


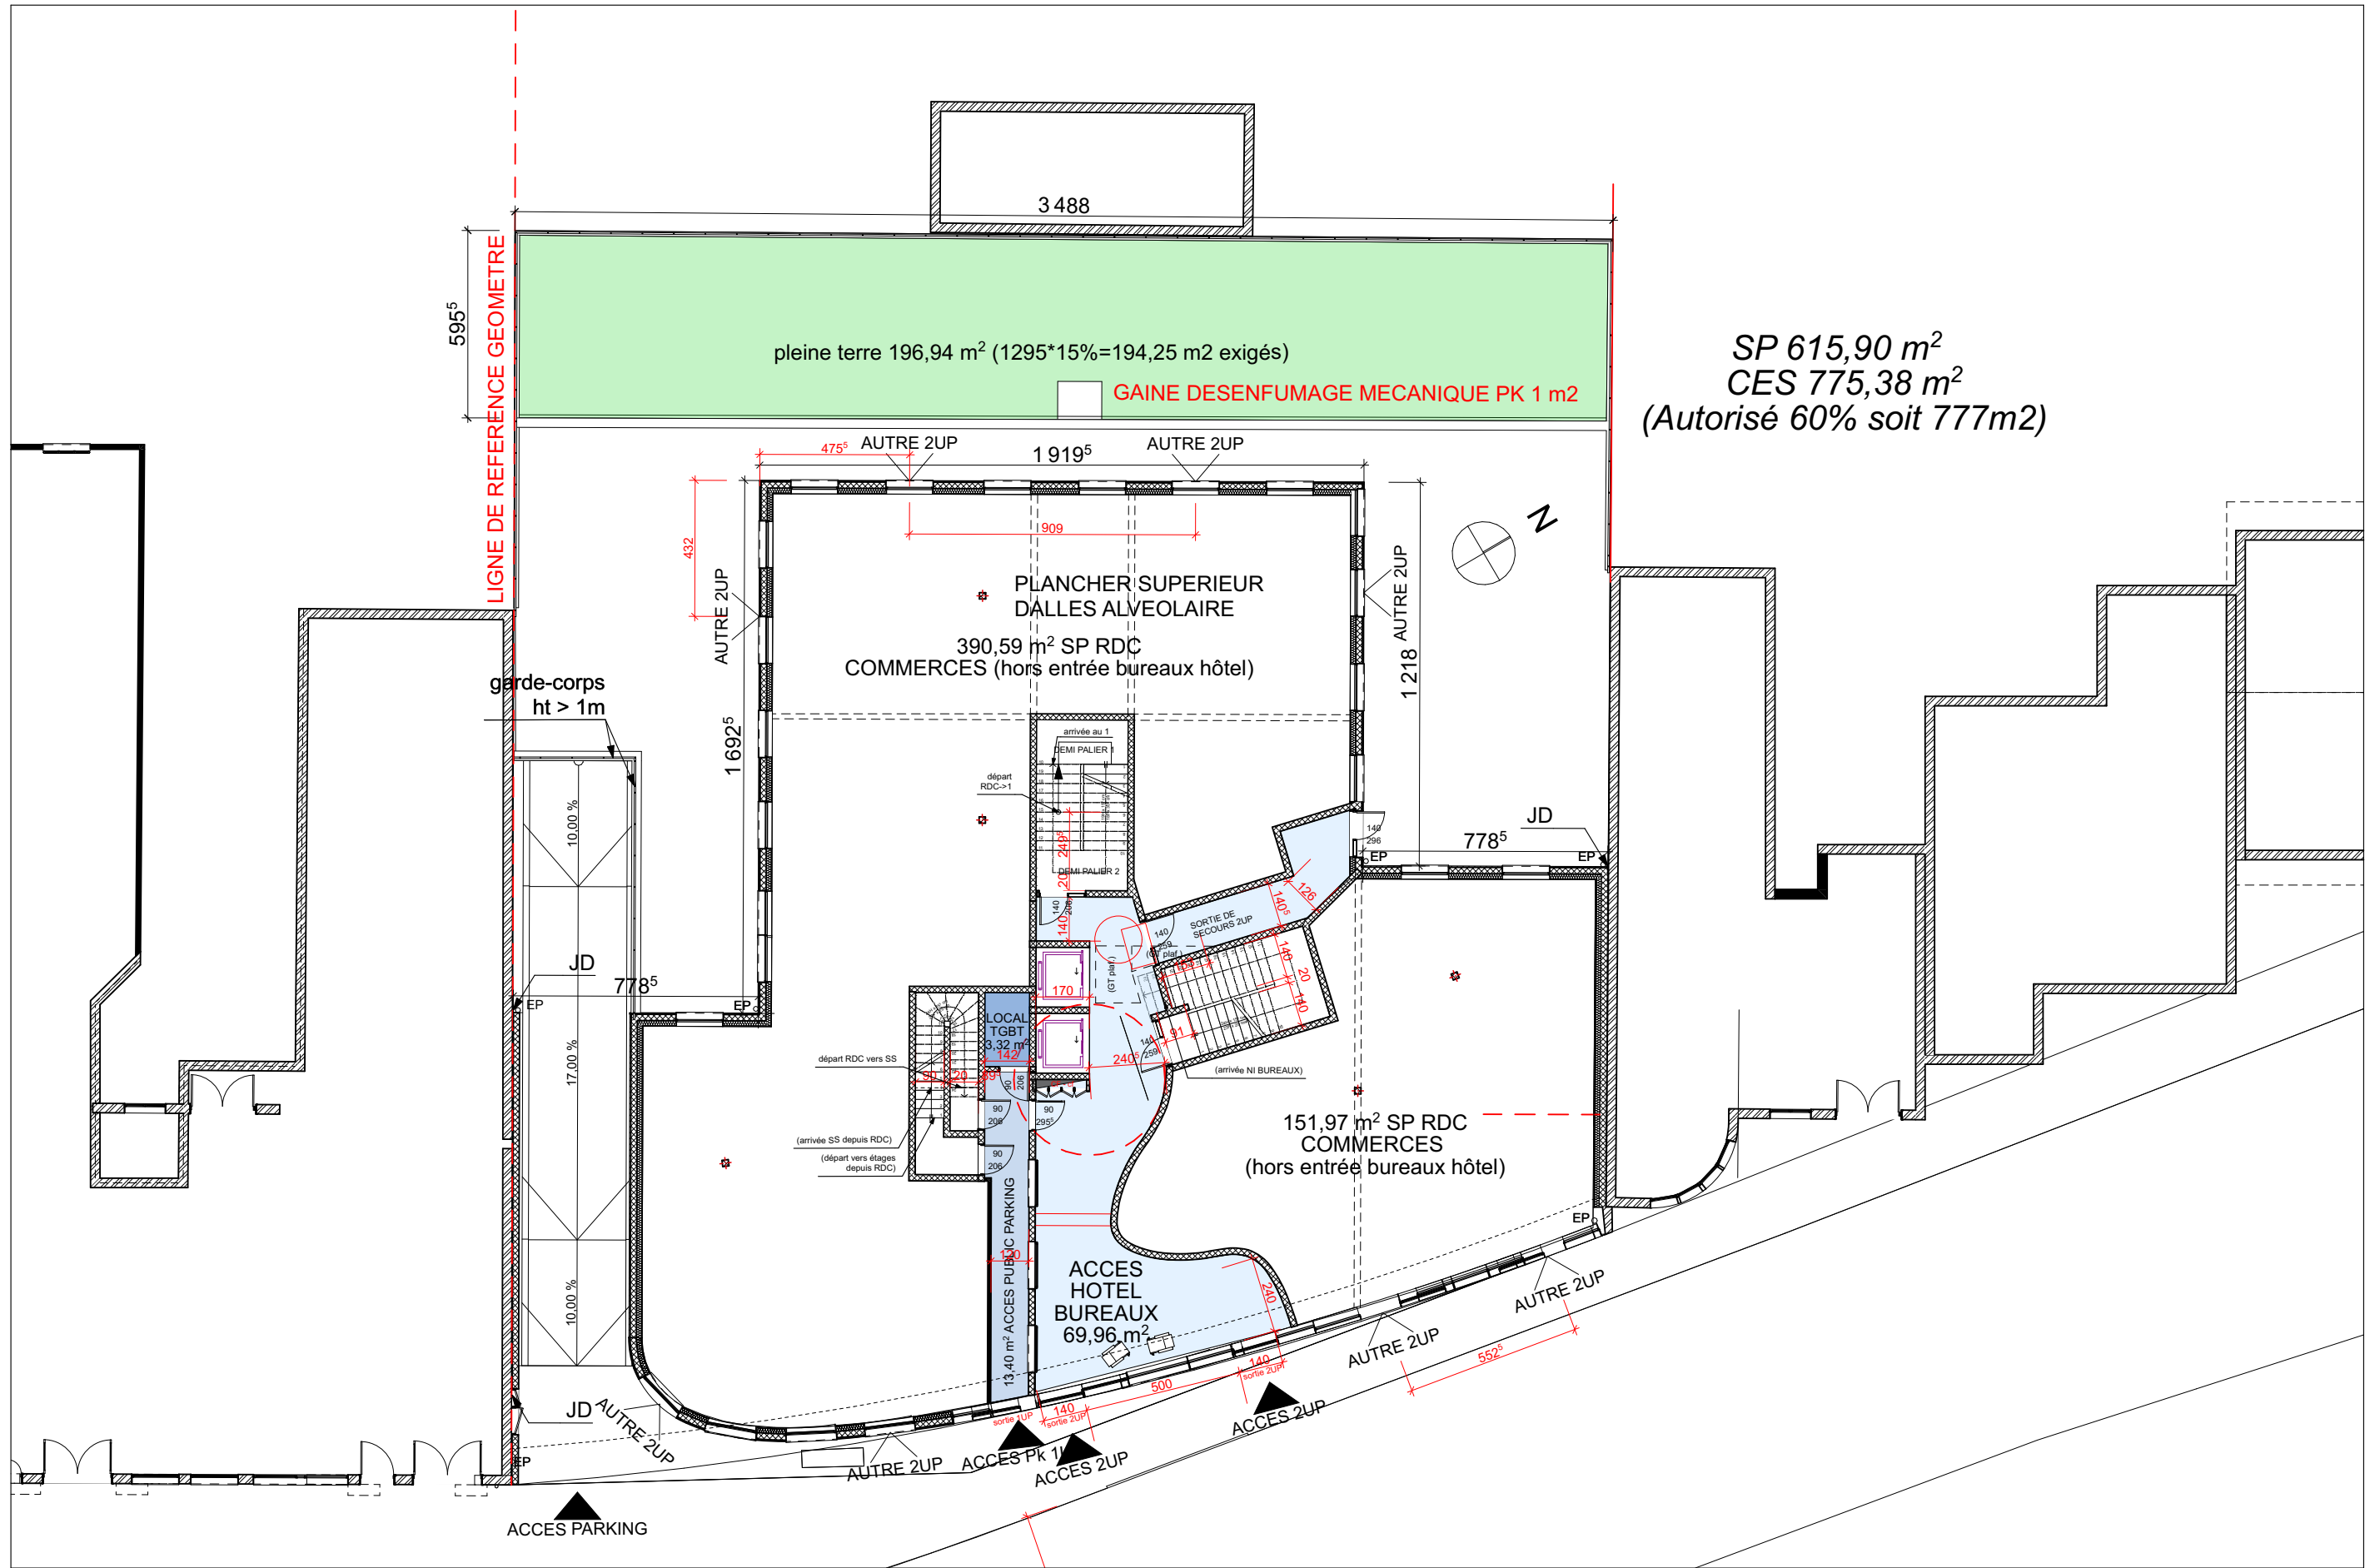

SP 615,90 m²
CES 775,38 m²
(Autorisé 60% soit 777m2)

0. Rez-de-chaussée 0,00 = 22,35 NGF (niveau trottoir) 1:200

NOTA : plans au stade de la phase d'avant-projet non utilisables pour la réalisation des travaux et toute autre utilisation sans l'autorisation de l'auteur. Seuls les plans portant la mention "Bon pour exécution" peuvent être utilisés à usage de chantier. Toutes les cotes portées sur les plans devront être adaptées en fonction de l'existant et des techniques de fabrication. L'entreprise devra relever les cotes sur place avant établissement des plans d'exécution et mise en fabrication. Tous droits réservés

AMAA
ARCHITECTURE

S17171
RCS 808 463 970
Chemin de Halage
69730 GENAY
06 11 03 77 46

13, place Lisfranc / Croisé Laroche
59700 MARCQ-EN-BAROEUL

RDC
Echelle(s) : 1:200

FORMAT
D'EDITION

A3

Phase:

APD

N°Plan:

06-11.2
3

Indice:

0

Date :

30/04/2026