


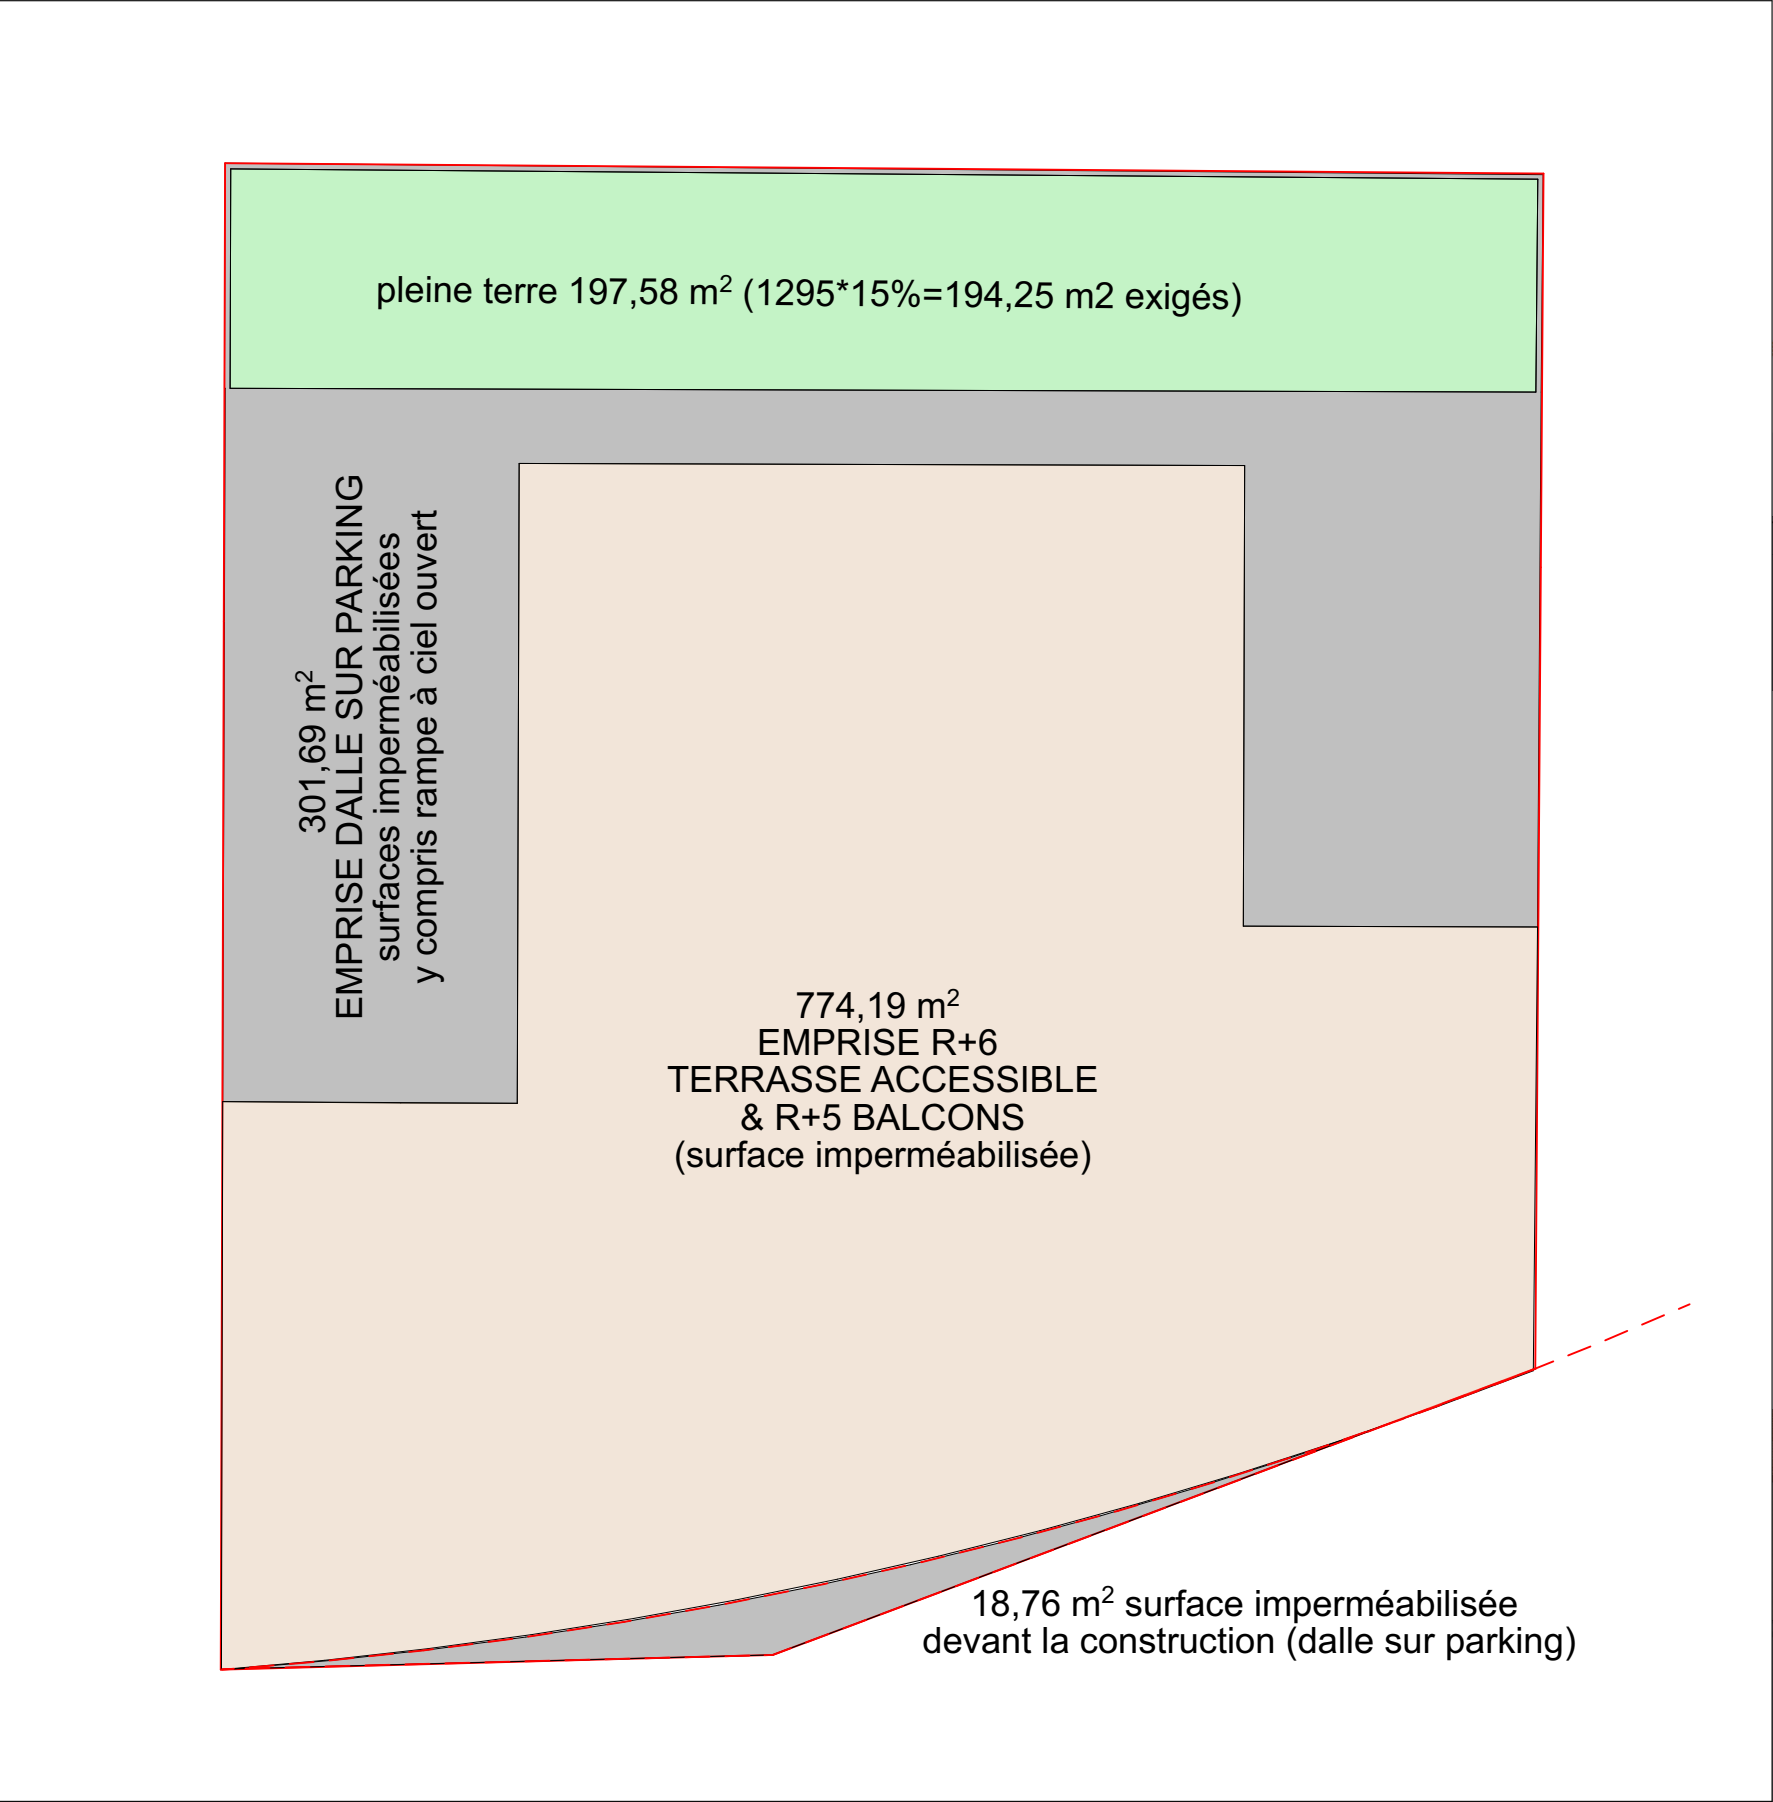

0. SURFACES IMPERMEABILISEES 1:200



SURFACES IMPERMEABILISEES		m2	m2 arrondis
toiture terrasse 6è étage et balcon 5è étage		774,19	774
dalle sur parking derrière le bâtiment		301,69	301
Dalle sur parking devant le bâtiment		18,76	19
TOTAL SURFACES IMPERMEABILISEES		1094,64	1094
SURFACE DE PLEINE TERRE		197,58	198
TOTAL SURFACES IMPERMEABILISEES & PLEINE TERRE		1292,22	1292



0,00 = 22,35 NGF (niveau trottoir)

NOTA : plans au stade de la phase d'avant-projet non utilisables pour la réalisation des travaux et toute autre utilisation sans l'autorisation de l'auteur. Seuls les plans portant la mention "Bon pour exécution" peuvent être utilisés à usage de chantier. Toutes les cotes portées sur les plans devront être adaptées en fonction de l'existant et des techniques de fabrication. L'entreprise devra relever les cotes sur place avant établissement des plans d'exécution et mise en fabrication. Tous droits réservés