



Profil en travers (coupe A-A)

Mise en place d'une structure provisoire
type berlinoise (système HEA + basting bois)
pour maintenir la côte de l'ouvrage à 16,70 m NGF

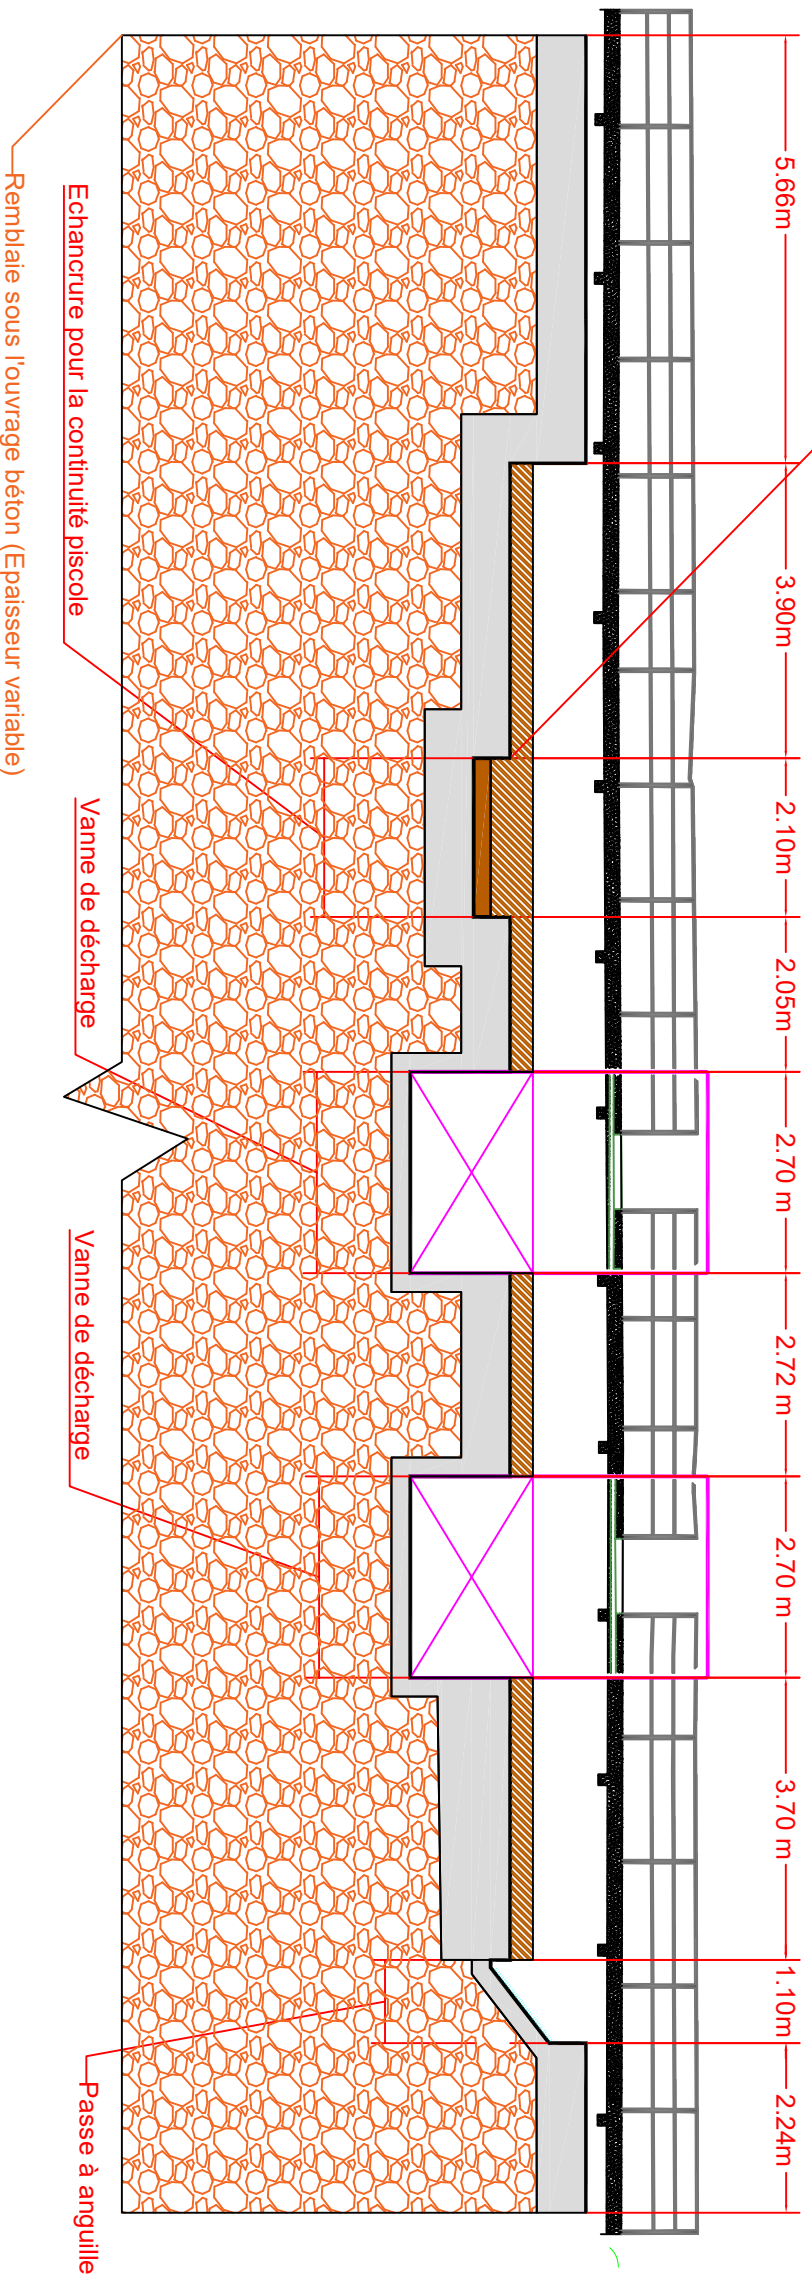

Plan de masse

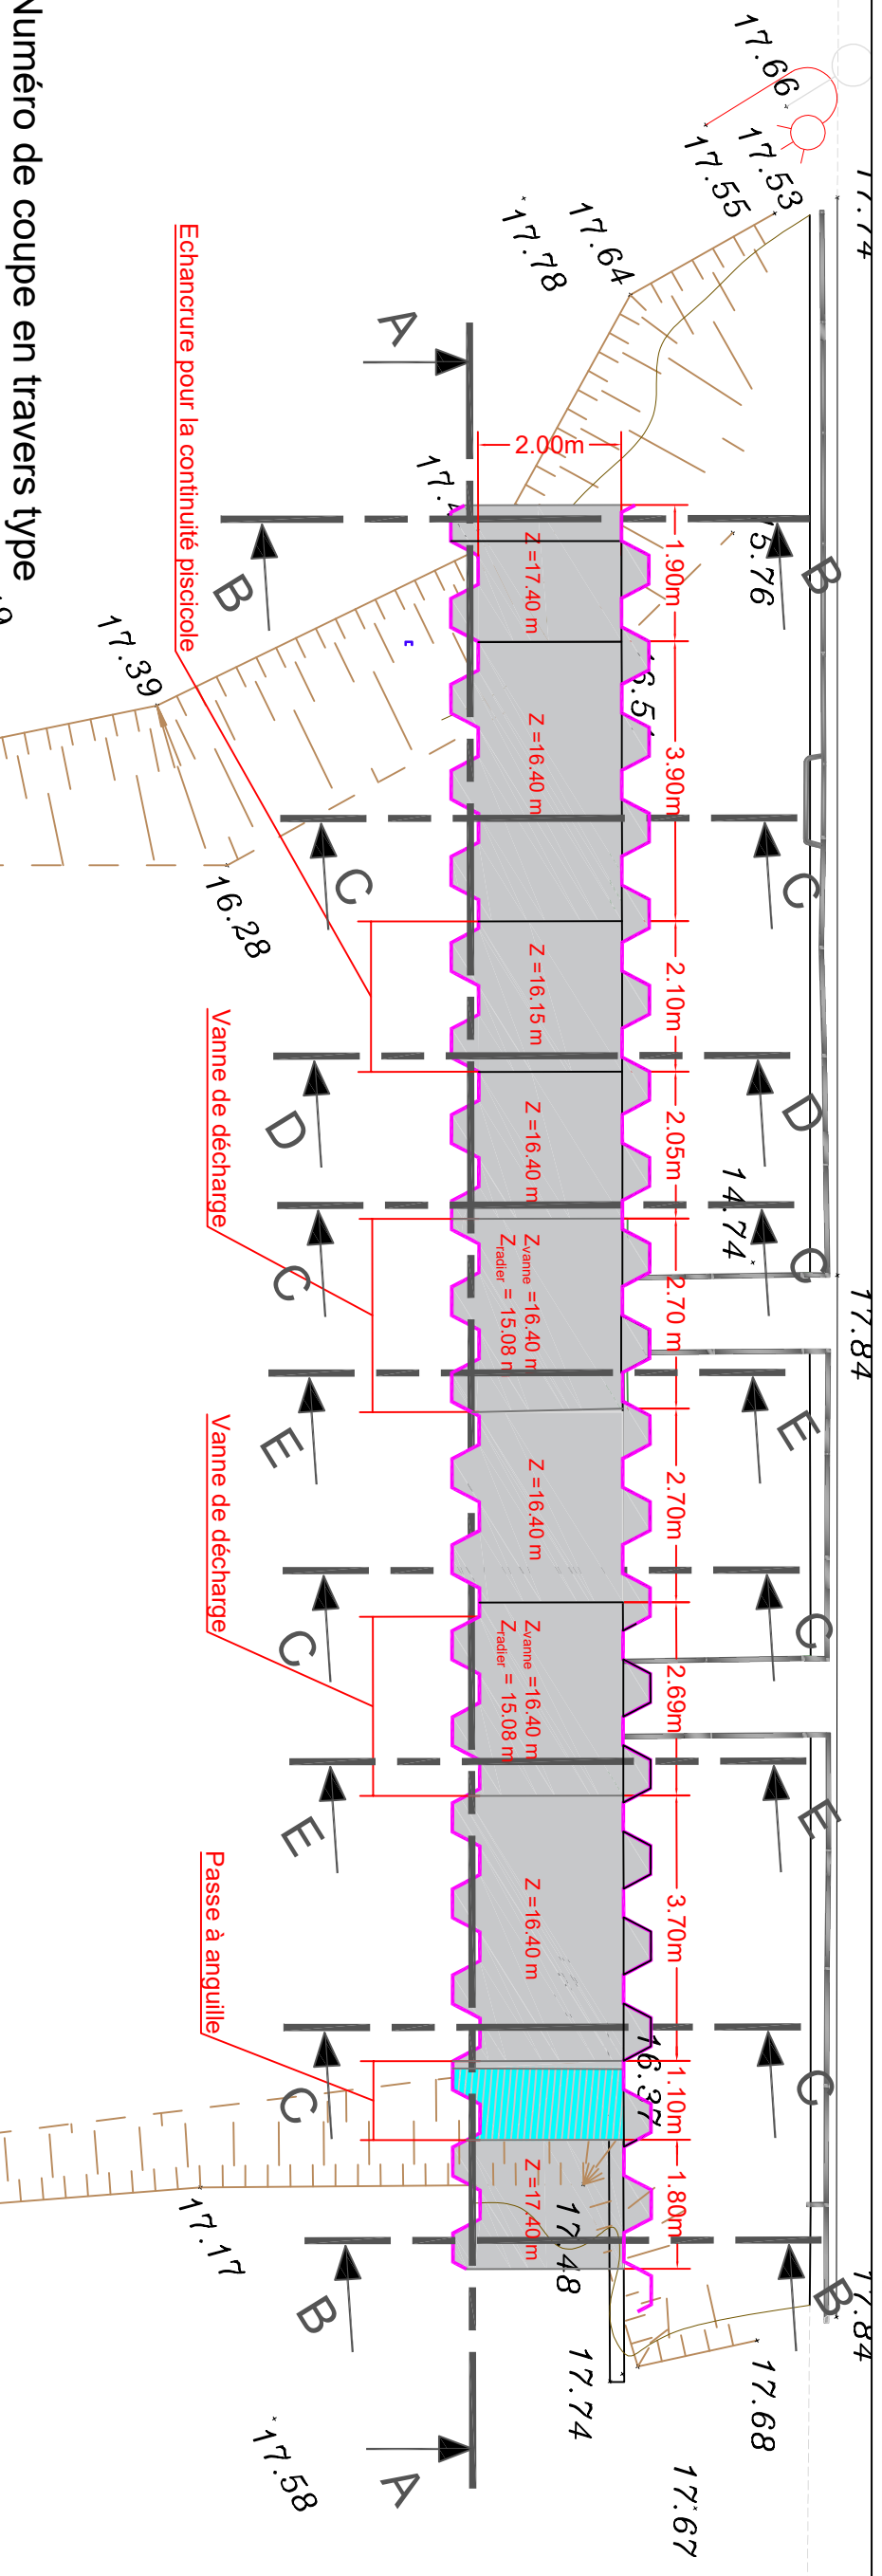

① Numéro de coupe en travers type