


ENVIRONNEMENT PROCHE EXISTANT: VUE DEPUIS LE BOULEVARD EMILE DELMAS

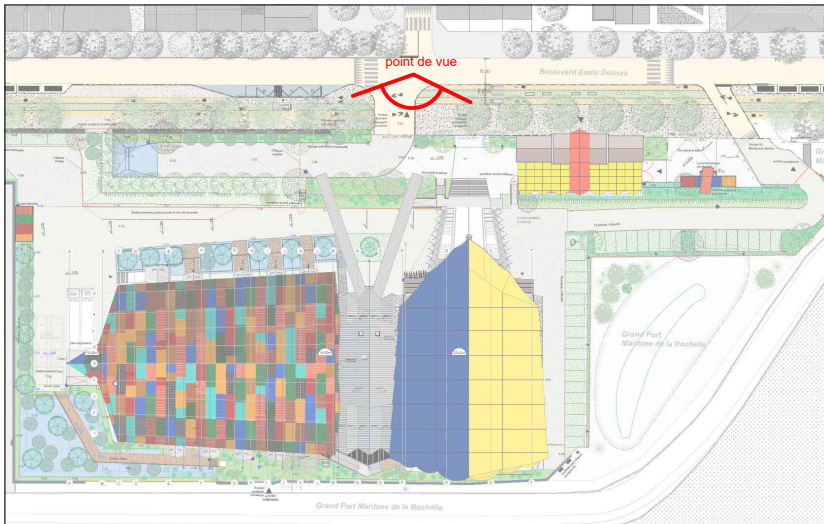

Communauté d'Agglomération de La Rochelle
maître d'ouvrage
6 rue St Michel CS 41287 17086 La Rochelle CEDEX 02
CONSTRUIRE
architectes
16 rue rambuteau 75003 paris
t : 01.40.24.56.04
construire@construire.cc
Cité des Musiques Actuelles
extension de la Sirène
Environnement proche PC 7
échelle : 1/200 date : mai 2026