



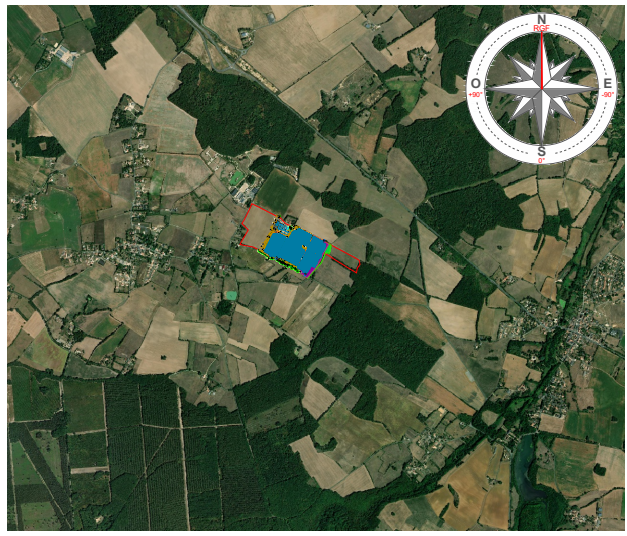


Ombrière élevage bovin

2 modules en portrait (2V13)

Orientation : Sud
2,382 x 1,134


Tilt 20°

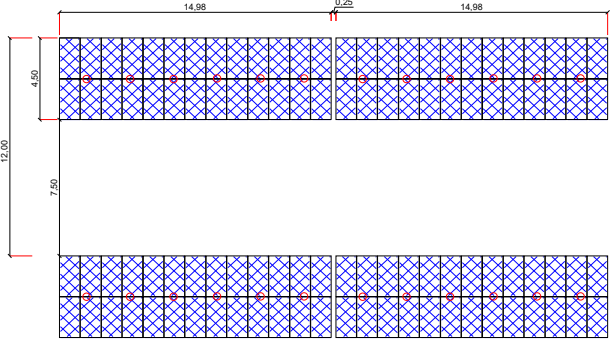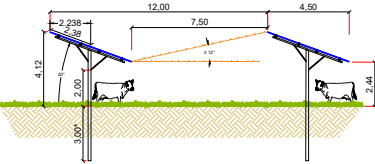

Caractéristiques du champ PV

Global

- Type de table: 2V13
- Nombre de tables: 547
- Nombre de modules: 14 222 u
- Puissance unitaire module: 660 Wc
- Surface modules: 39 021 m²
- Surface modules projetée: 36 841 m²
- Linéaire clôture: 1 596 m
- Surface clôture: 133 963 m²
- Linéaire piste intérieure: 1 631 m
- Surface piste intérieure: 6 811 m²
- Surface du champ PV : 95 142 m²
- Taux d'occupation : 38.7 %
- Orientation : +28°(Sud=0°)
- Puissance crête: 9 387 kWc

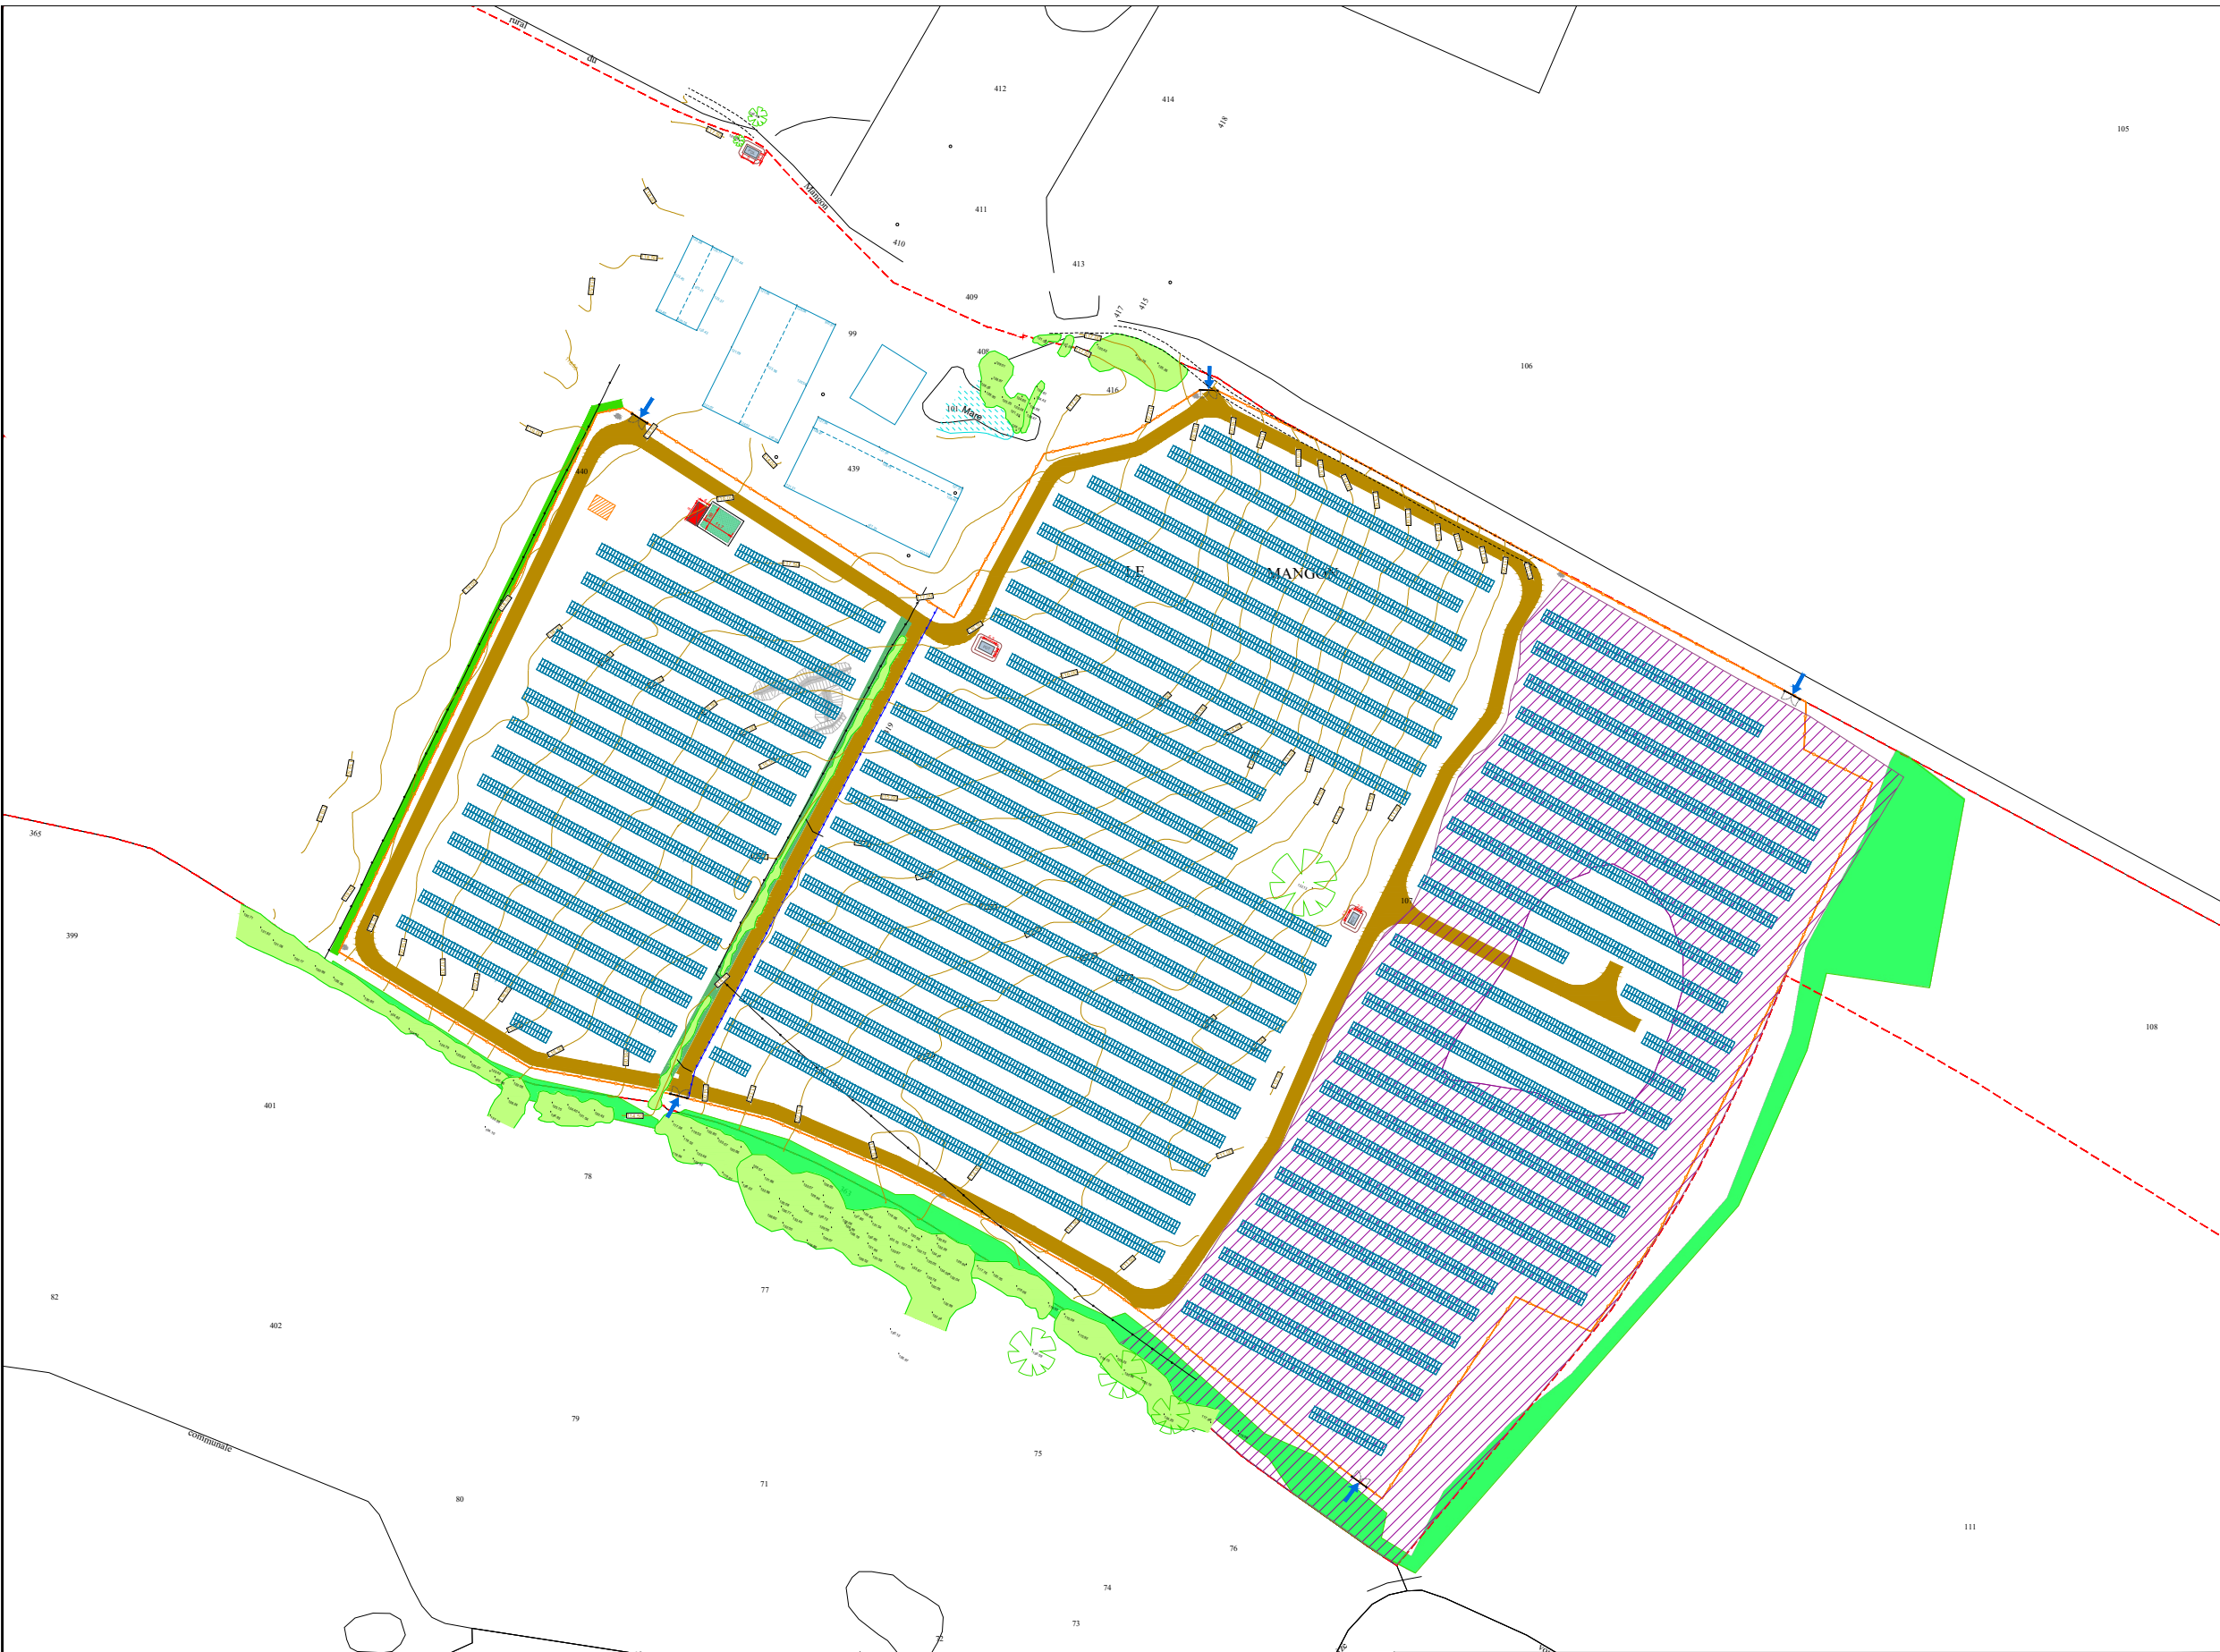

N° du dessin : C7033 -ESQ- 1030- 01					E				
IMPLANTATION GENERALE DIENNE DEPT 15					F				
CALEPINAGE DES MODULES PV					E				
					D				
Echelle : 1/2500 ème Format :					C				
 Axpo Group 75 Allée Wilhelm Roentgen 34961 MONTPELLIER Cedex 2 Tél : +33 (0)4 67 644 644 Fax : +33 (0)4 67 837 931	Auteur : GIG		Date : 2025		B				
	Contrôleur : SOD		ESQ	APS	APD	A	GIG	2025	CREATION DU PLAN
	Approbateur : ANB		PRO	EXE	DOE	Indice	Auteur	Date	Description

LEGENDE :

Citerne 120 m³

Aire d'aspiration

Pistes

Parcelles cadastrales

Limite de propriété

Clôture

Clôture agricole

PDL

PDT

Tables photovoltaïques

Portail 6m

Accès au site

Caméra dôme motorisée

Bosquet préservé

Zone humide

Zone de contention

Brousaille conservée