


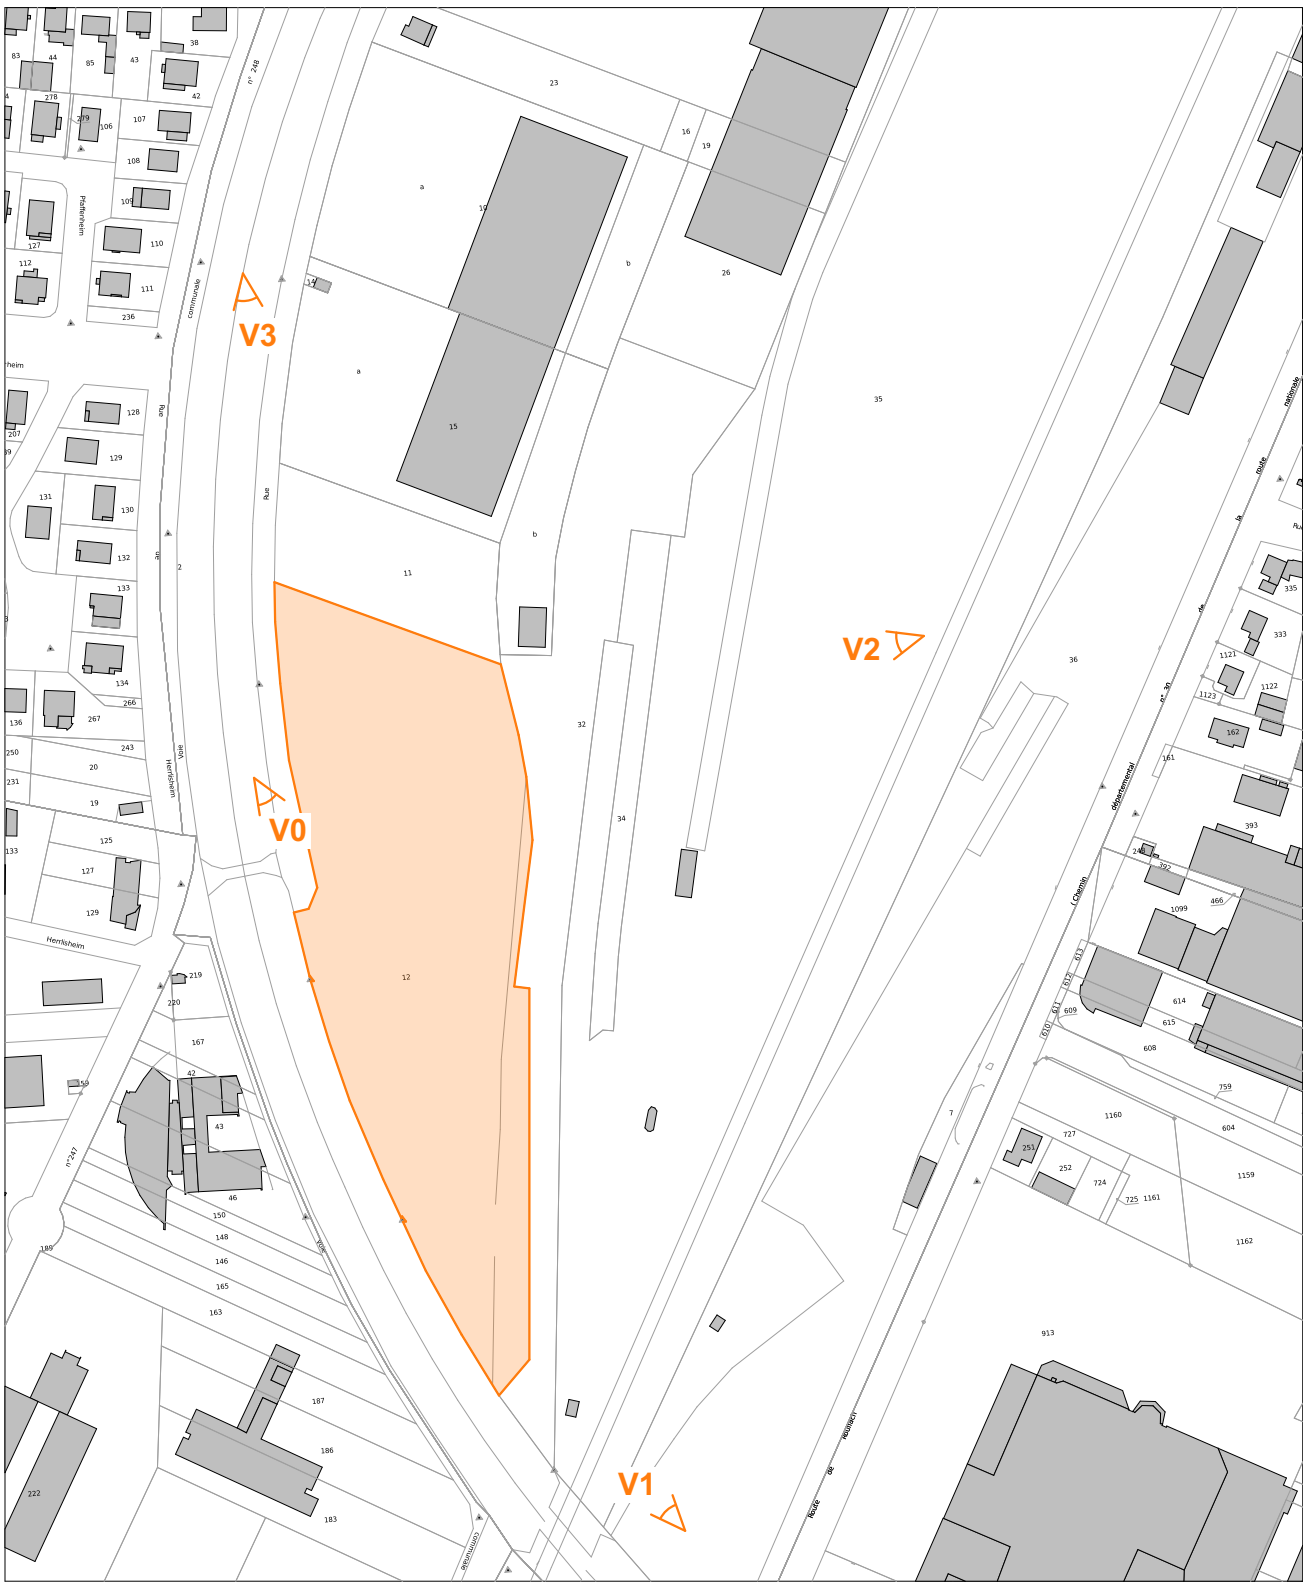

V0 - vue proche - rue d'Altkirch - 68000 COLMAR



V1 - vue aerienne - rue d'Altkirch - 68000 COLMAR



V2 - vue aerienne - rue d'Altkirch - 68000 COLMAR



V3 - vue aerienne - rue d'Altkirch - 68000 COLMAR

SCI QUAI SUD

Création d'un établissement sportif couvert


17 rue de l'Altkirch
68000 COLMAR
Section OH - Parcelles 0012
superficie 21354m²

Benjamin Schoenenberger

✓ Certifié par poeppel

Cécile Defer

✓ Certifié par poeppel

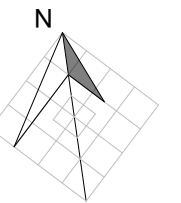

Cécile Defer
Architecte

19 route de Durningen
67370 SCHNERSHEIM

date : 30.04.2026

PC-ind A 07

PC7/8 - Environ

échelle :