


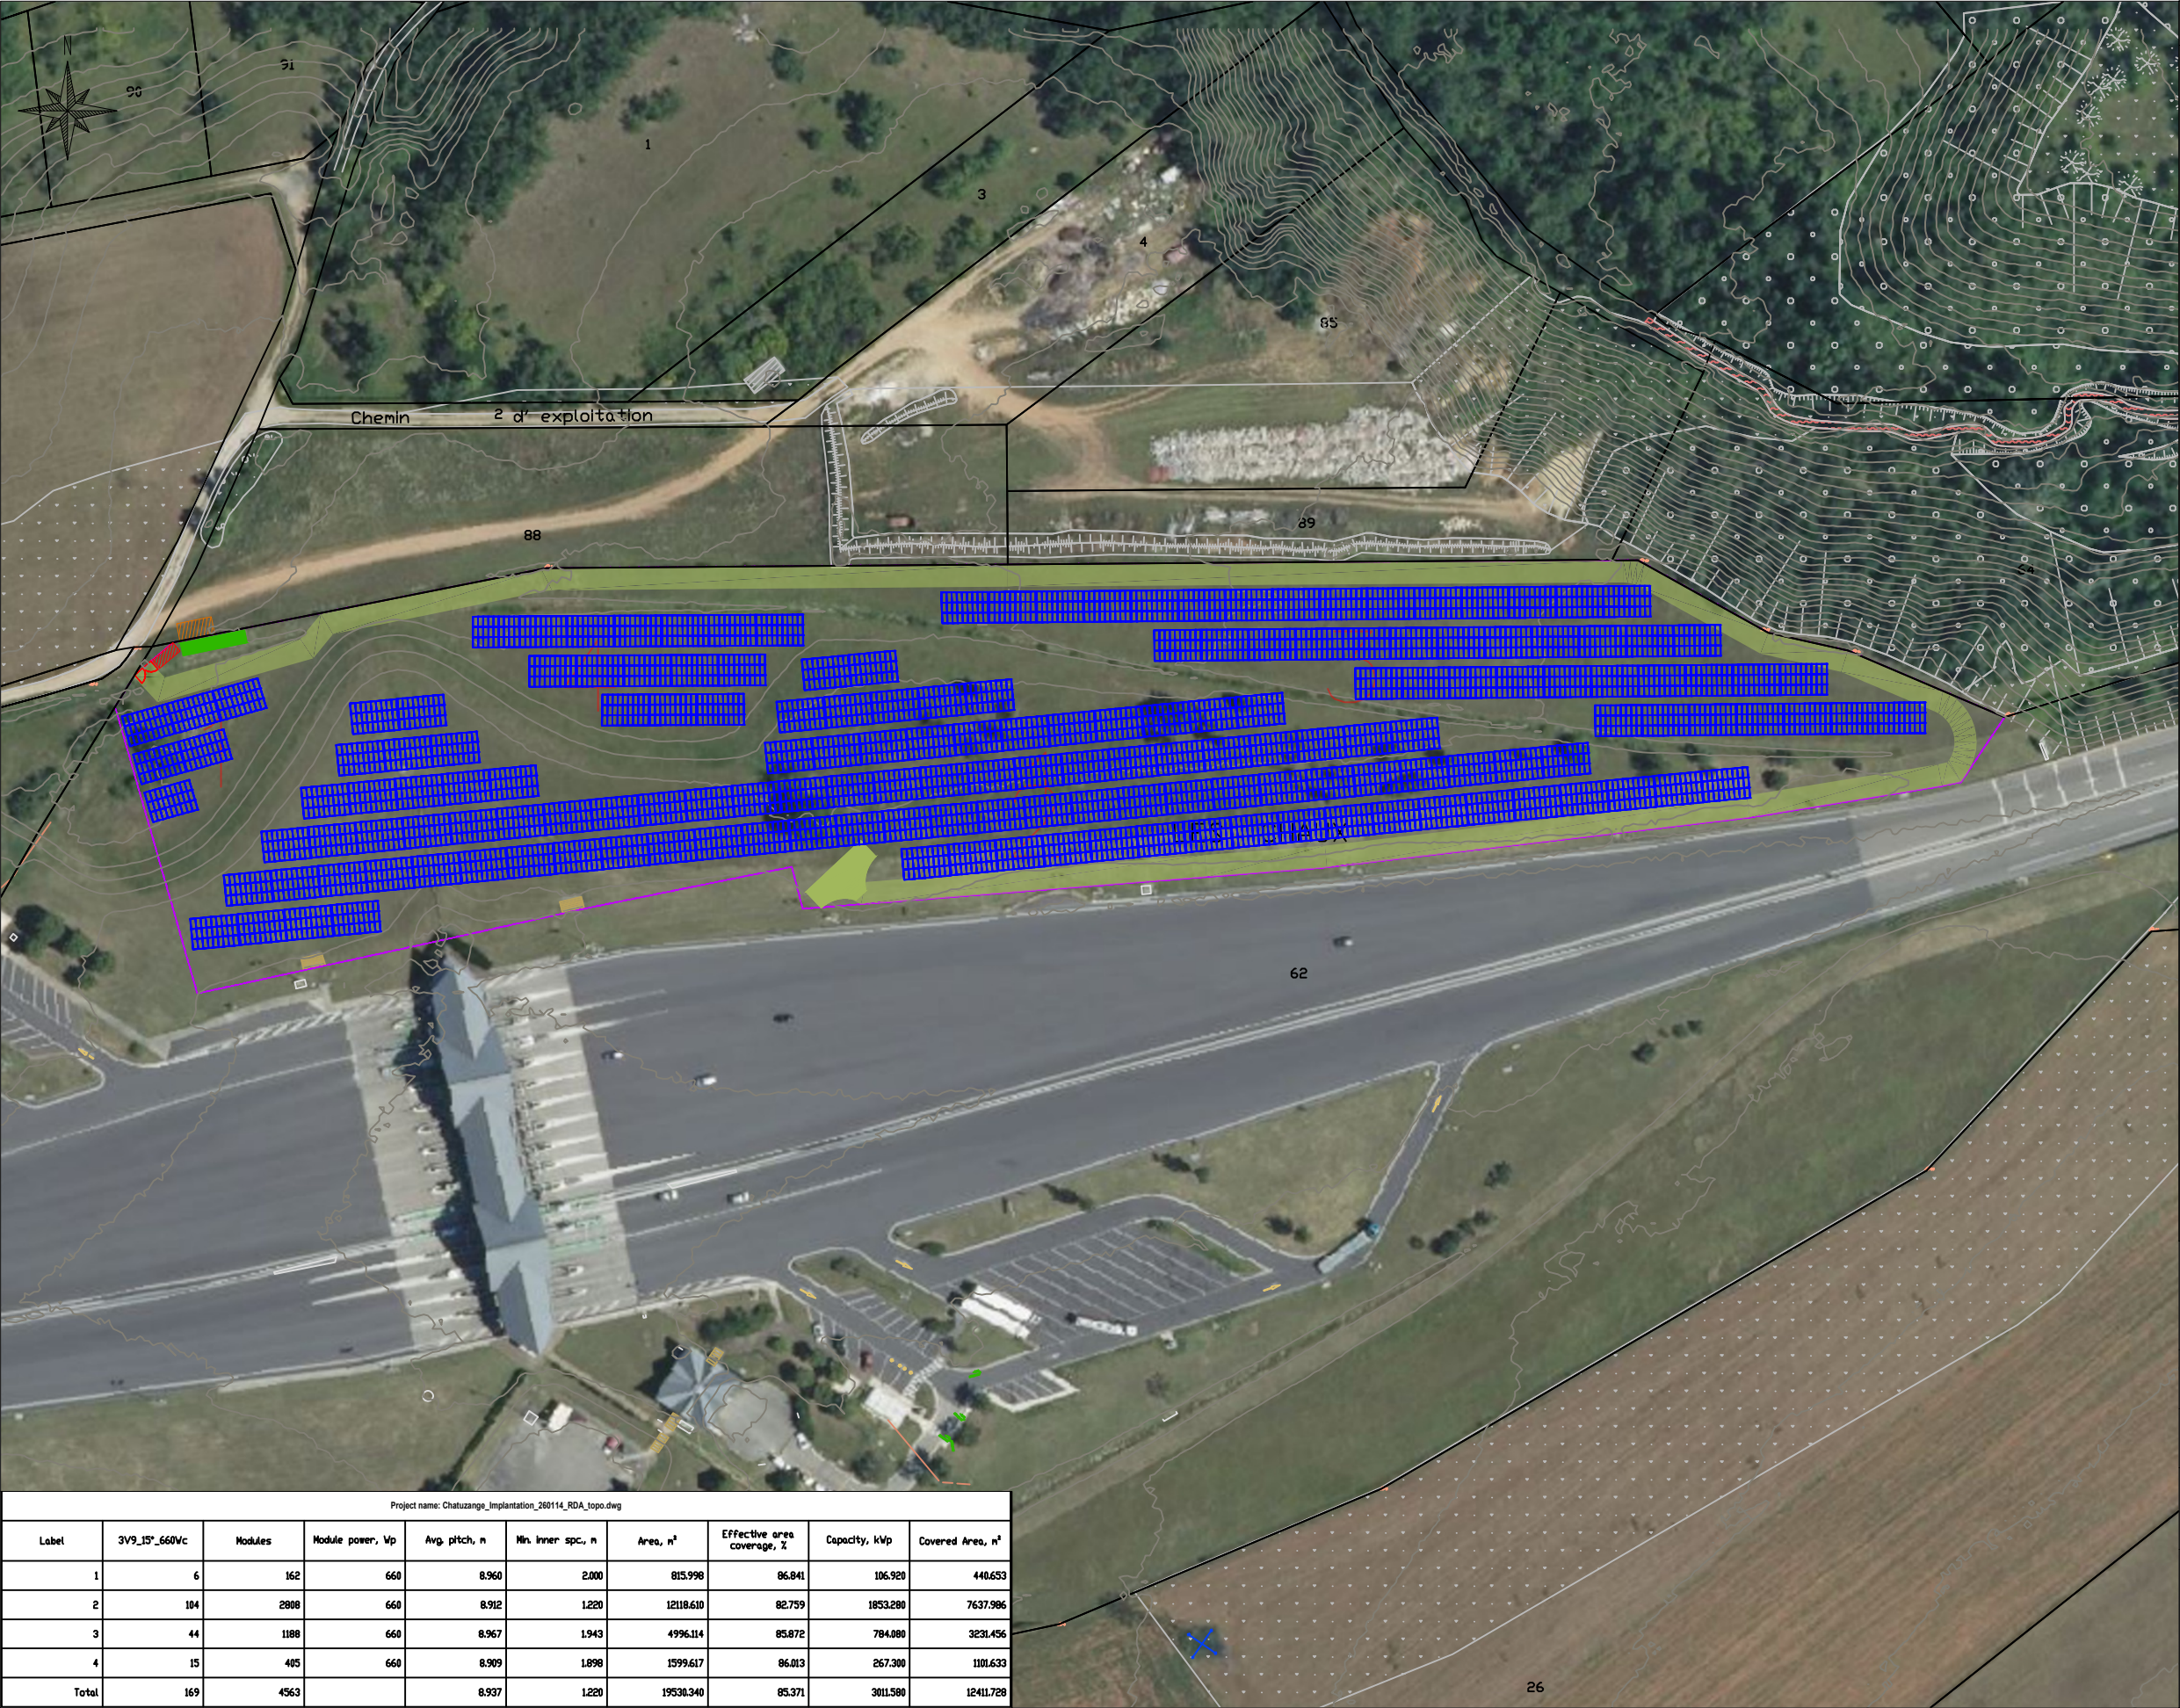

LEGENDE

- Projet

Clôture (hauteur 2m)

Poste de livraison/transformation

Panneaux photovoltaïques

Citerne incendie

Aire d'aspiration

Portail de largeur 5m
- Accès

Piste interne enherbée
- Foncier

Limites cadastrales
- Topographie

Courbes de niveaux

Centrale photovoltaïque:
Chaux

PV Classique

Département:	Drôme (26)
Commune:	Chatuzange-le-Goubet
Nom du dessin:	Plan d'implantation
Auteur:	RDA

Date:	Echelle:	Format:	Version:	Coords:
23/03/2026	1:1500	A3	01	CC45

Melvan

Agence d'Avignon

120 Rue Jean-Marie Tjibaou

84000 Avignon

Project name: Chatuzange_Implantation_260114_RDA_topo.dwg										
Label	3V9_15°_660Vc	Modules	Module power, Wp	Avg. pitch, n	Min. inner spc., n	Area, m²	Effective area coverage, %	Capacity, kWp	Covered Area, m²	
1	6	162	660	8.960	2.000	815.998	86.841	106.920	440.653	
2	104	2908	660	8.912	1.220	12118.610	82.759	1853.290	7637.986	
3	44	1188	660	8.967	1.943	4996.114	85.872	784.080	3231.456	
4	15	405	660	8.909	1.898	1599.617	86.013	267.300	1101.633	
Total	169	4563		8.937	1.220	19538.340	85.371	3011.580	12411.728	