


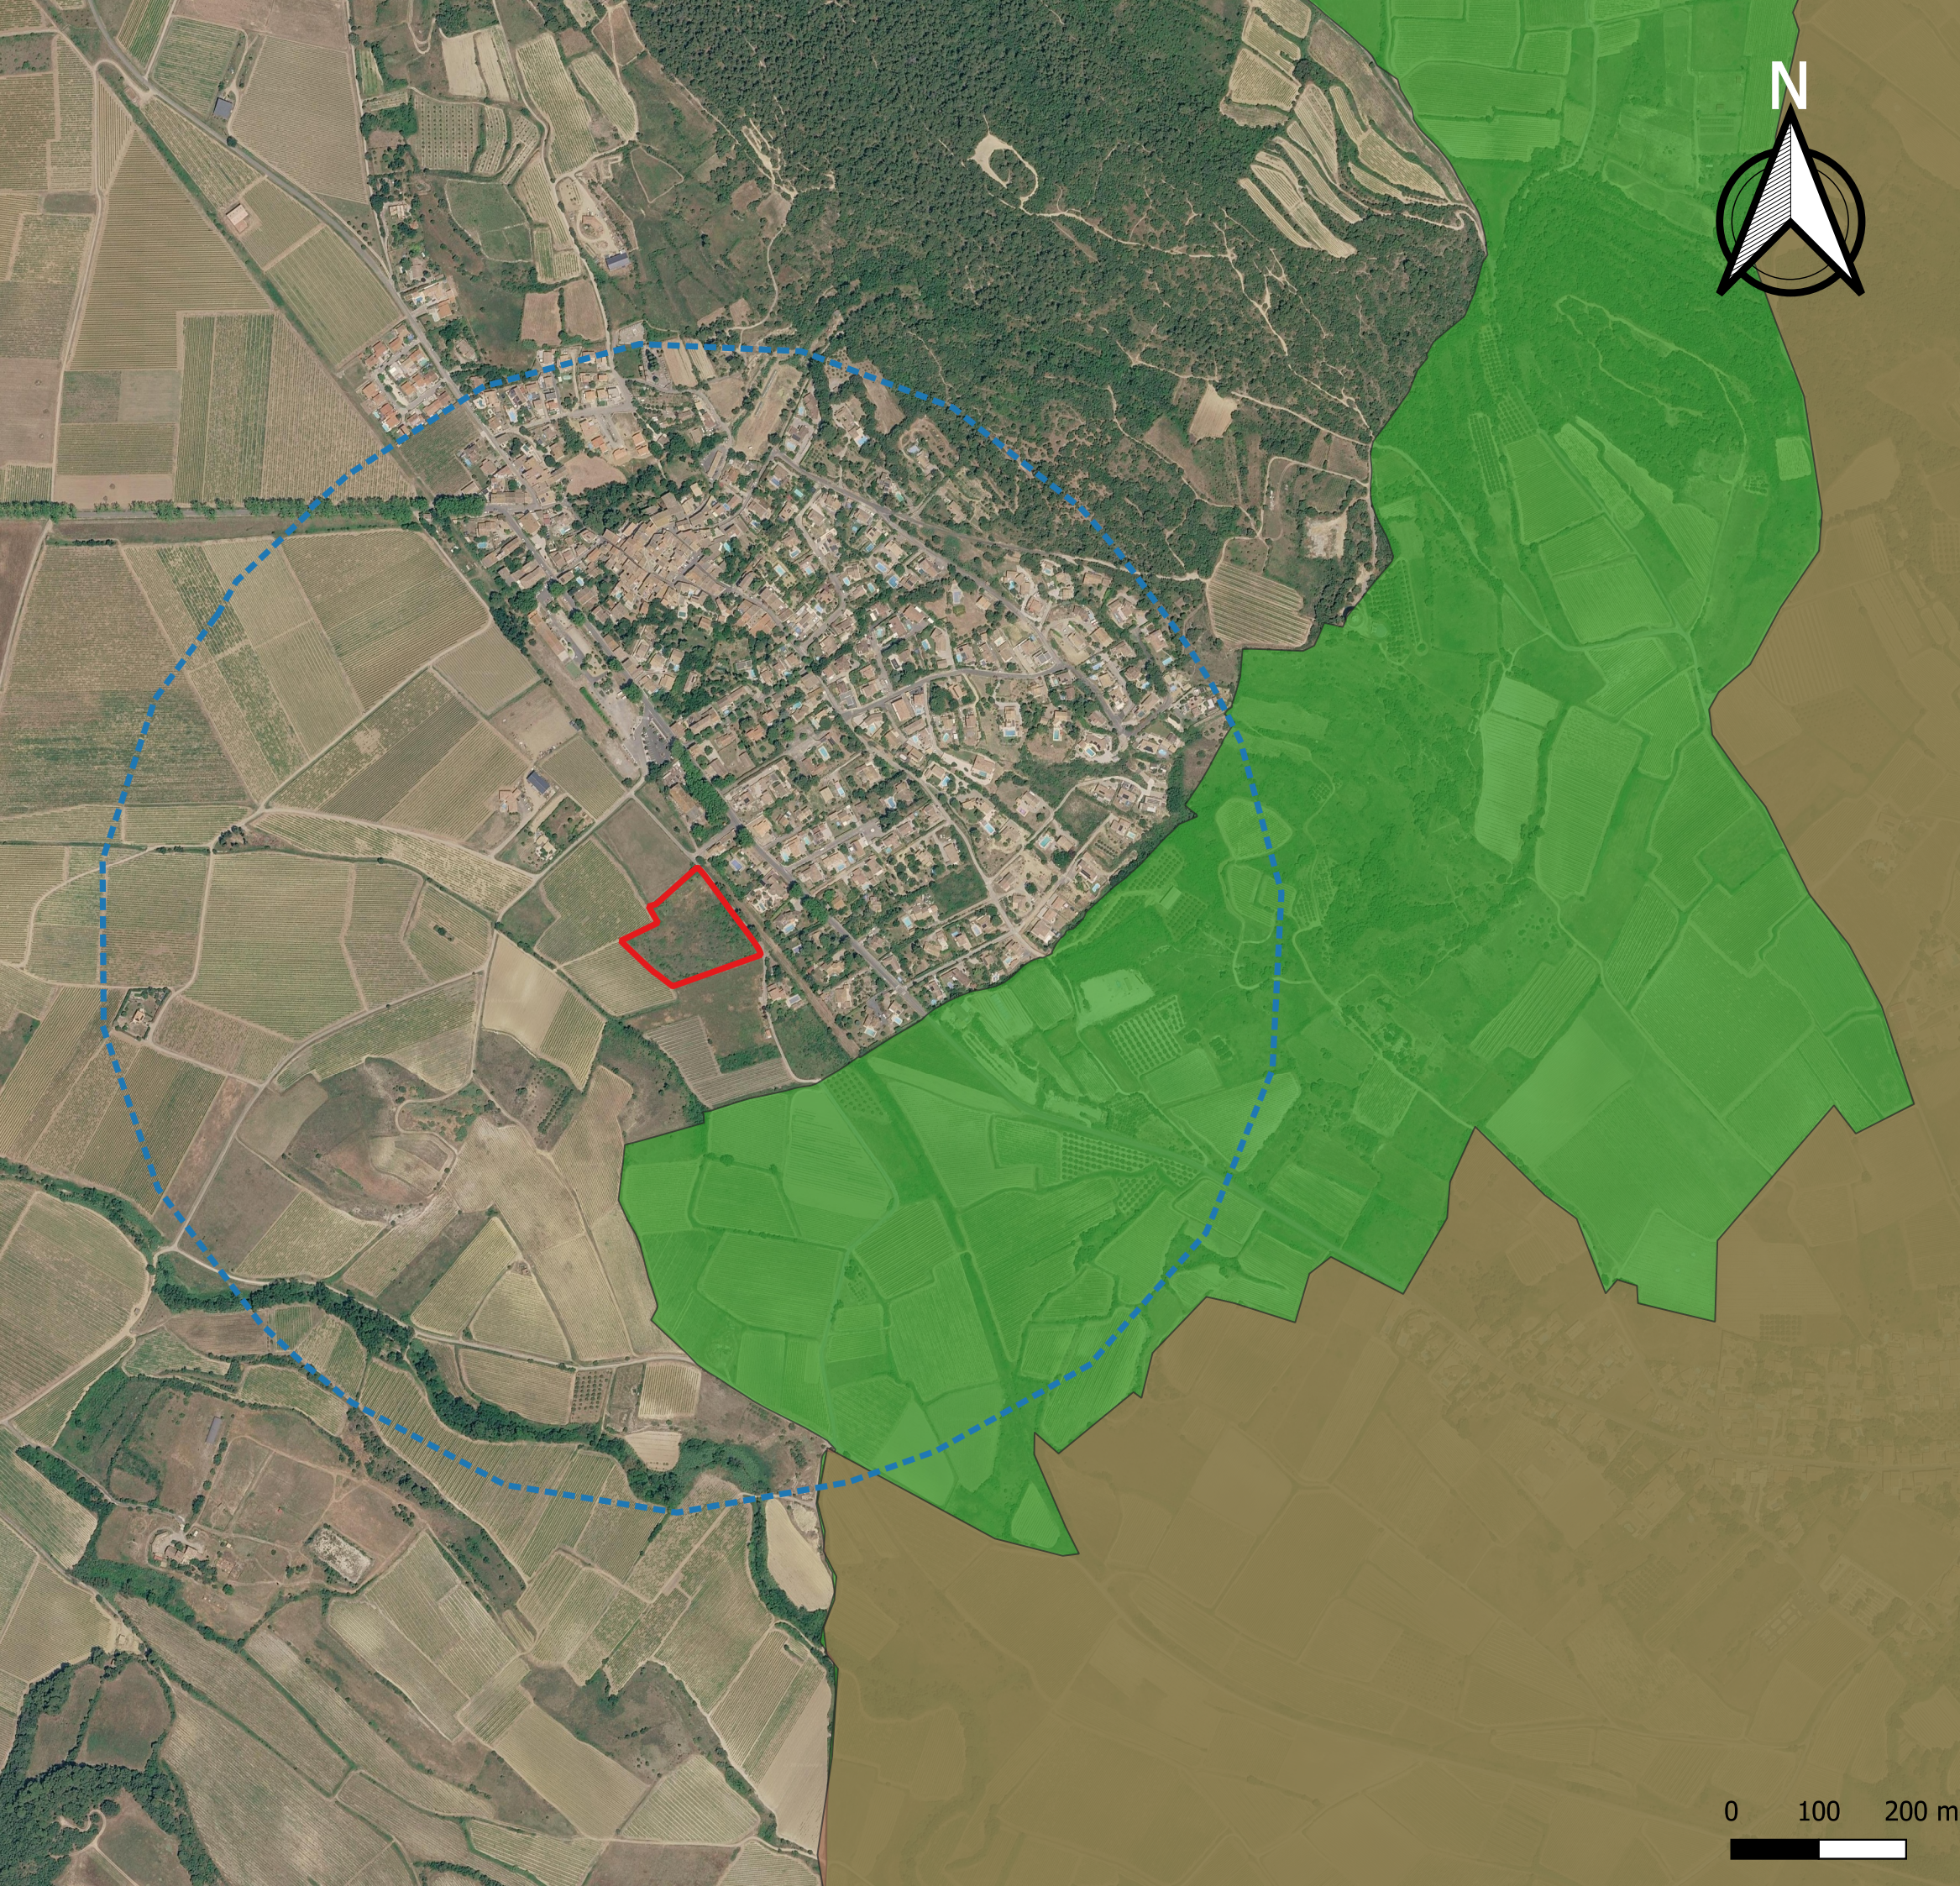

Projet

Zone d'implantation

Recul de 600m du projet

Zones environnementales :

ZNIEFF type 1 et 2

Natura 2000 ZPS : Plaine de Villeveyrac-Montagnac

google Satellite

Nom du projet : Saint-Pons		
Nom de la commune : Campagnan		
Nom du dessin : Annexe 6 : Zones environnementales proches		
Date : 19/06/2026	Echelle : 1/10000	Format : A3