


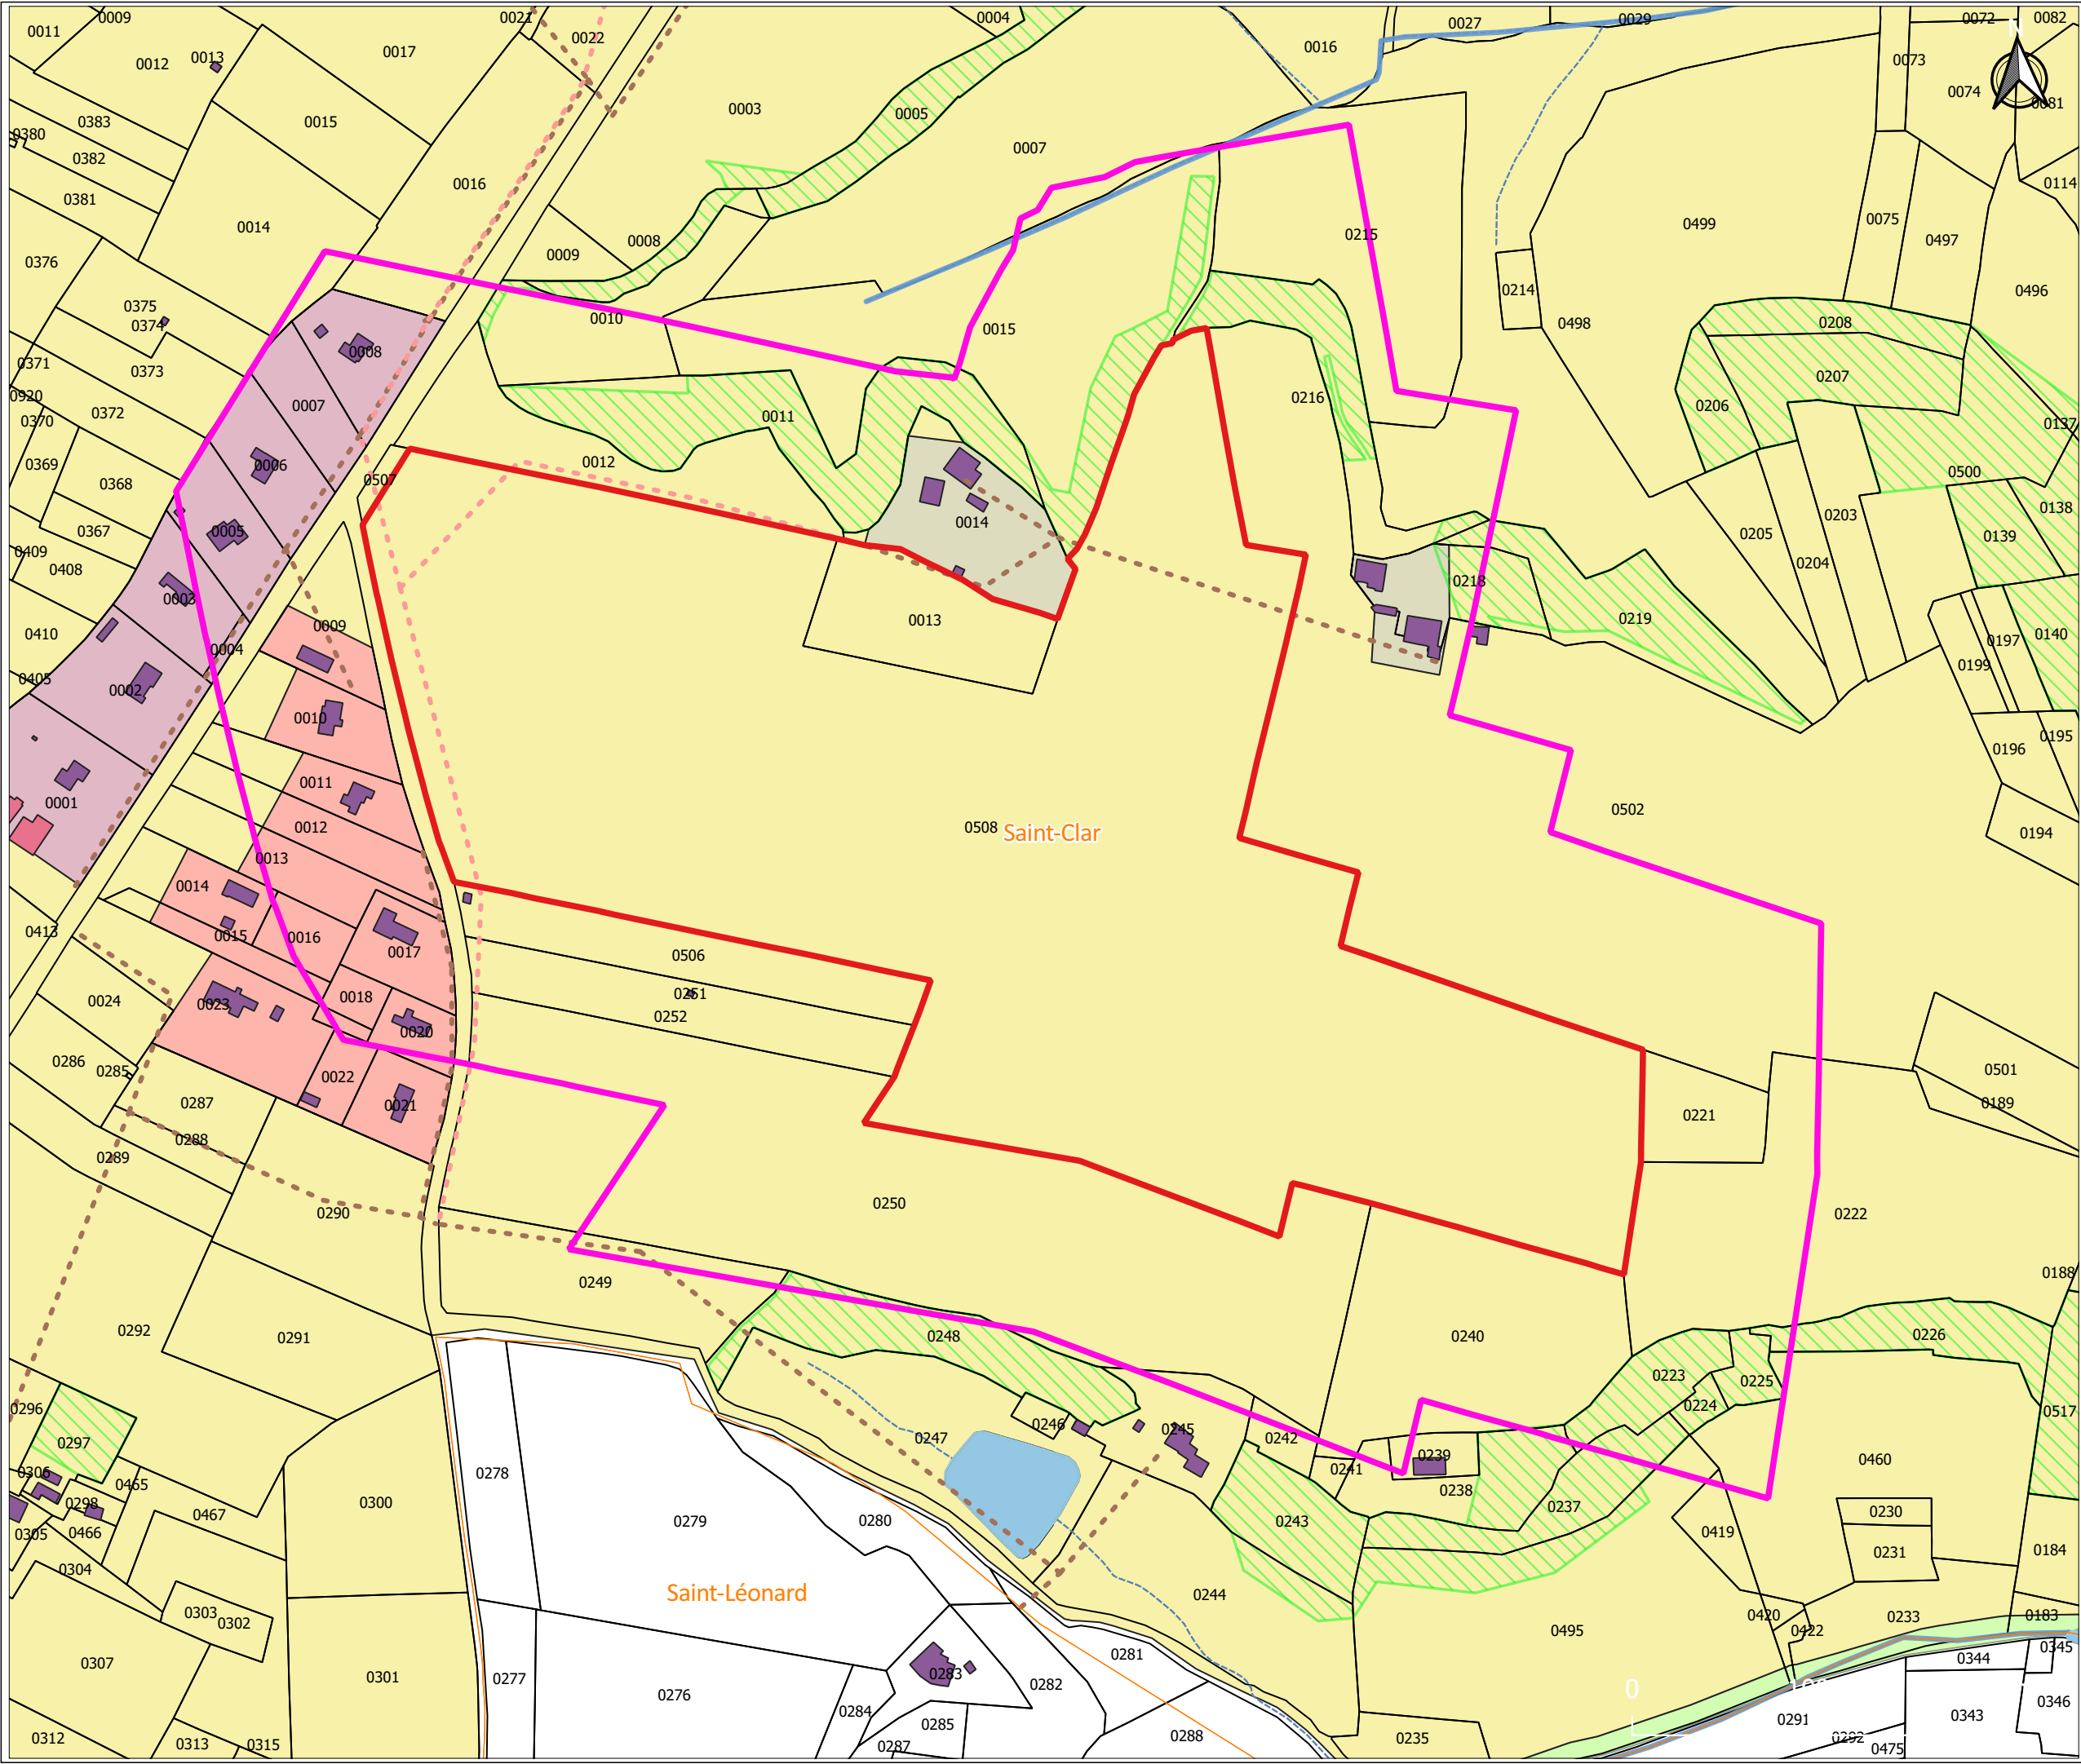

LEGENDE

- Zone d'Implantation Potentielle (ZIP)
- Recul de 100m du site
- Limite communales
- Parcelles
- Ligne électriques HTA aérienne
- Ligne électriques BT aérienne
- BD Topo - Bâtiments - Indifférentiés
- BD Topo - Bâtiments industriels
- BD Topage - Cours d'eau
- BD Topo IGN - Hydrographie

Zonage d'urbanisme

- A
- Aaa
- N
- Uc
- Uh

Espace boisé classé à conserver

Version :	01	Coords :	DMS
Nom du projet	DECOURCELLE		
Nom de la commune	SAINT CLAR		
Nom du dessin	Annexe 5: Plan des abords		
2026-06-26	Auteur : ASA	Echelle 1: 3 500	Format : A3