


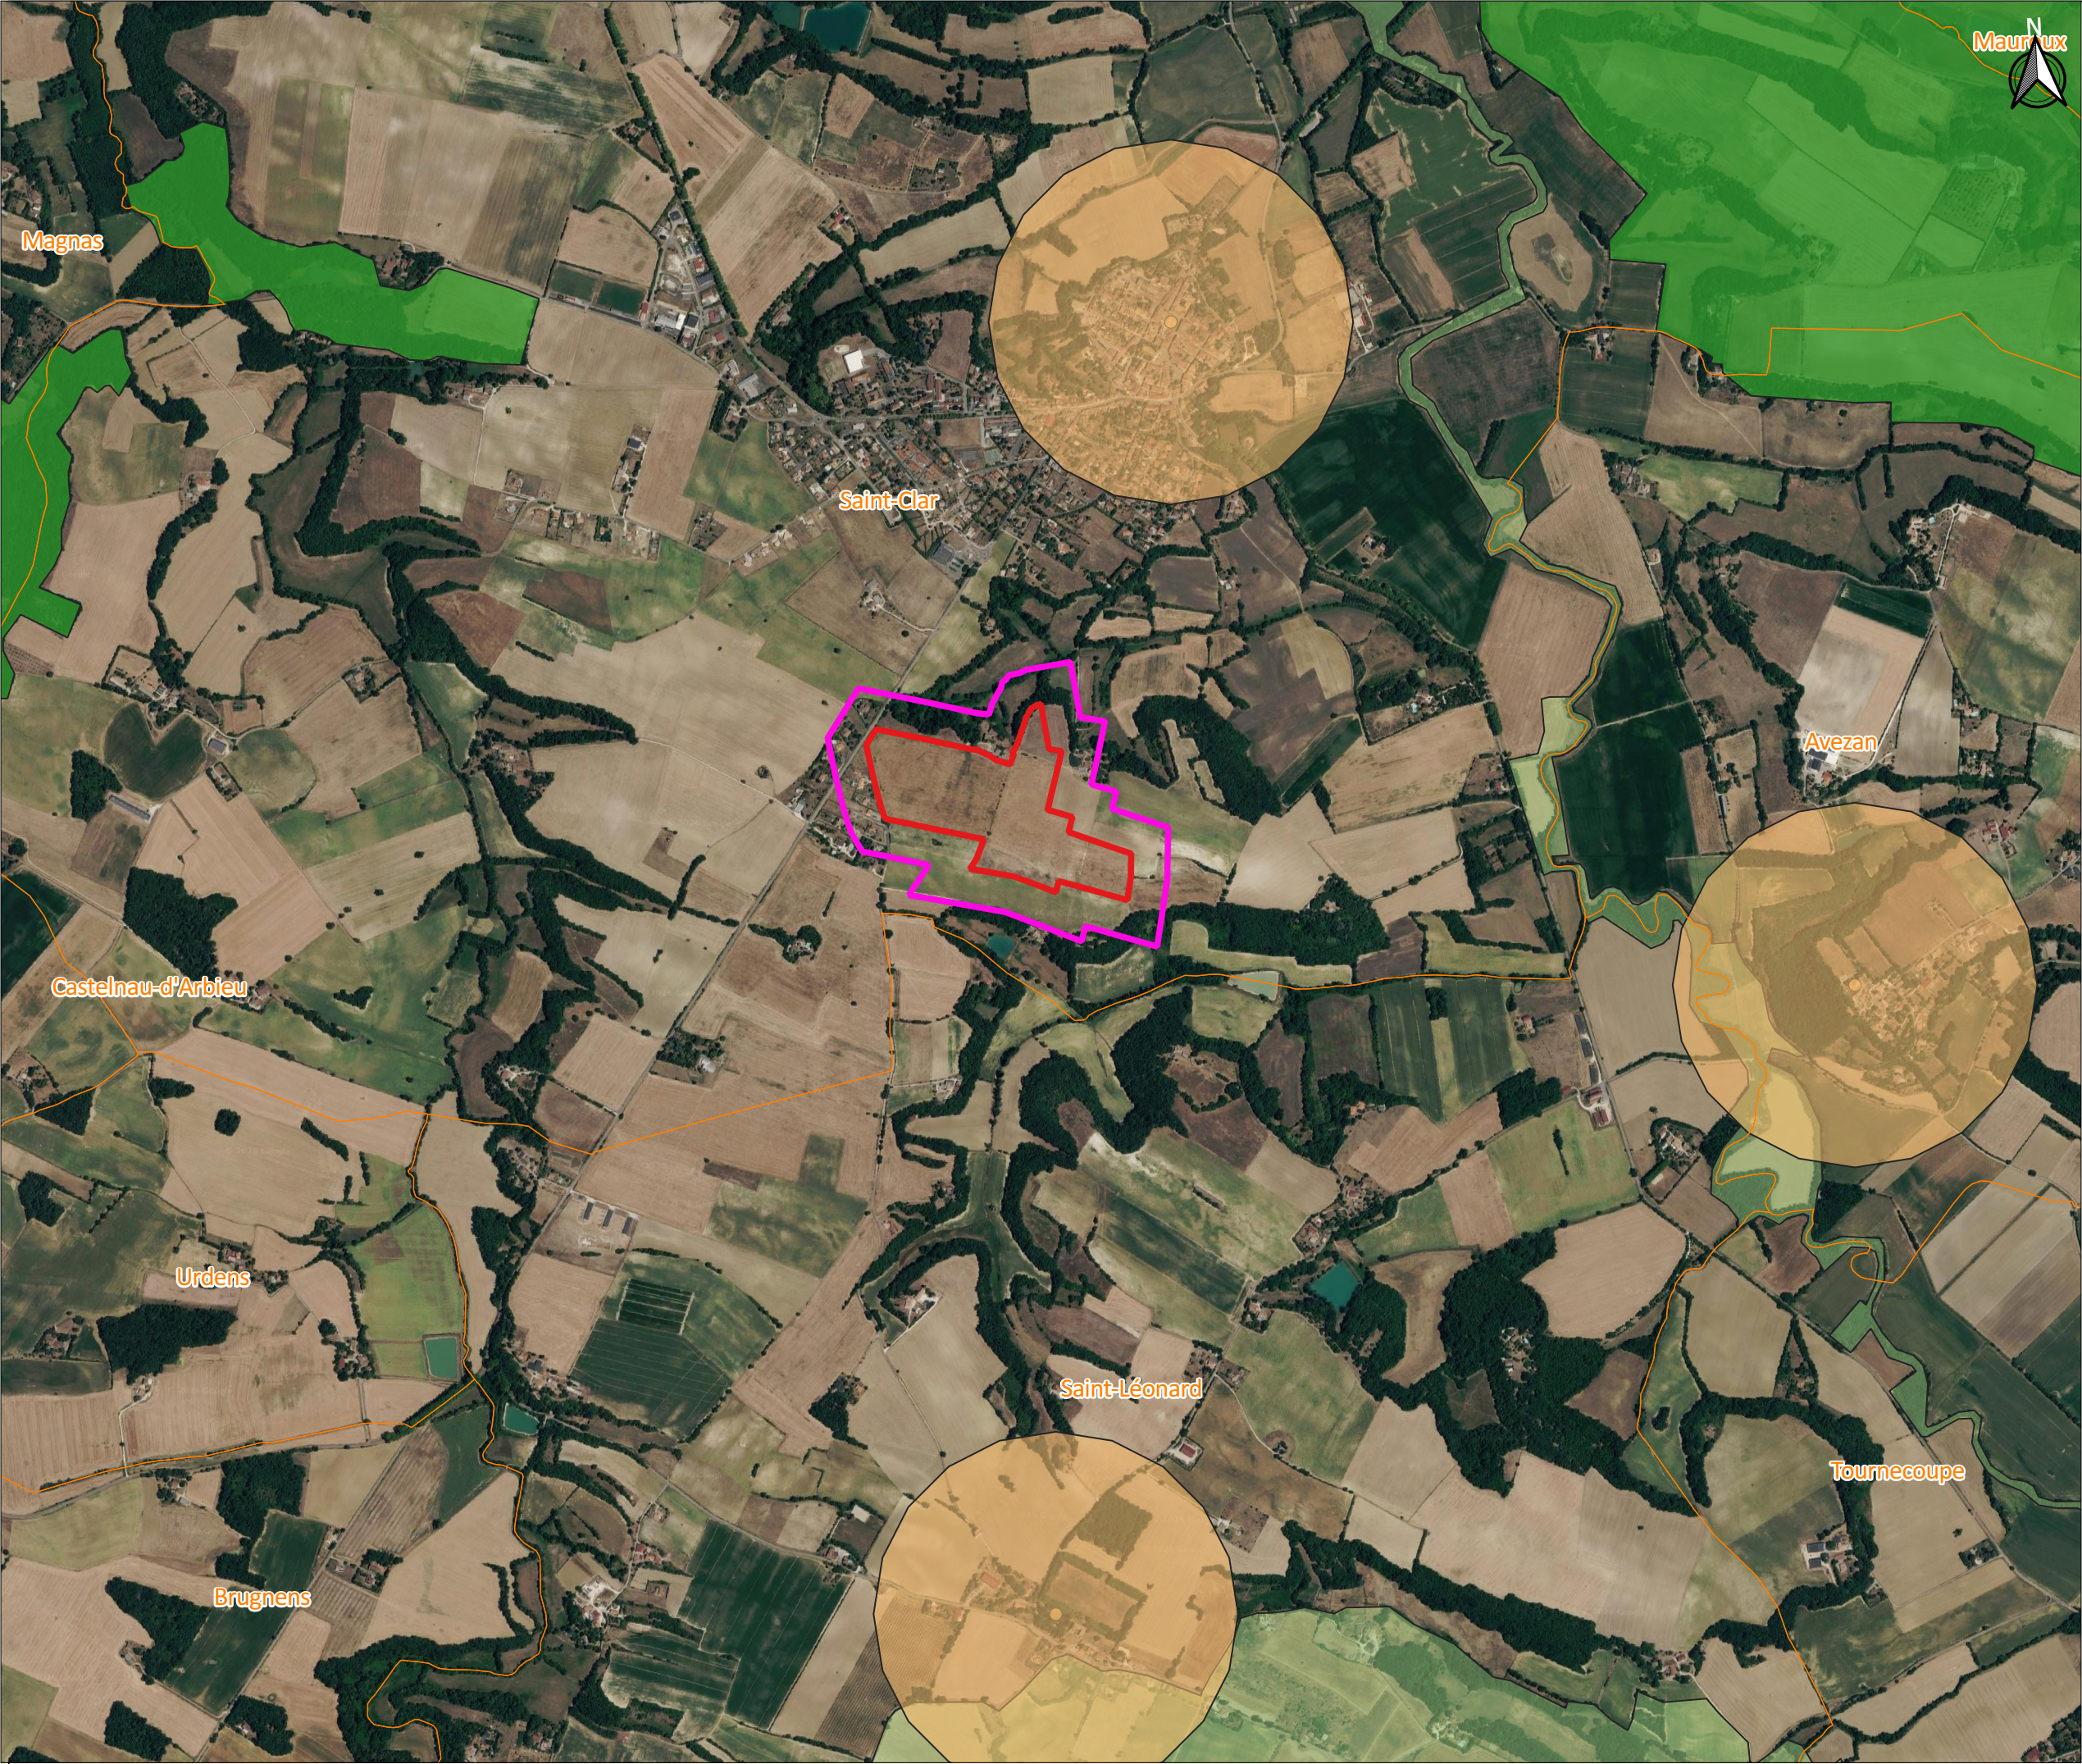

LEGENDE

- Zone d'Implantation Potentielle (ZIP)
- Recul de 100m du site
- Limites communales

Environnement:

- Zone de protection de 500 m autour des monuments historiques
- ZNIEFF1
- ZNIEFF2

Source fond IGN, Google Satellite

Version :	01	Coords :	DMS
Nom du projet	DECOURCELLE		
Nom de la commune	SAINT-CLAR		
Nom du dessin	Annexe 6: Plan de situation vis-à-vis du patrimoine et de l'environnement		
2026-06-23	Auteur : ASA	Echelle 1: 17 000	Format : A3