




LEGENDE

- Zone d'Implantation Potentielle (ZIP)
- Limites communales

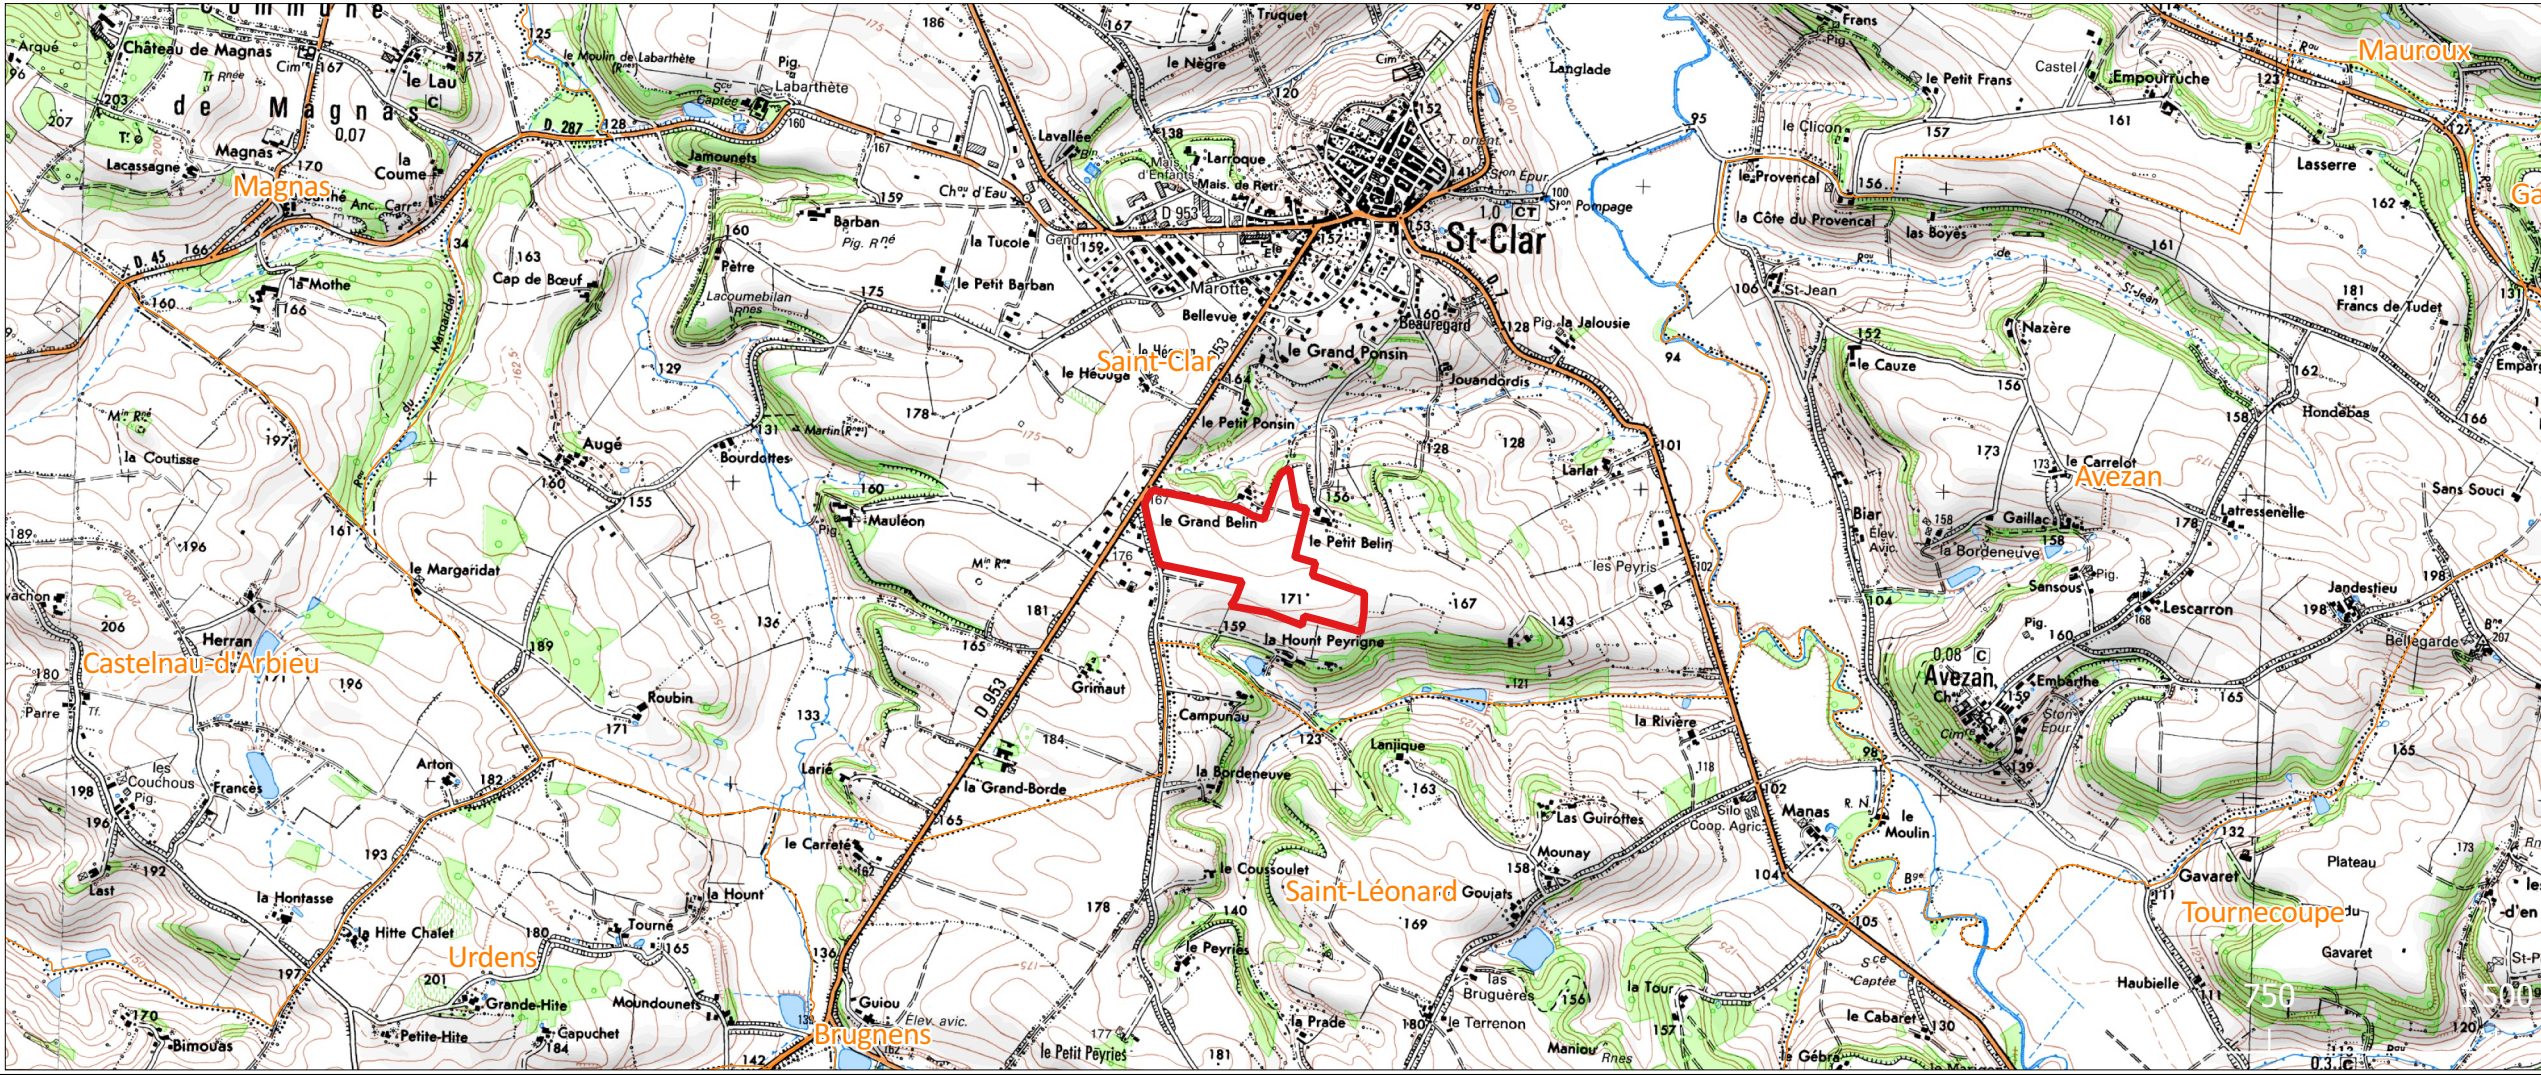

Source fond IGN, Google Satellite

Version :	01	Coords :	DMS
Nom du projet	DECOURCELLE		
Nom de la commune	SAINT-CLAR		
Nom du dessin	Annexe 2 : Plan de situation		
2026-06-26	Auteur : ASA	Echelle 1: 25 000	Format : A3



15 ZA LE MOULIN
04220
CORBIERES-EN-PROVENCE