


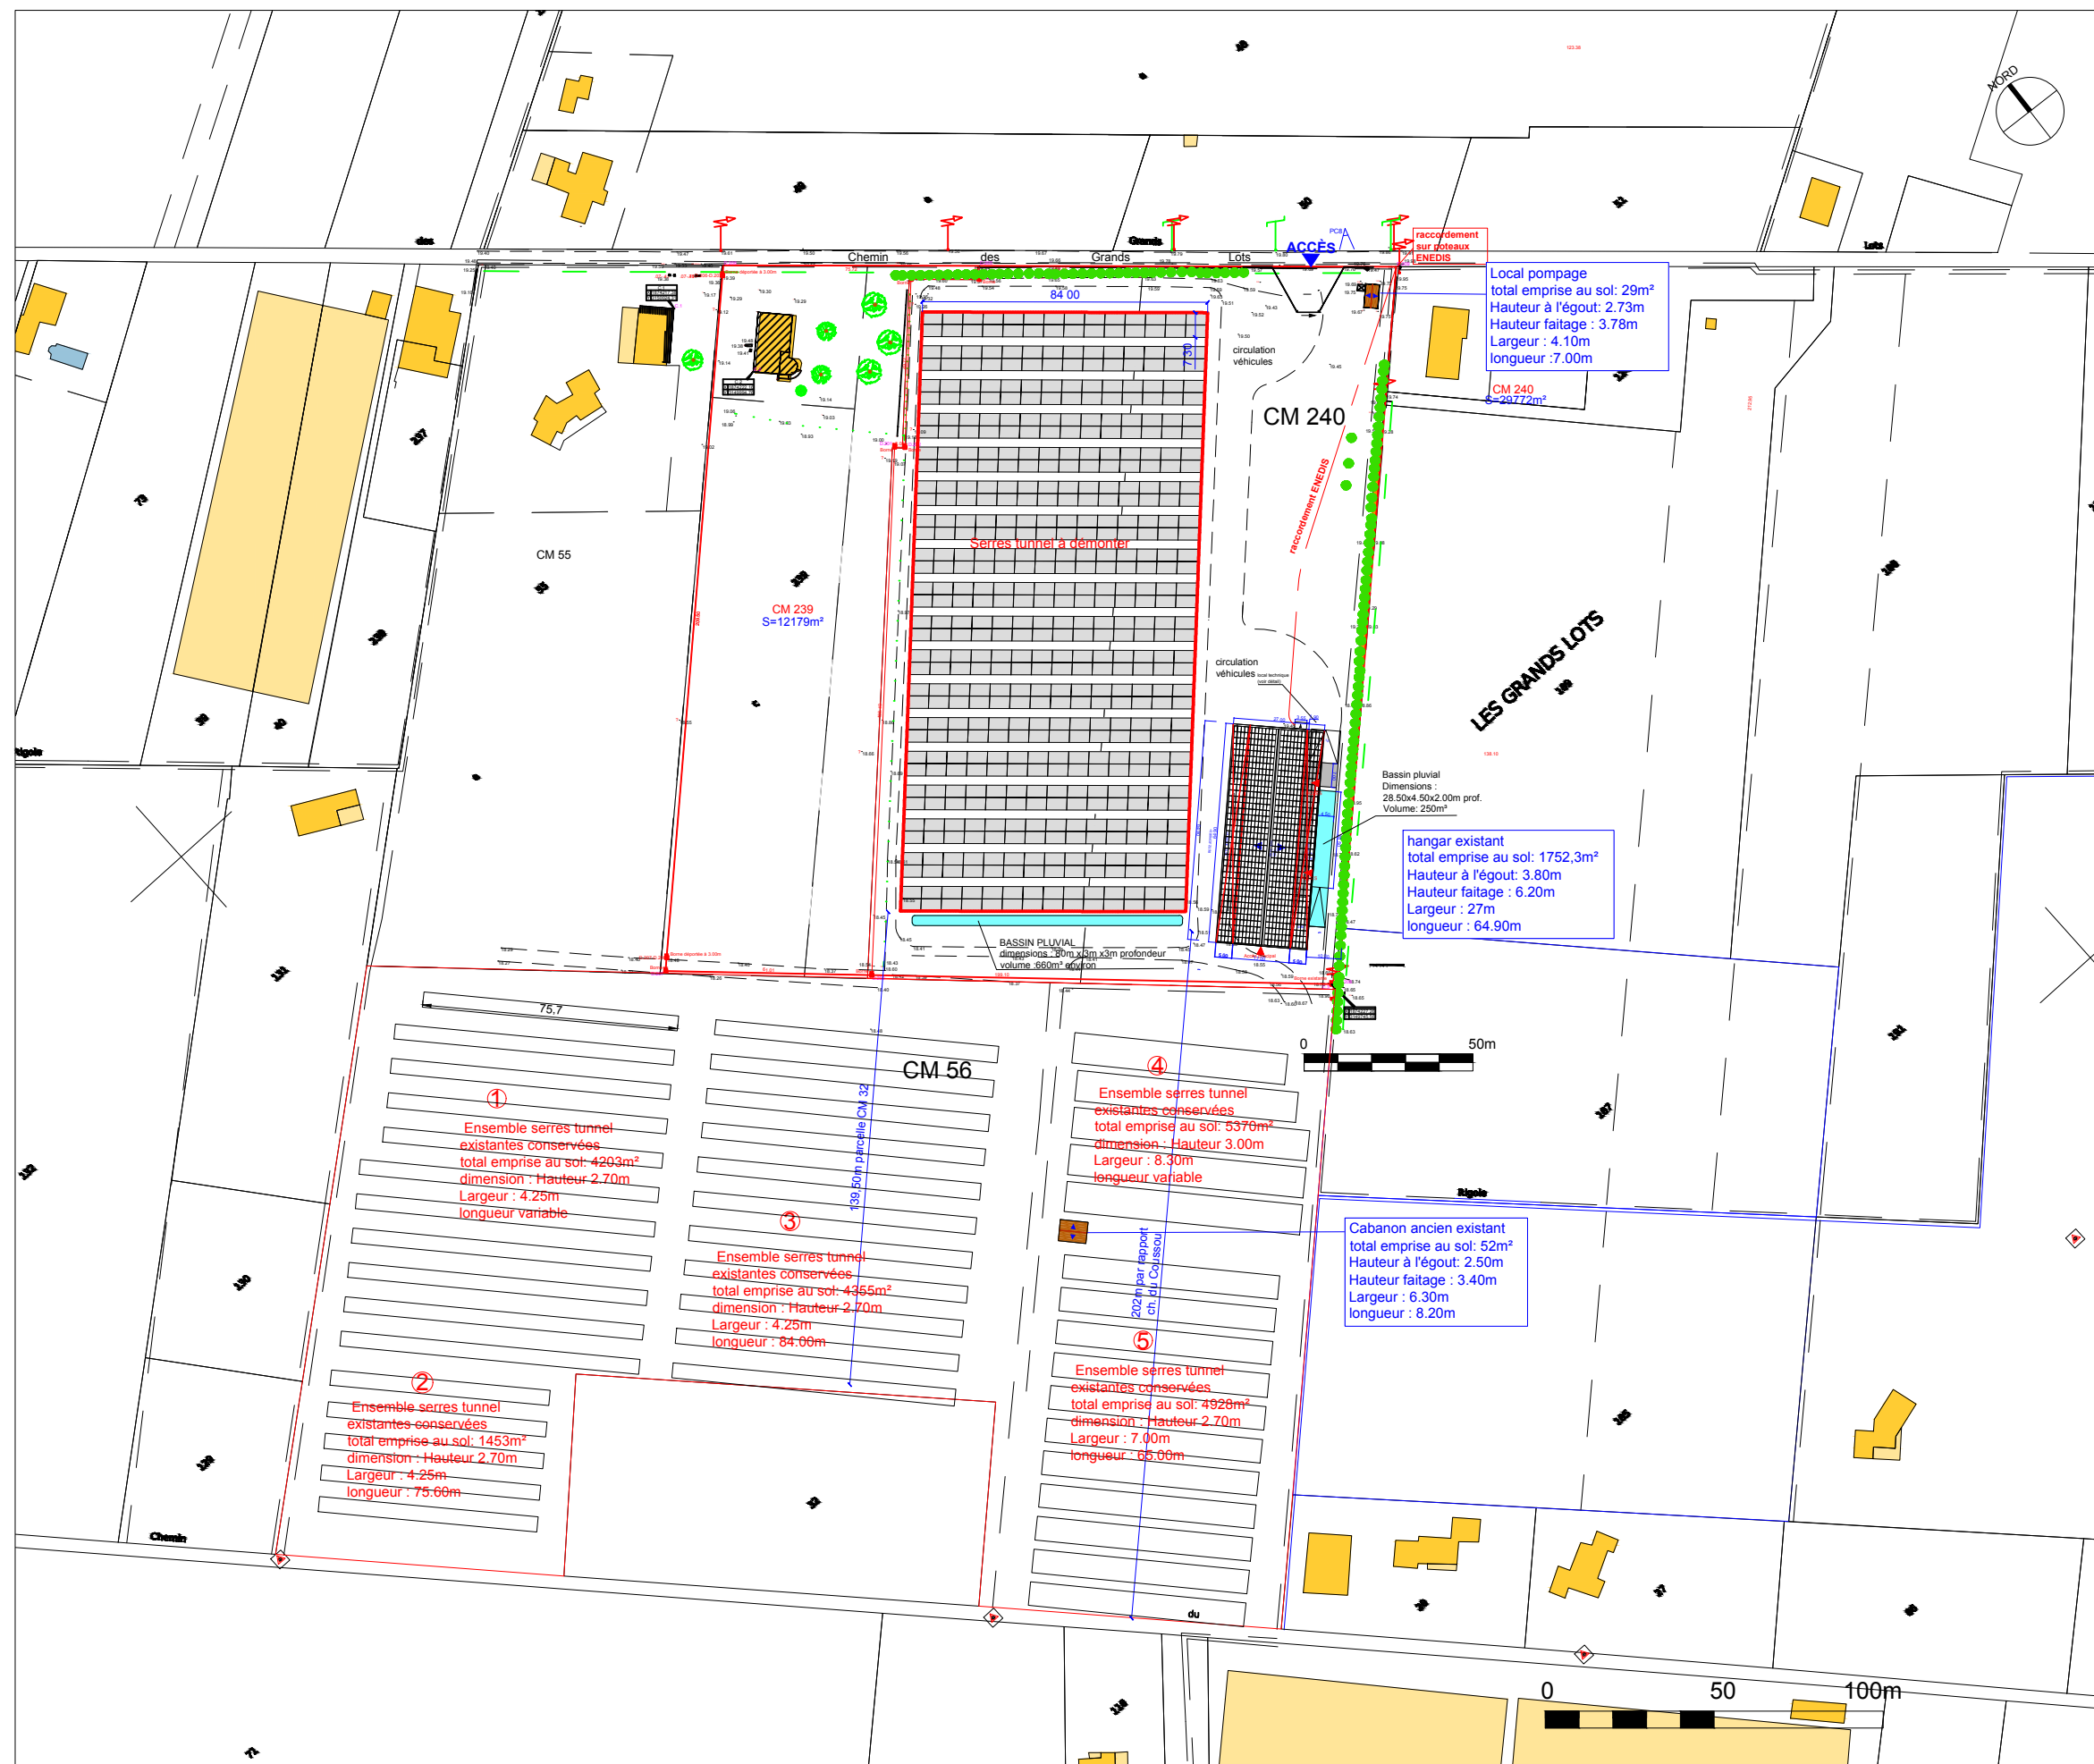

CONSTRUCTION
D'UNE SERRE MULTICHAPELLE

PLAN DE MASSE état des lieux PC2a



1:2000

Janvier 2026

Maître d'ouvrage : EARL ALEX FLAMENT
Chemin des grands lots, 13130 BERRE L'ÉTANG

Frédéric BERTOLOTTO
ARCHITECTE DEA HMONP
designer DNSEP
06 59 40 32 84
architecte.bertolotto@gmail.com



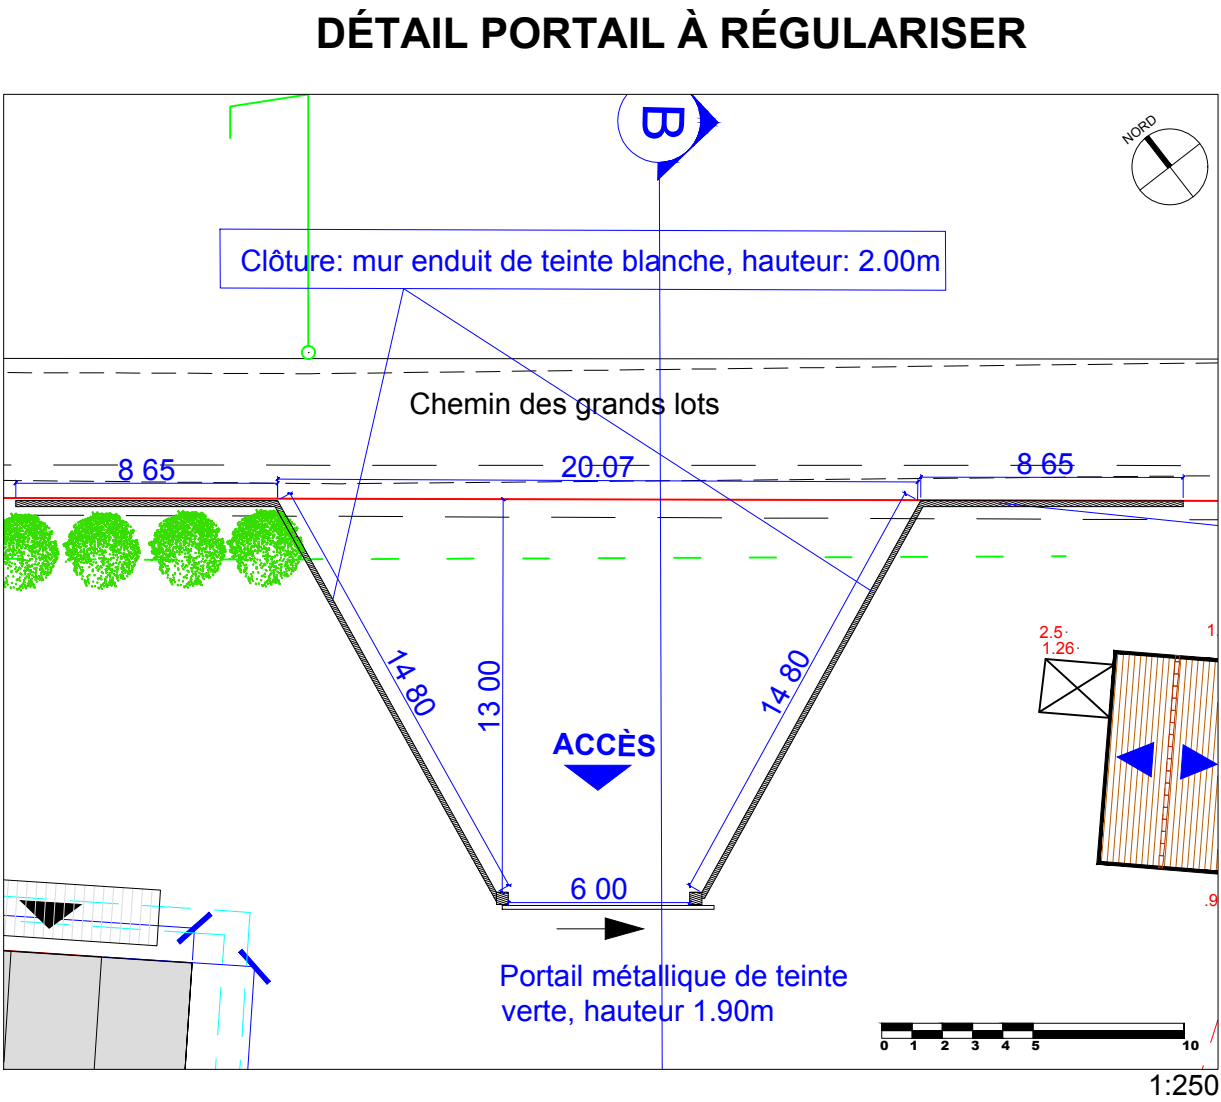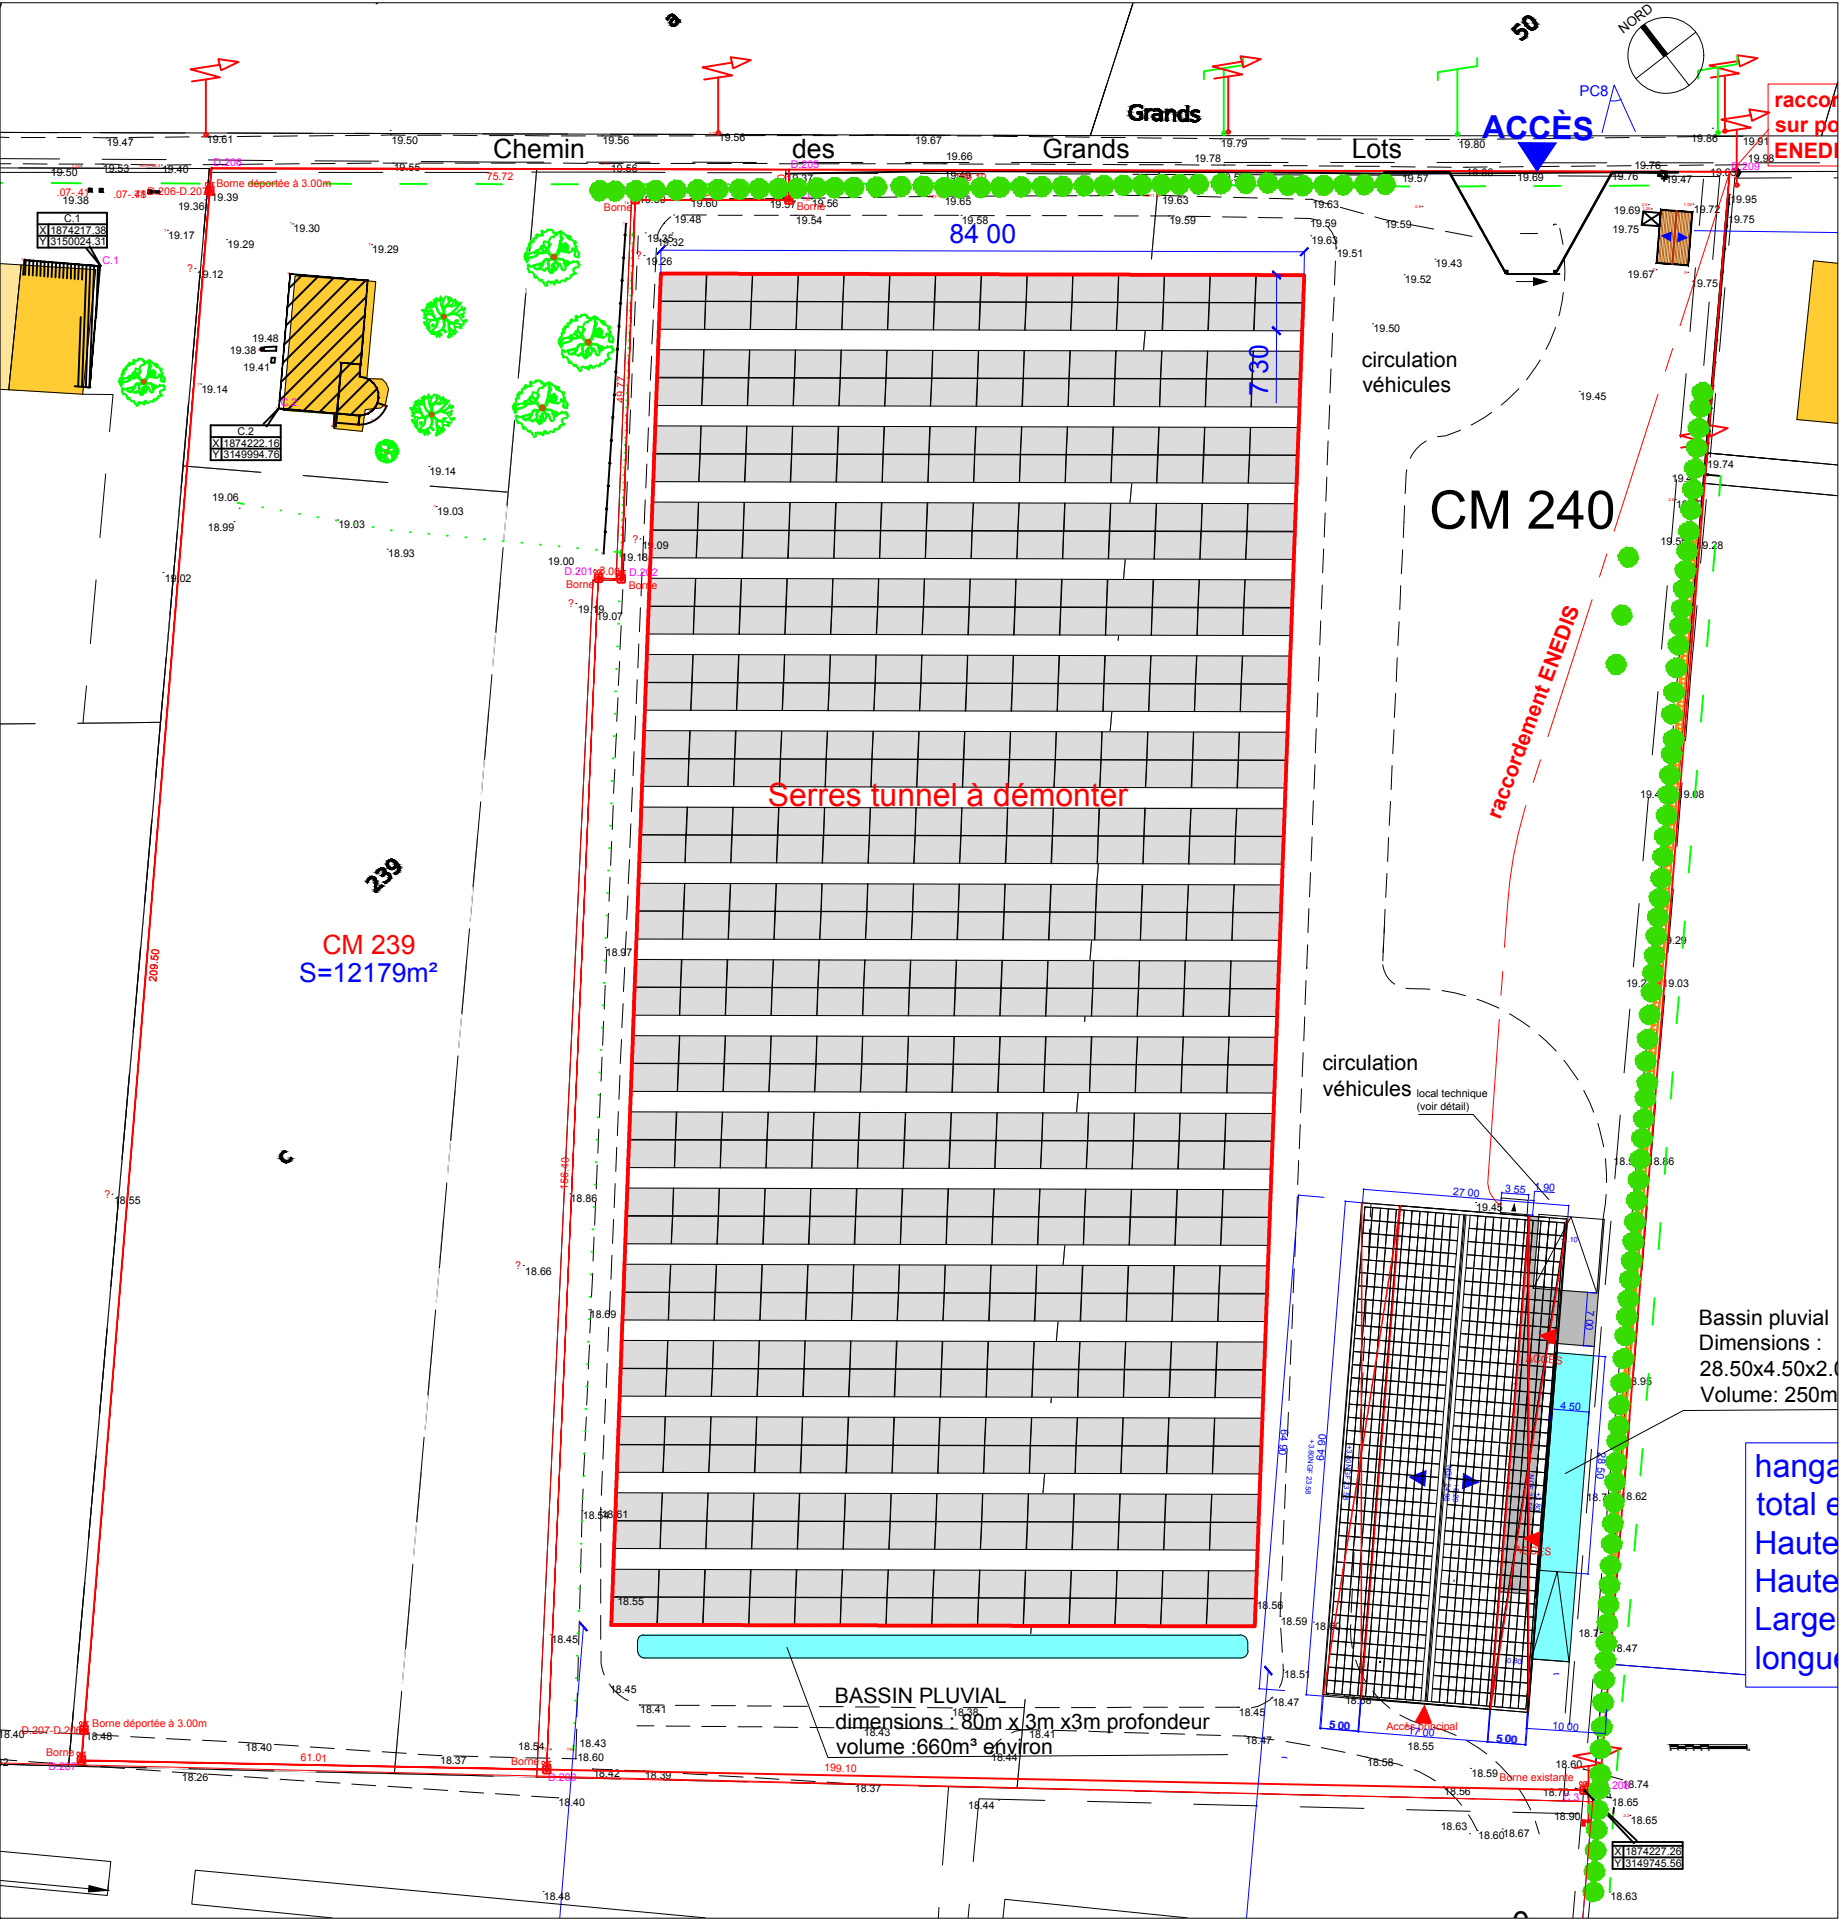

CONSTRUCTION
D'UNE SERRE MULTICHAPELLE


PLAN DE MASSE état des lieux PC2b

Janvier 2026

Maître d'ouvrage : EARL ALEX FLAMENT
Chemin des grands lots,13130 BERRE L'ÉTANG

Frédéric BERTOLOTTO
ARCHITECTE DEA HMONP
designer DNSEP
06 59 40 32 84
architecte.bertolotto@gmail.com

FrédéricBERTOLOTTO
ARCHITECTE
DESIGNER

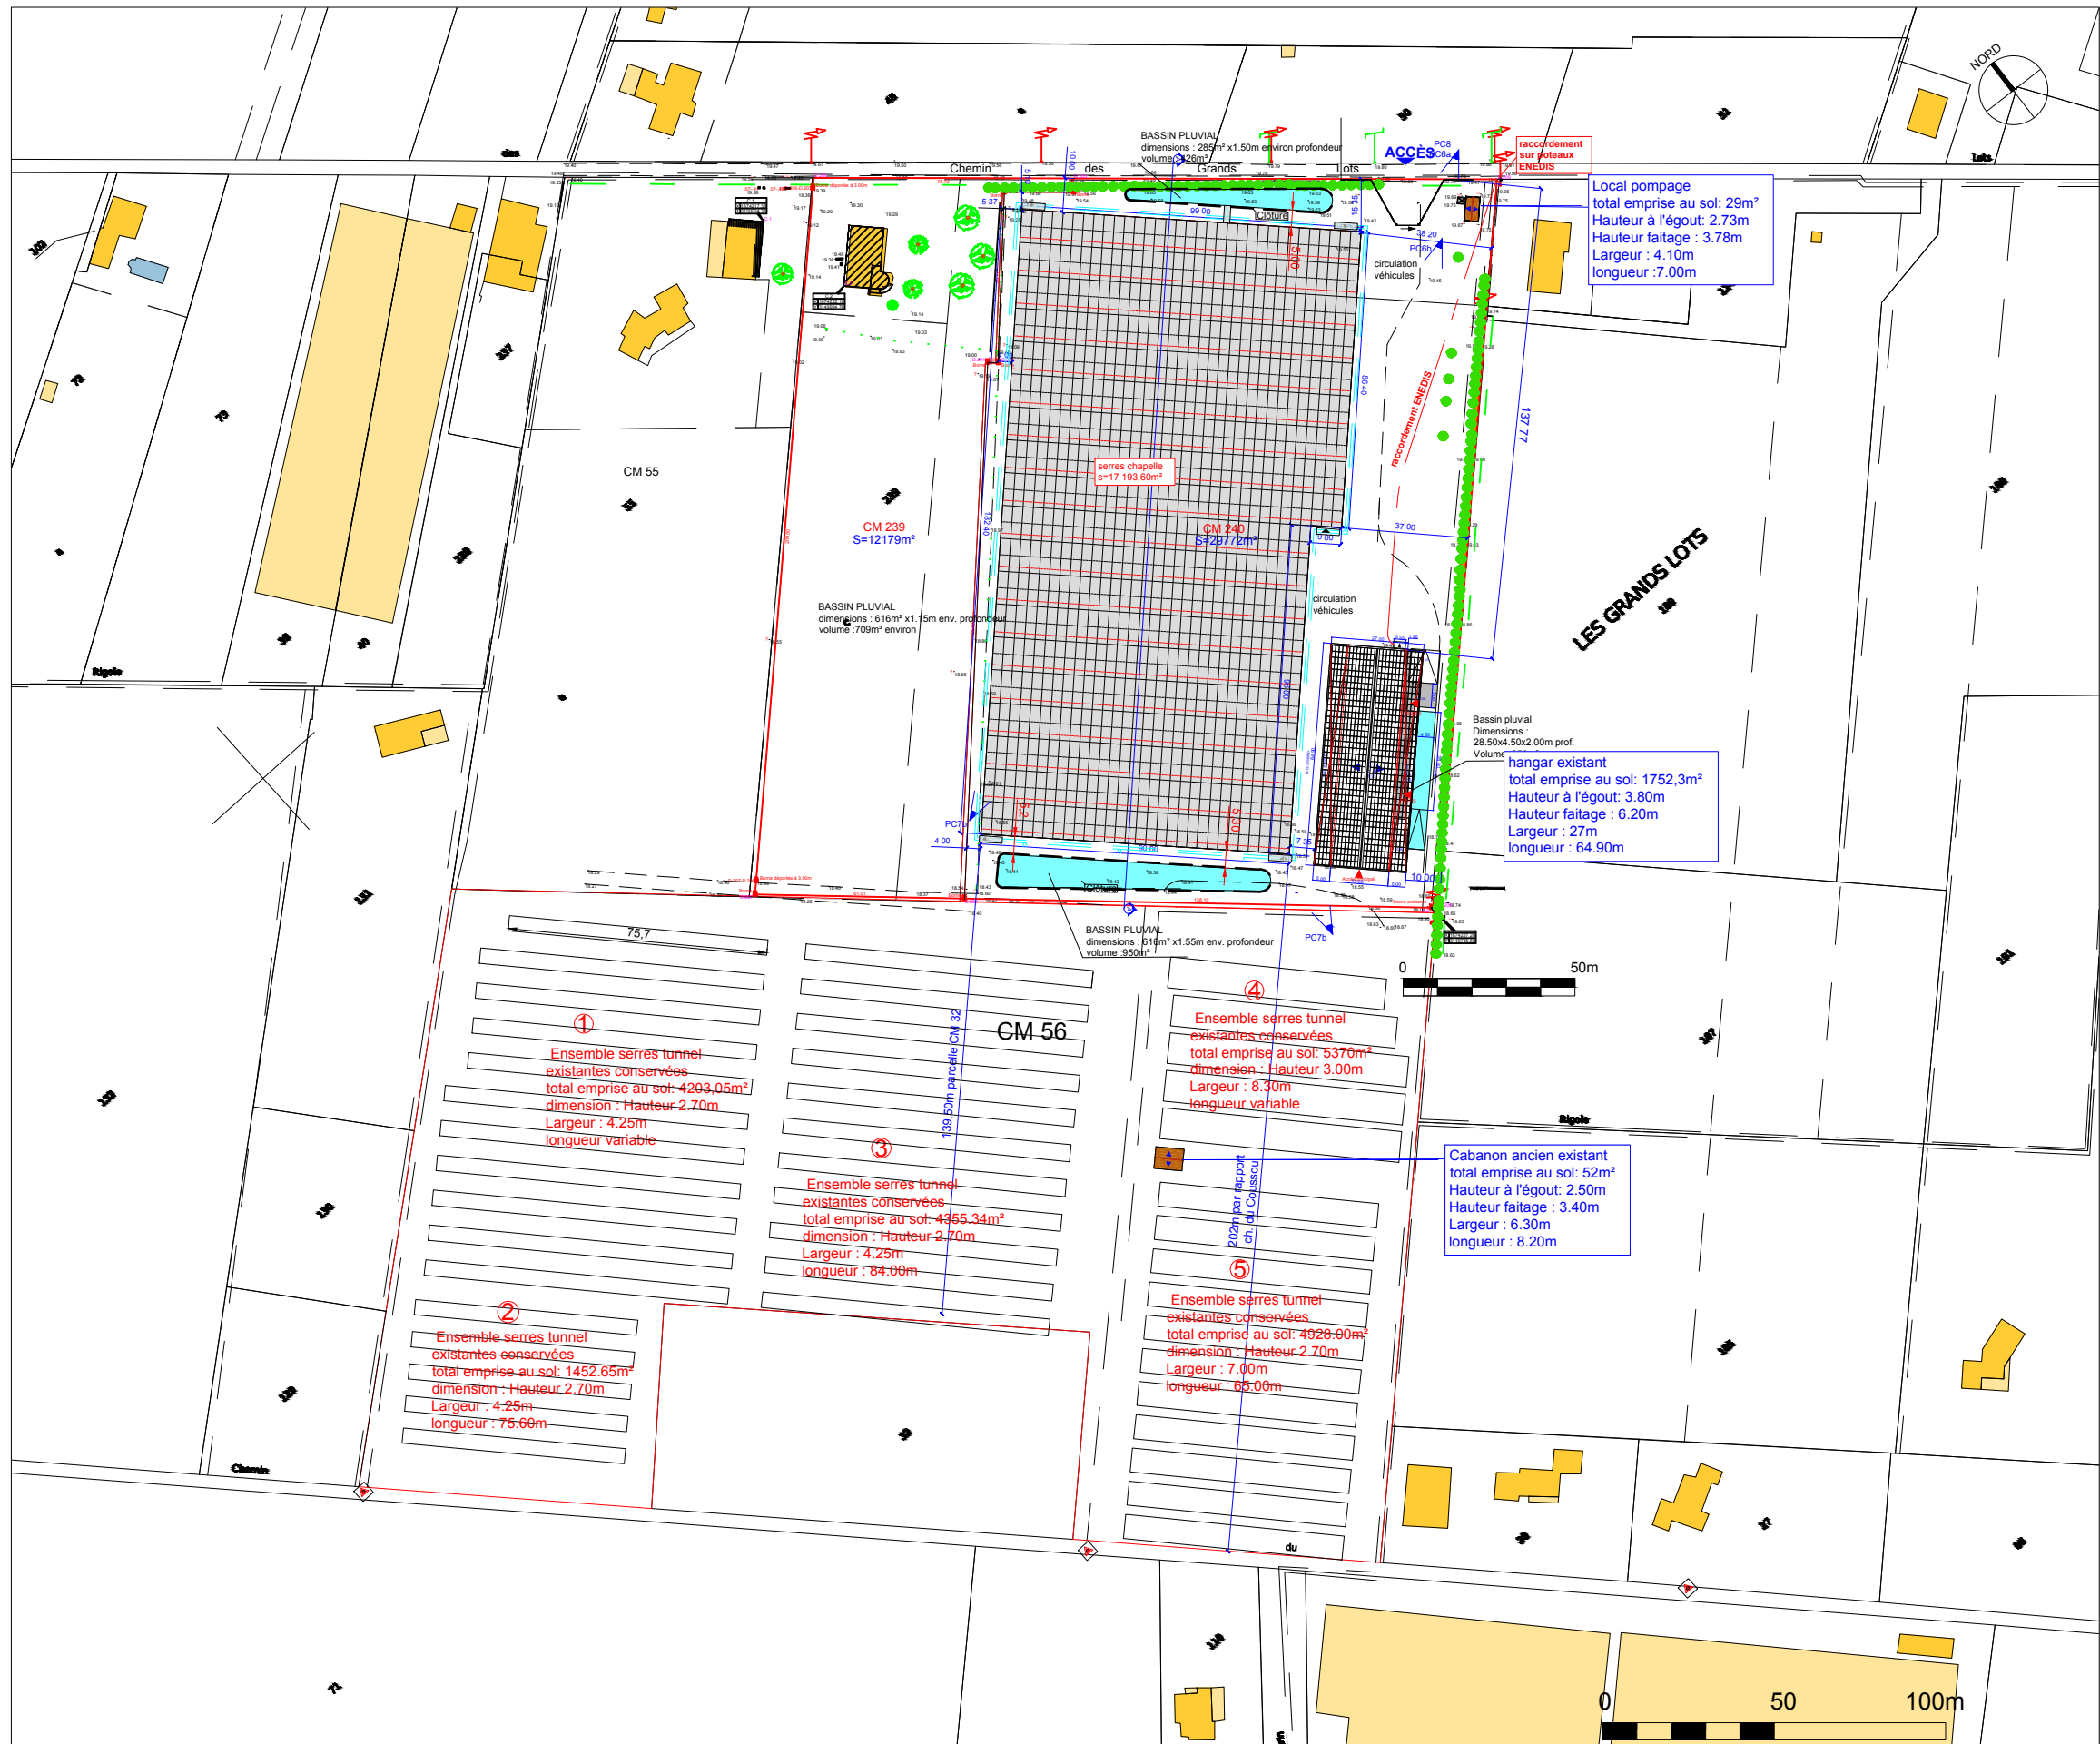

CONSTRUCTION D'UNE SERRE MULTICHAPELLE	
PLAN DE MASSE projet	PC2c
1:2000	Janvier 2026
Maître d'ouvrage : EARL ALEX FLAMENT Chemin des grands lots,13130 BERRE L'ÉTANG	
Frédéric BERTOLOTTO ARCHITECTE DEA HMONP designer DNSEP 06 59 40 32 84 architecte.bertolotto@gmail.com	
	

