


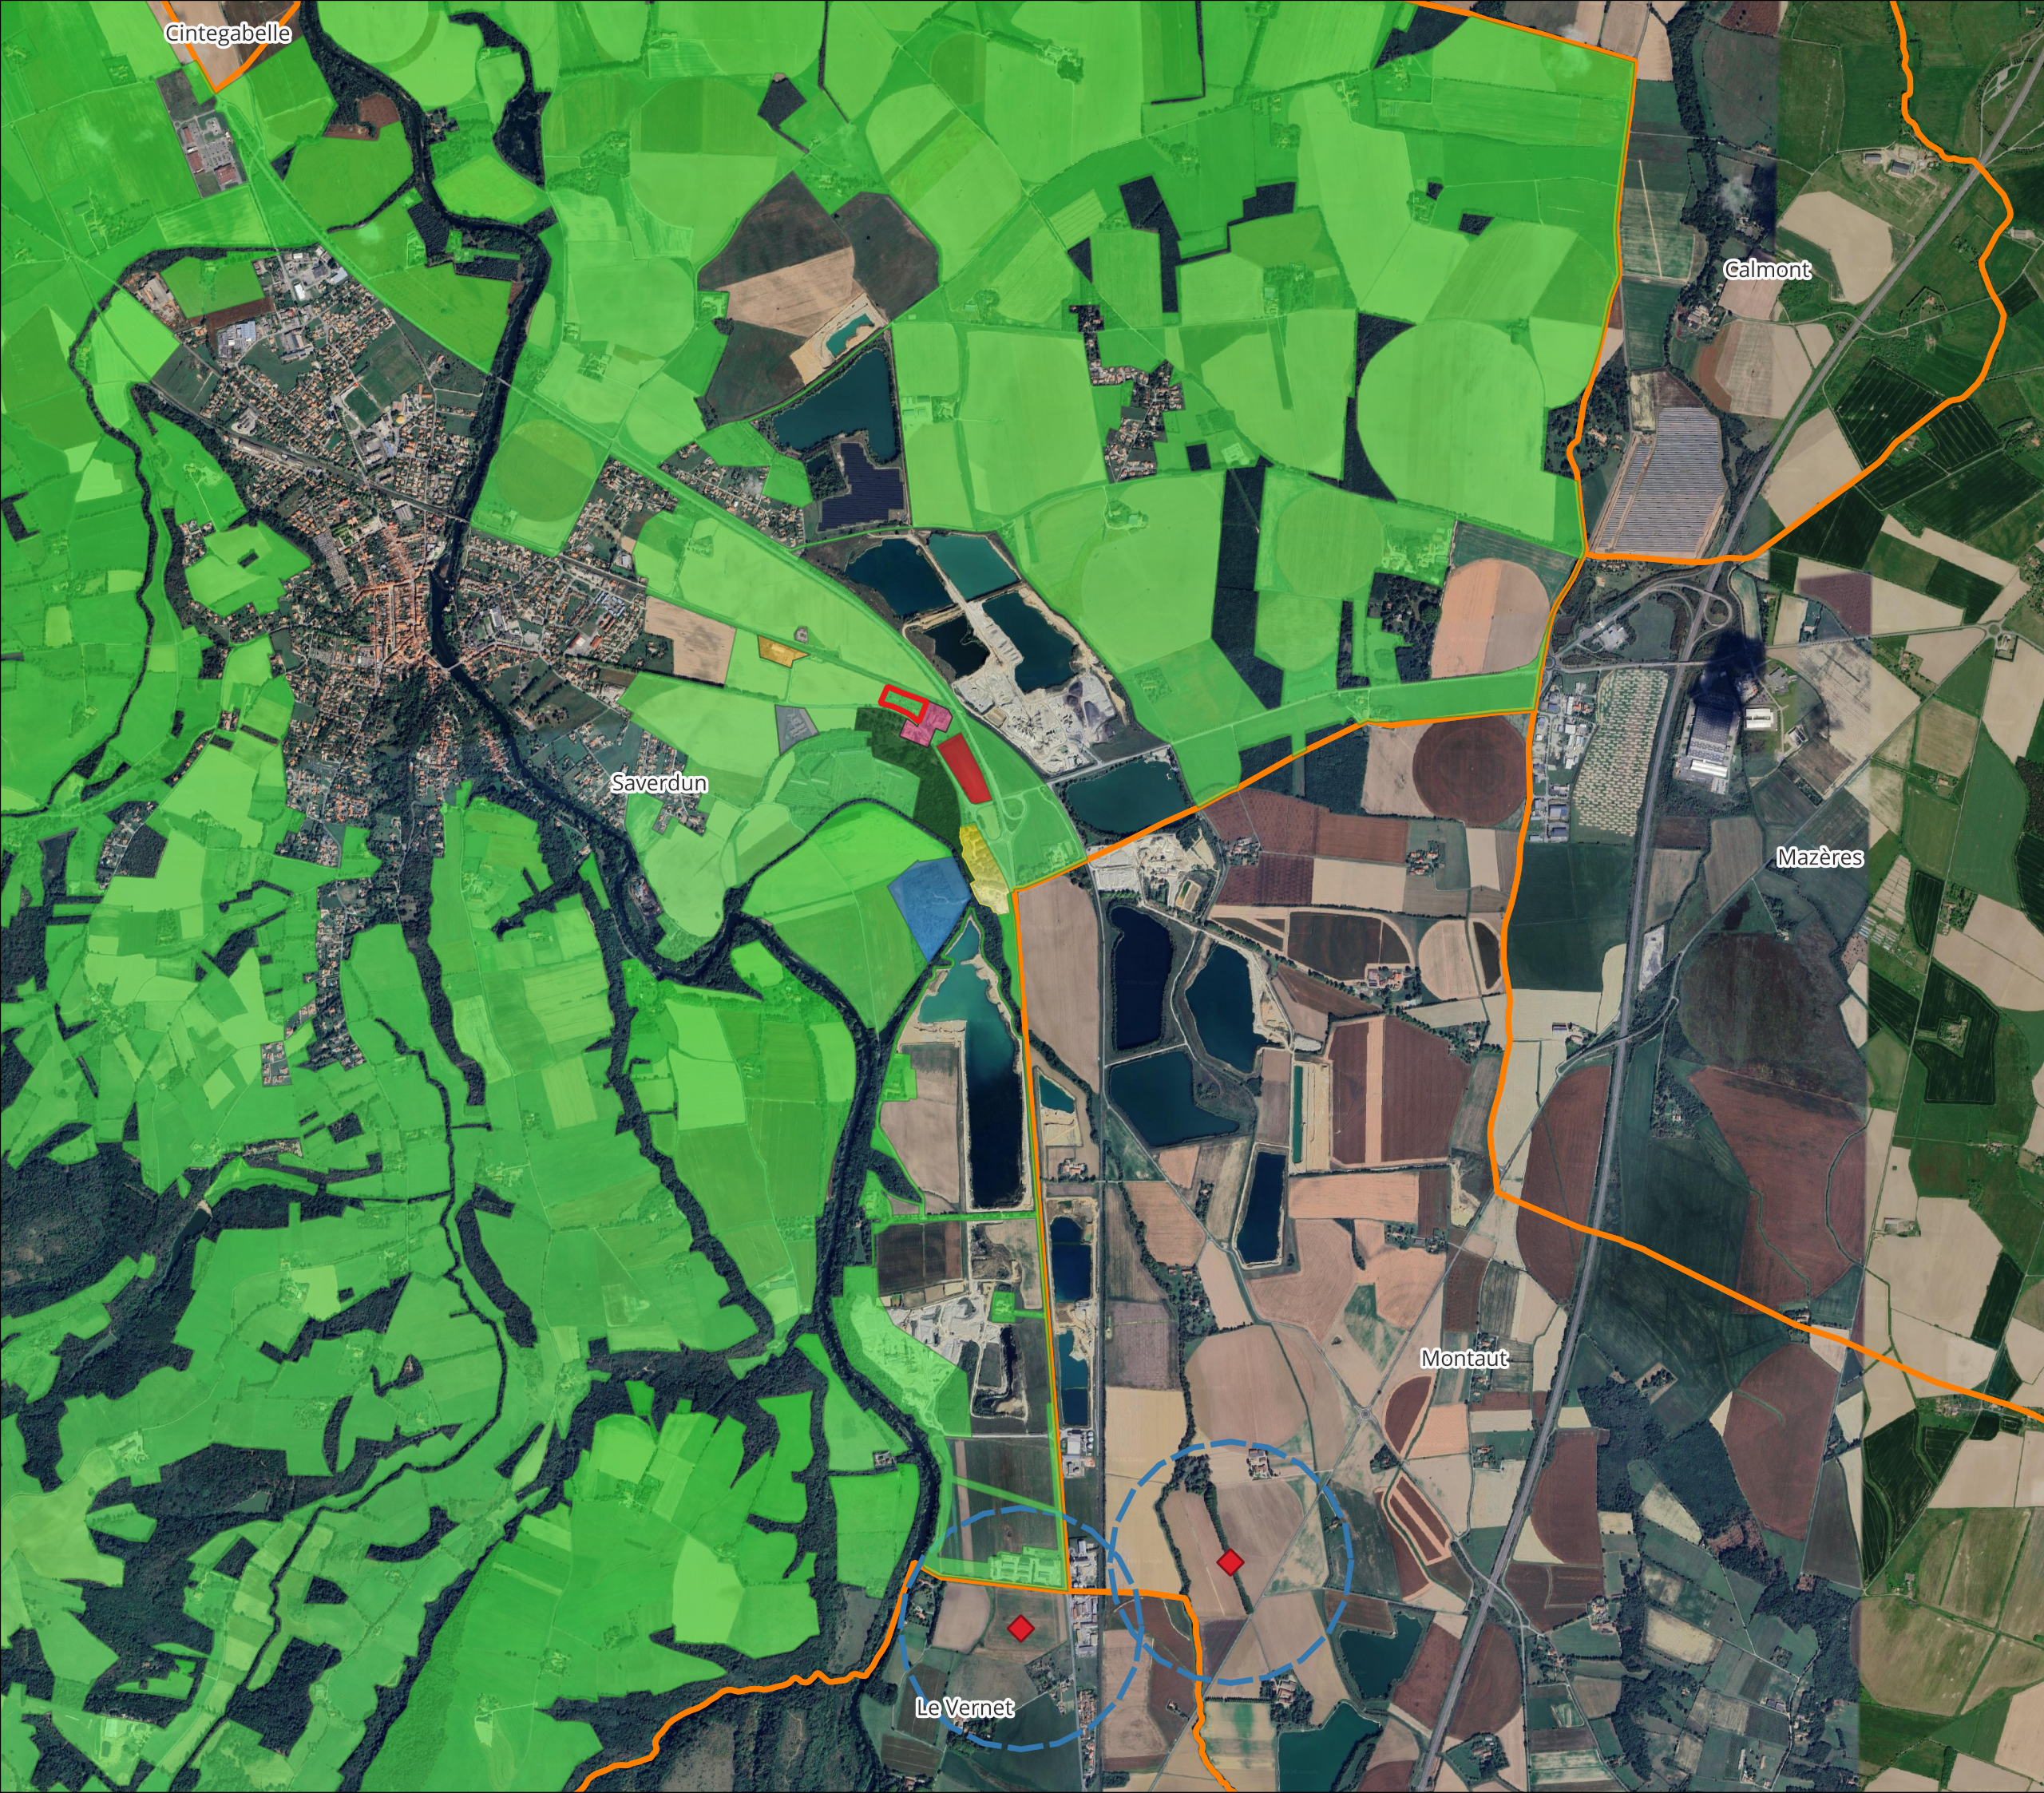

Le projet :

Zone d'implantation du projet

Zonage :

Zone UM1

Zone A

Zone AUE

Zone UX1

Zone UE1

Zone N

Zone Nenr

Zone UE

Monuments classés :

Périmètre 500m monuments classés

Sites classés

Communes

google Satellite

Nom du projet :
Larlenque

Nom de la commune :
Commune de Saverdun

Nature du document :
Plan de situation large

Date :
14/08/2026

Format :
A3

Echelle :
1/25000