

Département de La Sarthe
Commune de Souigné-Flacé

Lotissement
"Les Hauts de Vincennes II"

Projet de lotissement

PERMIS D'AMENAGER
Plan de situation et extrait cadastral

PA 1

Maitre d'ouvrage
Commune de
Souigné-Flacé
24 Rue Saint-Rigomer
72210 SOULIGNE-FLACE
Tél.: 02.43.80.69.28

Architecte
Laurent CHRÉTIEN
ARCHITECTE
lchretien@free.fr
06 87 41 57 14
14 rue du Four
79000 NIORT

Ech:

Date: 20/07/2026

Référence:
16675-PA-GS

Géomètre Expert - Maitre d'oeuvre VRD



1bis rue Gresset - BP 52
72202 LA FLECHE Cedex
Tél.: 02.43.480.680
Fax.: 02.43.480.689
contact@cabinetloiseau.com
www.cabinetloiseau.com


Cabinet LOISEAU - SELARL de Géomètres-Experts

25, Avenue de Tours
72500 MONTVAL SUR LOIR
Tél.: 02.43.44.21.22
Fax: 02.43.44.35.54

13 bis, Rue Jean Grémillon
72000 LE MANS
Tél: 02.43.23.38.10
Fax: 02.43.41.42.06

Date	Indice	Modifications

Extrait cadastral - 1/1000
Section AA n°166p

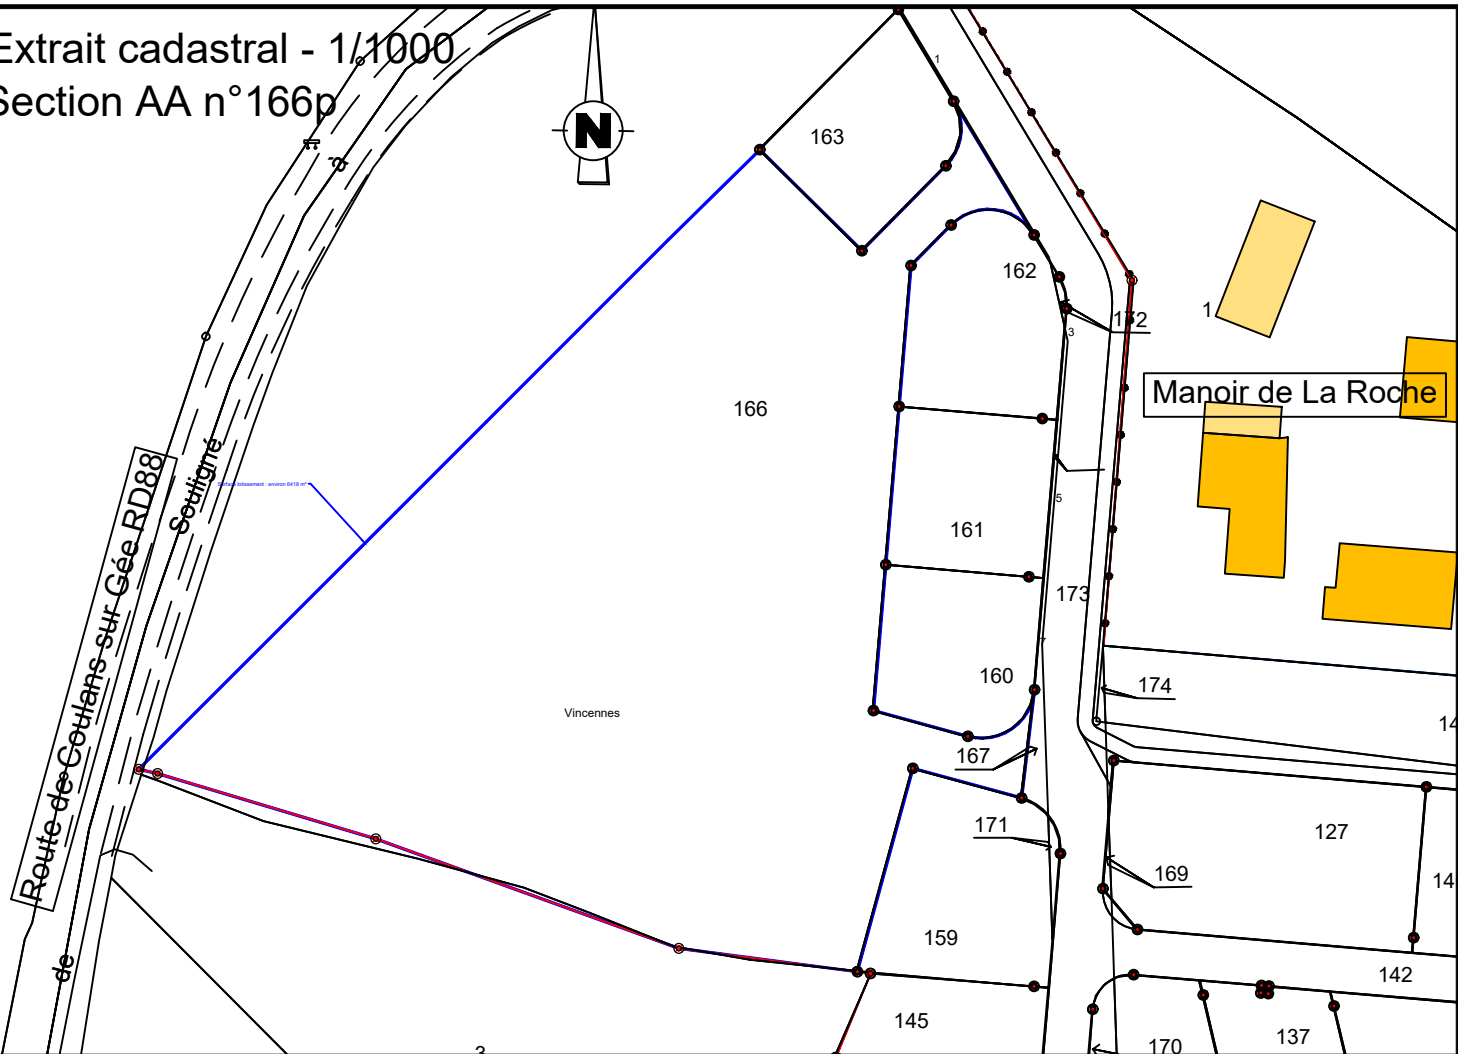

Plan de situation (sans échelle)

