

COMMUNE DE BIARD


Lotissement

Lieu-dit : "Les Bournalières"

Rue Bergamotte

Section AR : n° 280

PLAN DE SITUATION

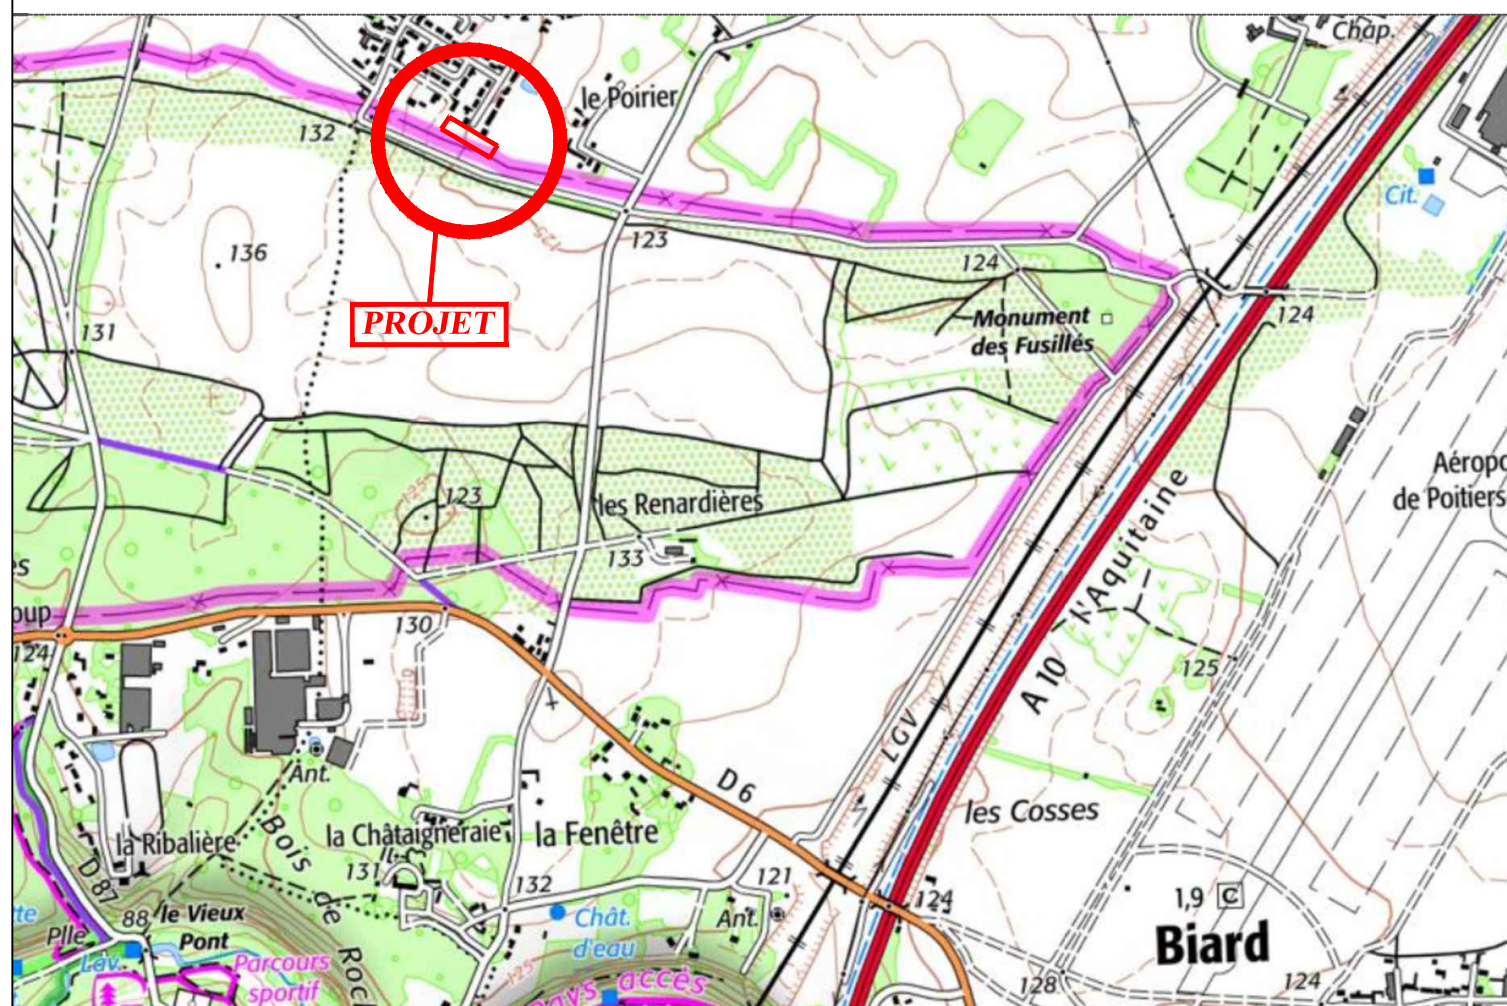

Echelle : 1/10000e



GEOMETRES-EXPERTS BRANLY & ASSOCIES
Géomètres-Experts-Fonciers . Bureau d'études V.R.D.
24 Rue de Bonneuil-Matours - 86000 POITIERS
Tél. : 05.49.61.17.37 - 05.49.41.23.11
e-mail : poitiers@branly-associés.com

Date : Le 29 Avril 2026
Dossier n° 826104
Fichier : 826104 - VRD.dwg



Extrait cadastral
Echelle : 1/1000e

