


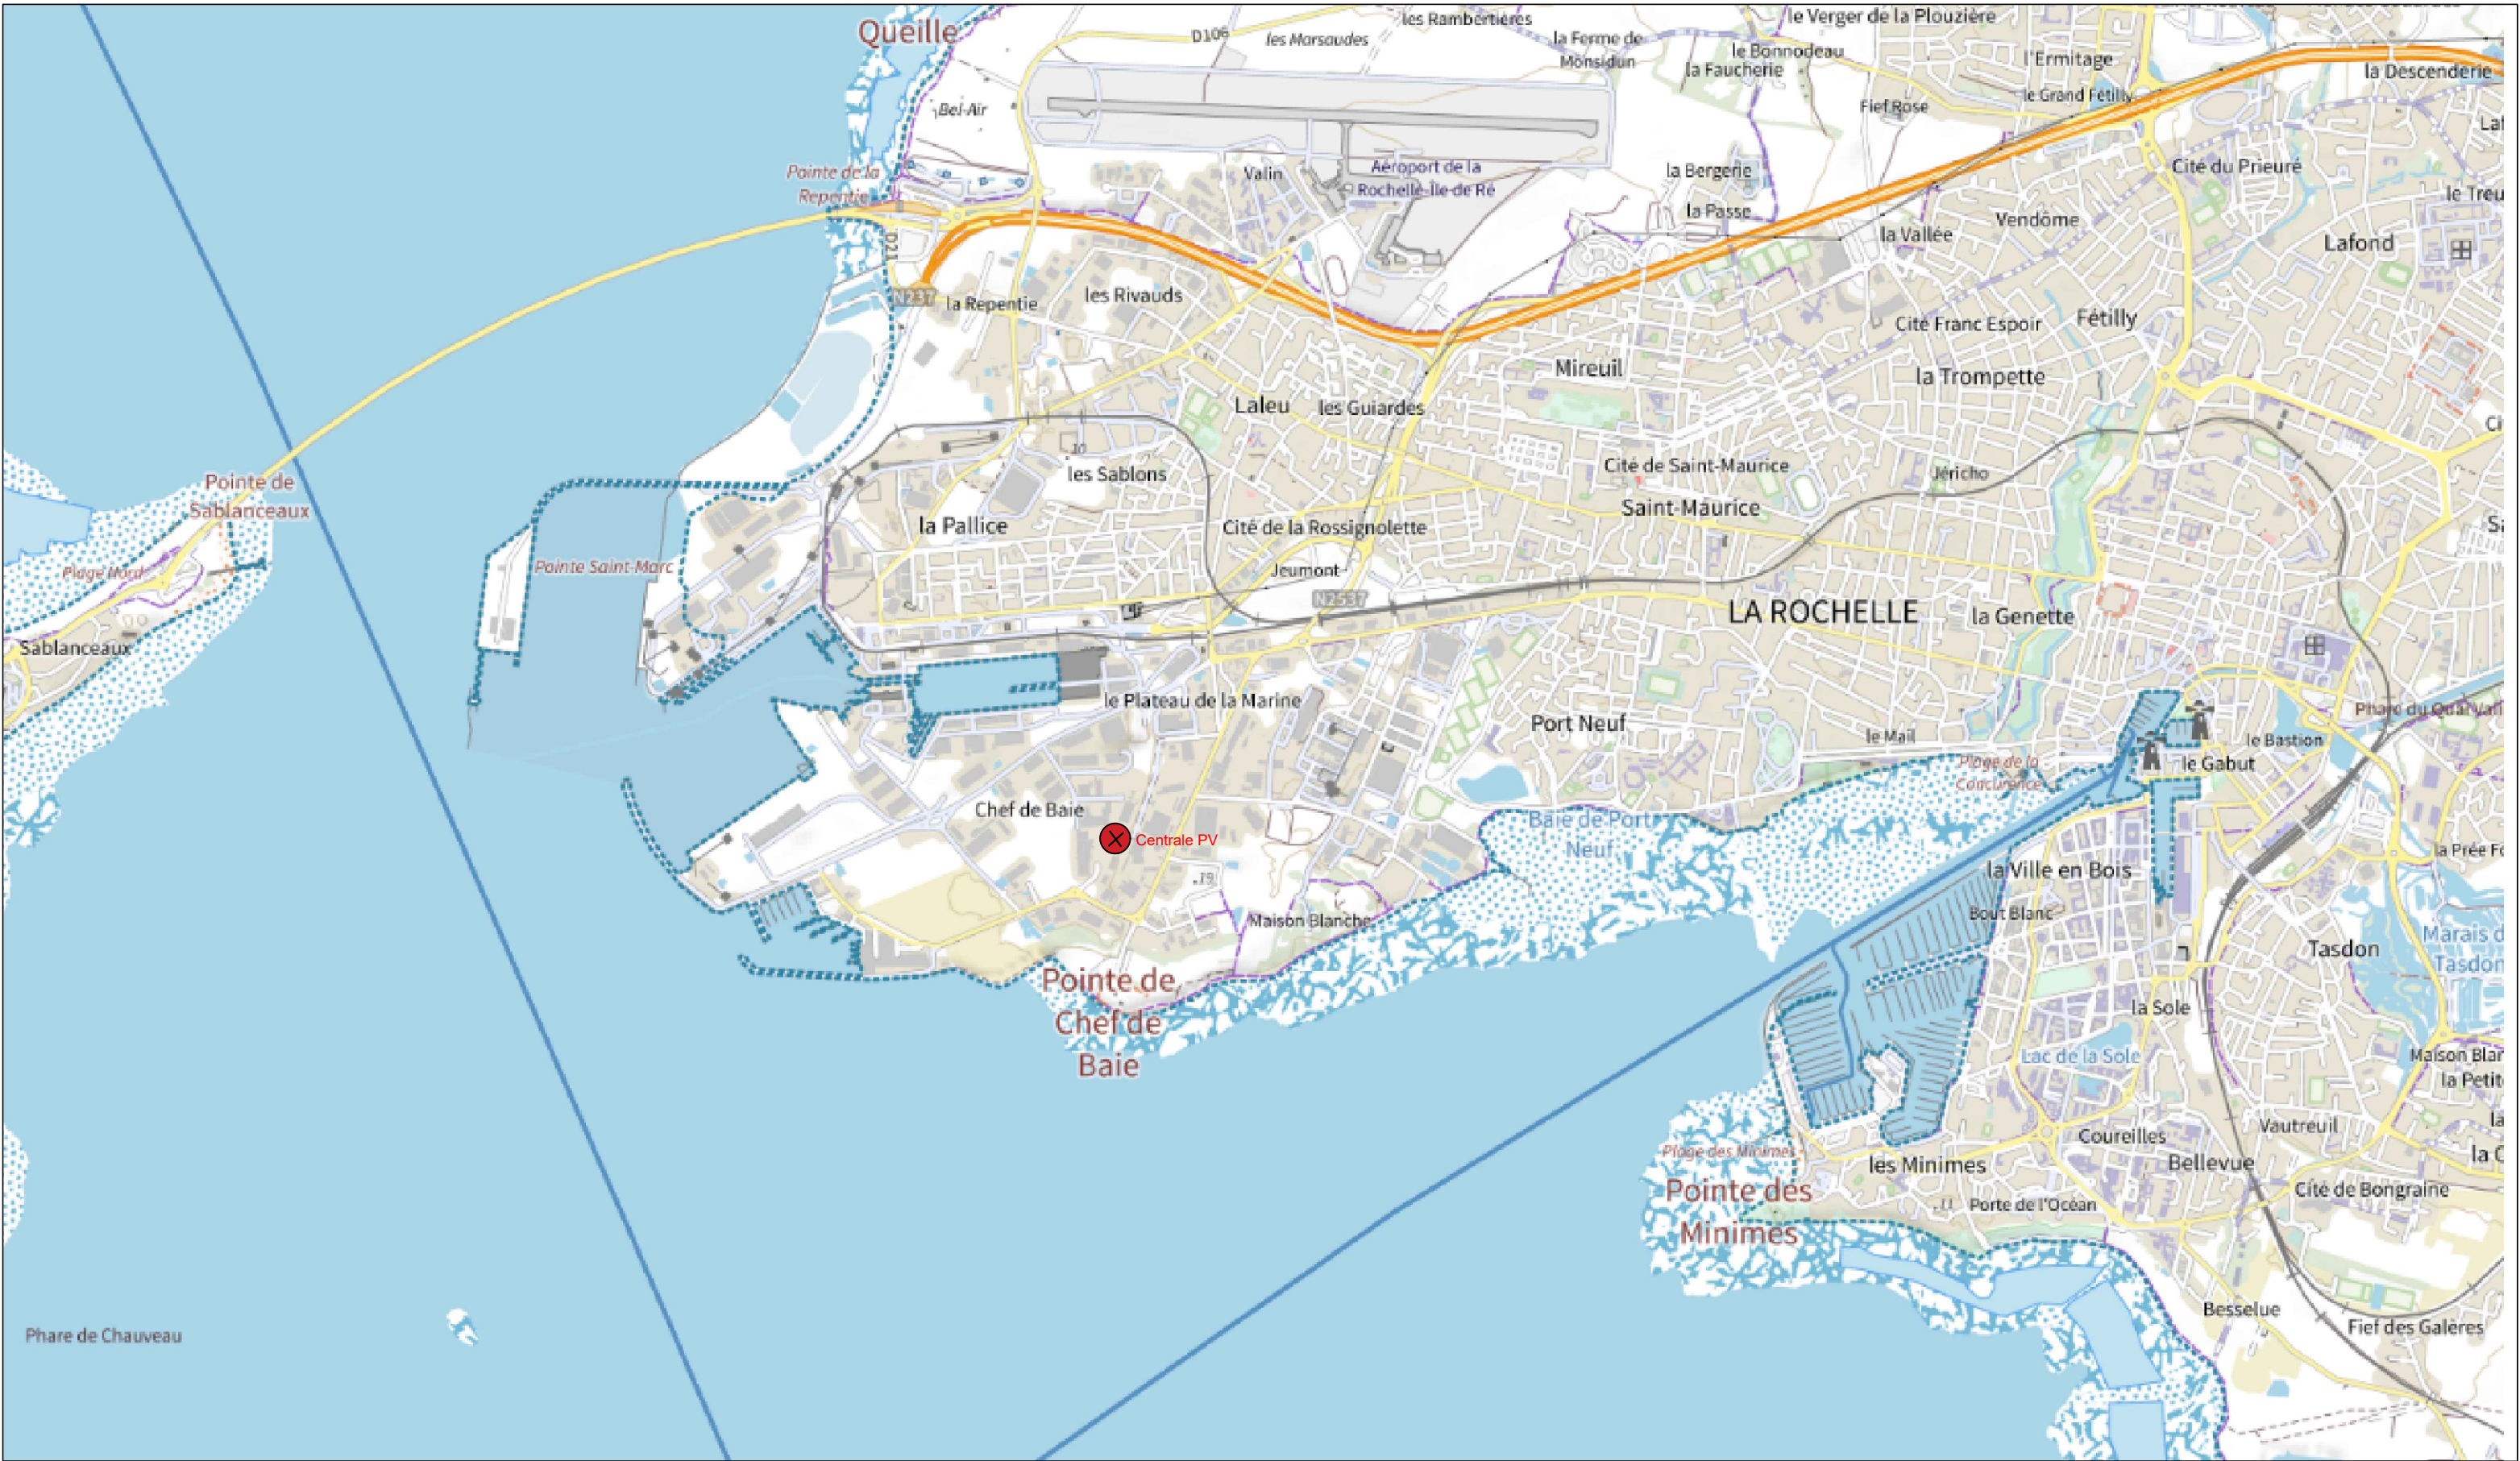

	Maître d'ouvrage INVIVO - La Pallice	Maître d'oeuvre Virya C&I Solutions AQUILA	Annexe 3 : Plan de situation	Date : 19/03/2026	Num Affaire : 1171
				Echelle : 1/25000 ème	Phase : DEV
				Fichier : 1171_La Pallice.dwg	PC :