


Annexe 6. Plan des abords du projet (1/2 000)

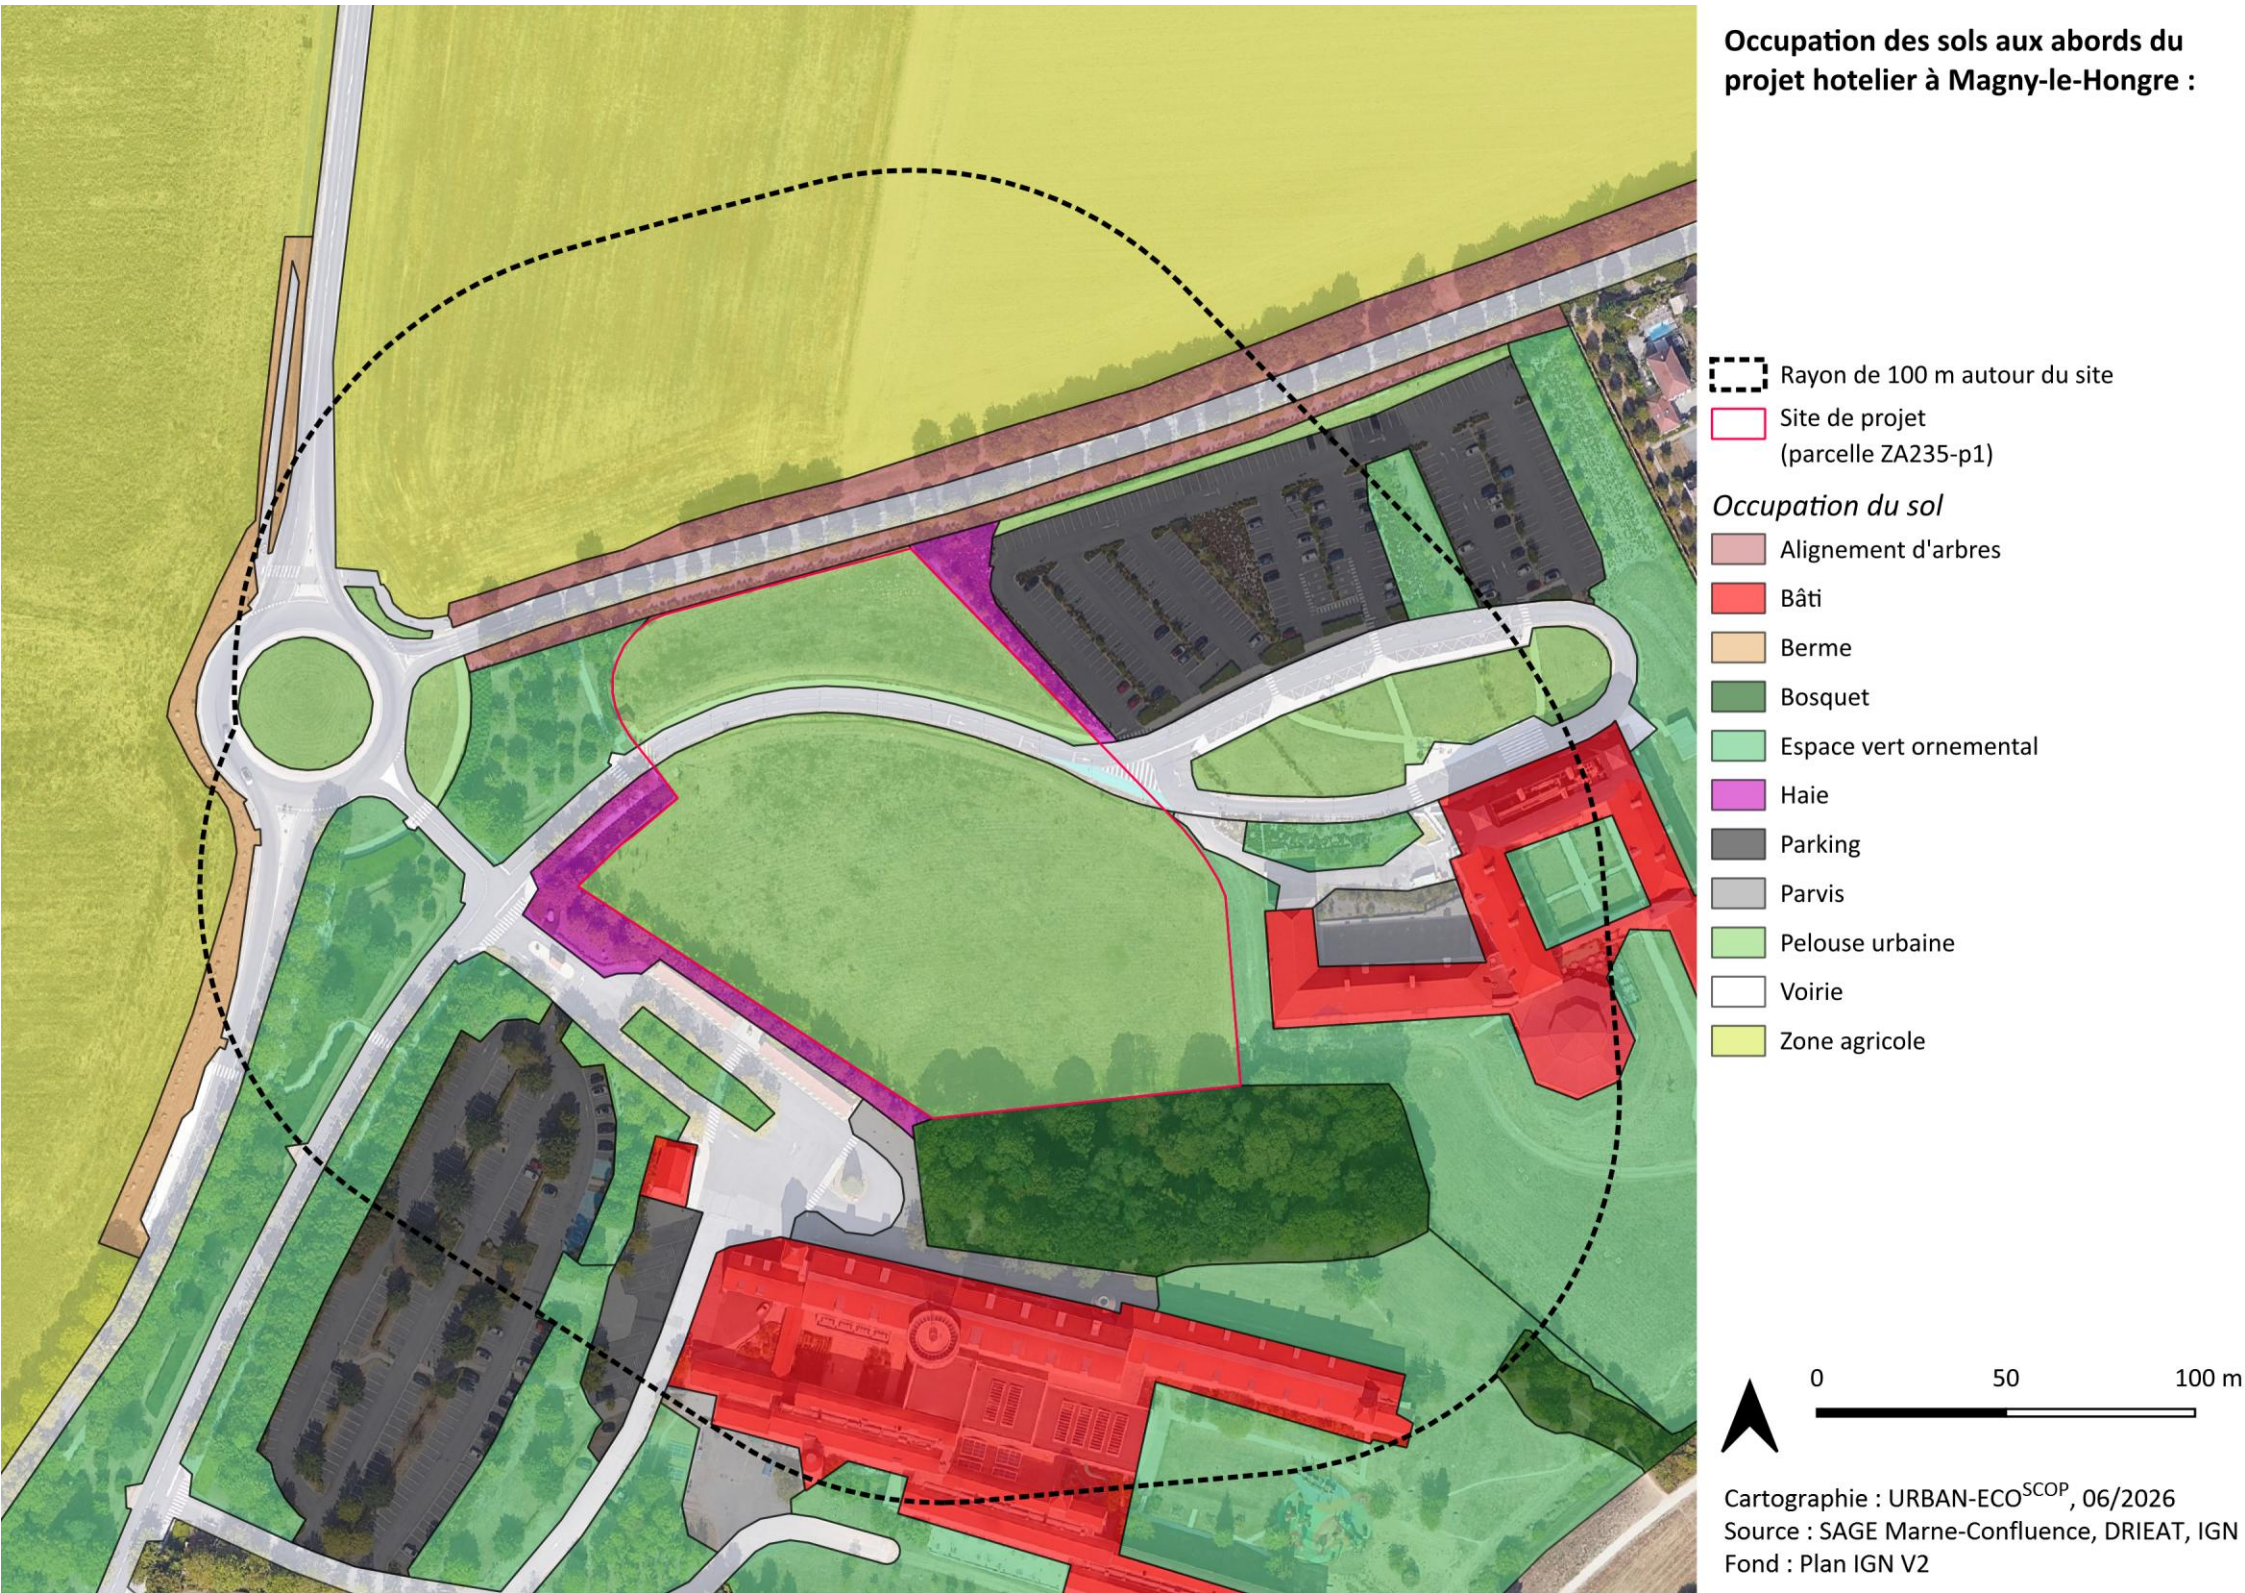

Demande d' examen au cas par cas- Annexes- V1 – 28/07/2026