
Commune des GETS

PROJET MODIFICATION PISTE B

SA PLENEY

PLAN COTE | Echelle: 1/1000

DPA 10

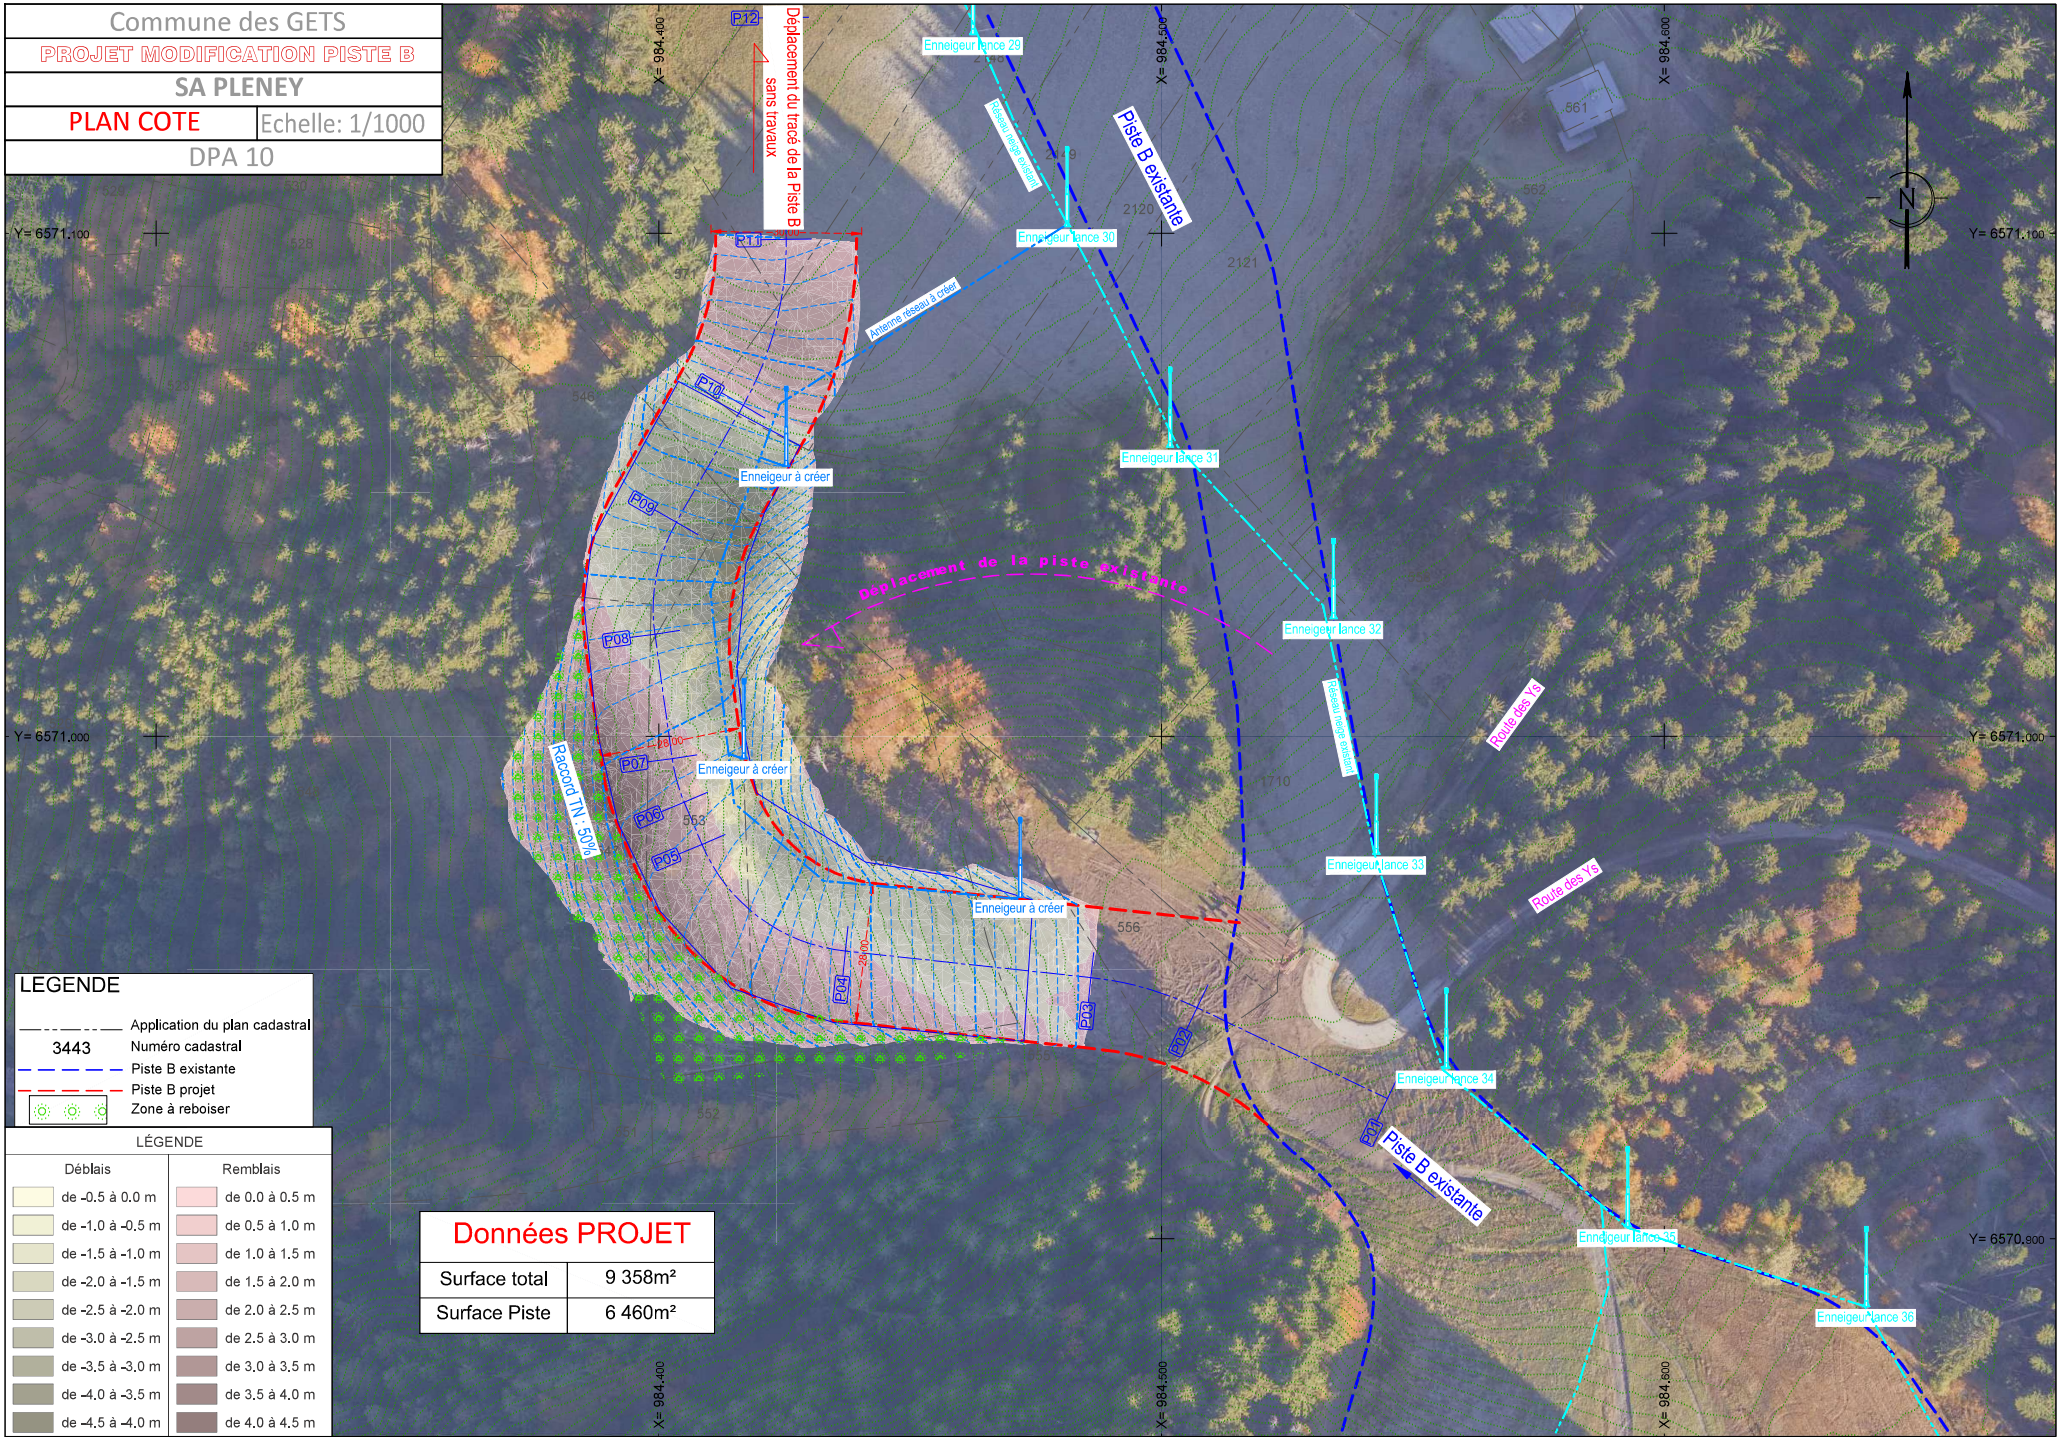

LEGENDE

- Application du plan cadastral
- 3443 Numéro cadastral
- Piste B existante
- Piste B projet
- Zone à reboiser

LÉGENDE

Déblais	Remblais
de -0.5 à 0.0 m	de 0.0 à 0.5 m
de -1.0 à -0.5 m	de 0.5 à 1.0 m
de -1.5 à -1.0 m	de 1.0 à 1.5 m
de -2.0 à -1.5 m	de 1.5 à 2.0 m
de -2.5 à -2.0 m	de 2.0 à 2.5 m
de -3.0 à -2.5 m	de 2.5 à 3.0 m
de -3.5 à -3.0 m	de 3.0 à 3.5 m
de -4.0 à -3.5 m	de 3.5 à 4.0 m
de -4.5 à -4.0 m	de 4.0 à 4.5 m

Données PROJET

Surface total	9 358m²
Surface Piste	6 460m²