4. ANNEXE 4 : Plans du projet

EXTENSION DU MUSEE AEROSCOPIA

MAITRISE D'OUVRAGE	**MANATOUR** Allée André Turcat 31700 BLAGNAC Tél. 05.34.39.42.00
MAITRISE D'OEUVRE	**Détours de Routes** BAL 1, 85 route de Verfeil 31380 MONTPITOL Tél. 09.54.11.55.02 e-mail : contact@detours-de-routes.fr
AUTRES INTERVENANTS	**Pierrard Architecte** BAL 2, 85 route de Verfeil 31380 MONTPITOL Tél. 09.50.90.06.66 e-mail : contact@pierrard-architecte.com

PHASE	APS	AVANT-PROJET SOMMAIRE	
DOCUMENT	PLAN DE SITUATION		
INFO	N° Opération: 25/004	Date de création: 22/10/25	Echelle:

PHASE		INDICE	DATE	MODIFICATIONS
Faisabilité		A	22/10/25	Création
Esquisse		B		
AVP - PC	☒	C		
PRO - DCE		D		
ACT		E		
VISA		F		
DET		G		
AOR		H		

Ce document est exclusivement destiné à la présente phase. Il ne constitue en aucun cas un document d'exécution.
Les positions et altimétries des réseaux existants sont donnés à titre indicatif.

Code info : 25-004 aeroscopia APS.dwg

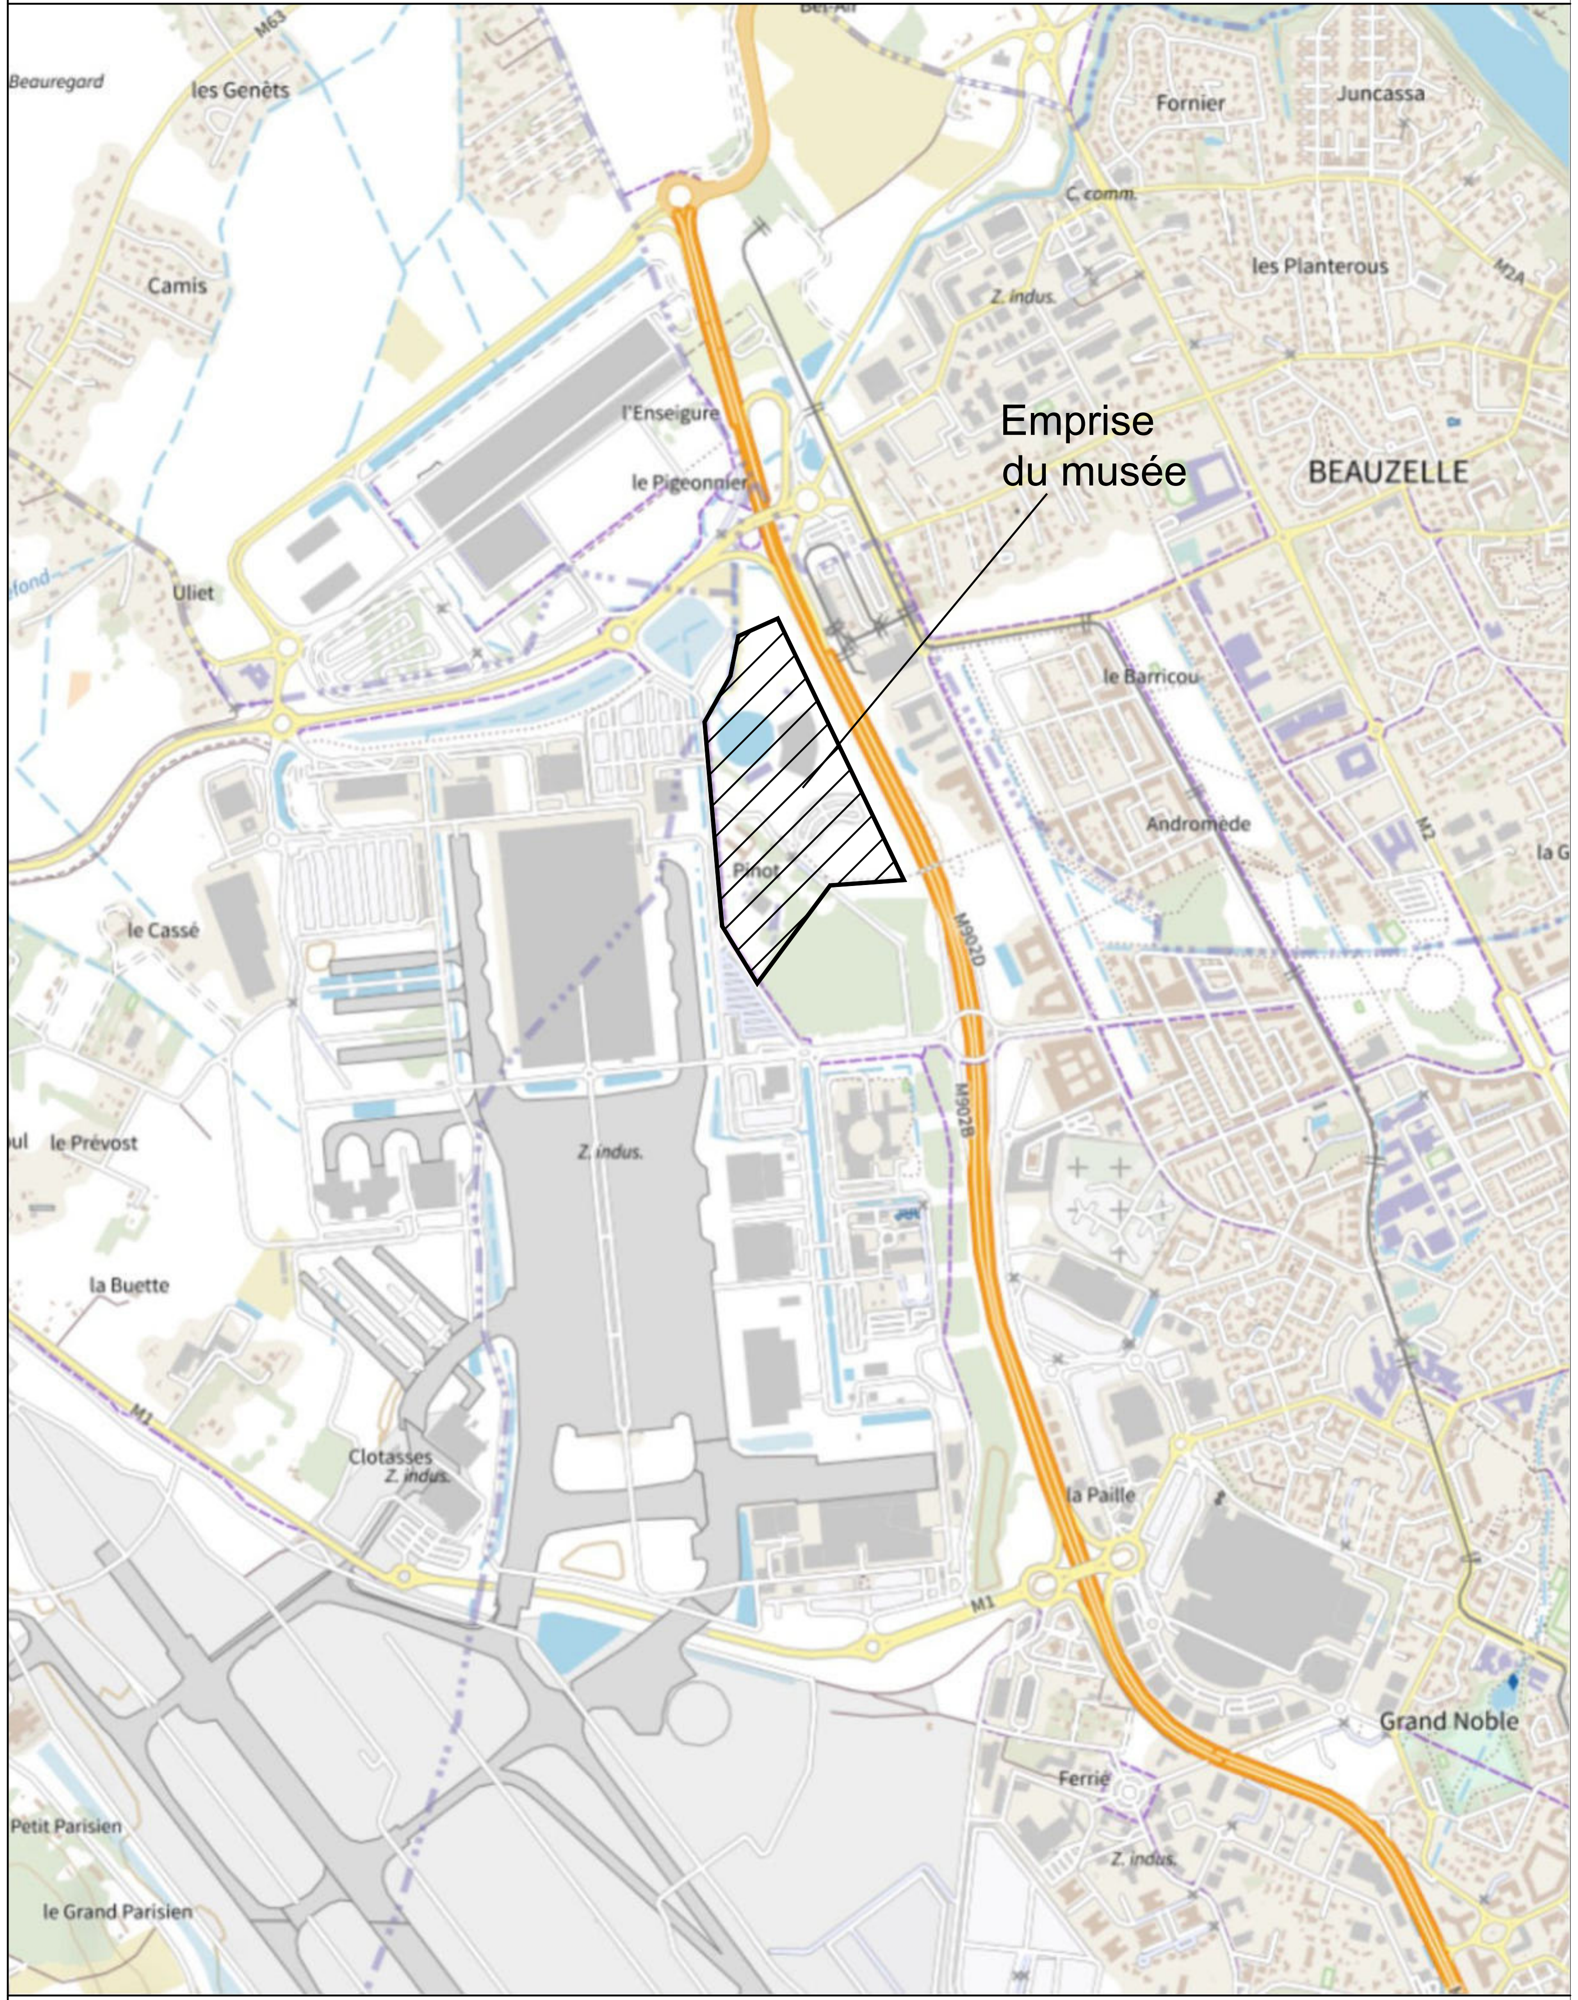

EXTENSION DU MUSEE AEROSCOPIA

MAITRISE D'OUVRAGE

MANATOUR
Allée André Turcat 31700 BLAGNAC
Tél. 05.34.39.42.00

MAITRISE D'OEUVRE

DÉTOURS DE ROUTES

Détours de Routes
BAL 1, 85 route de Verfeil 31380 MONTPITOL
Tél. 09.54.11.55.02
e-mail : contact@detours-de-routes.fr

AUTRES INTERVENANTS

PIERRARD ARCHITECTE

Pierrard Architecte
BAL 2, 85 route de Verfeil 31380 MONTPITOL
Tél. 09.50.90.06.66
e-mail : contact@pierrard-architecte.com

PHASE	APS	AVANT-PROJET SOMMAIRE
DOCUMENT	1	PLAN DES SURFACES EXISTANTES
INFO	N° Opération: 25/004	Date de création: 22/10/25 — Echelle: 1/1000

PHASE		INDICE	DATE	MODIFICATIONS
Faisabilité		A	22/10/25	Création
Esquisse		B		
AVP - PC	☒	C		
PRO - DCE		D		
ACT		E		
VISA		F		
DET		G		
AOR		H		

Ce document est exclusivement destiné à la présente phase. Il ne constitue en aucun cas un document d'exécution.
Les positions et altimétries des réseaux existants sont donnés à titre indicatif.

Code info : 25-004 aeroscopia APS.dwg

Surfaces existantes

▨	Bâti
⬜	Enrobés
🟨	Bétons
⬜	Galets
⬜	GE
▨	Terre
🟩	Espace vert

EXTENSION DU MUSEE AEROSCOPIA

MAITRISE D'OUVRAGE

MANATOUR
Allée André Turcat 31700 BLAGNAC
Tél. 05.34.39.42.00

MAITRISE D'OEUVRE

Détours de Routes
BAL 1, 85 route de Verfeil 31380 MONTPITOL
Tél. 09.54.11.55.02
e-mail : contact@detours-de-routes.fr

AUTRES INTERVENANTS

Pierrard Architecte
BAL 2, 85 route de Verfeil 31380 MONTPITOL
Tél. 09.50.90.06.66
e-mail : contact@pierrard-architecte.com

PHASE APS AVANT-PROJET SOMMAIRE

DOCUMENT 4 PLAN GENERAL DE L'AMENAGEMENT PROJETE

INFO N° Opération: 25/004 | Date de création: 22/10/25 | Echelle: 1/1000

PHASE		INDICE	DATE	MODIFICATIONS
Faisabilité		A	22/10/25	Création
Esquisse		B	01/02/26	Adaptations suite réunion 29/01/26
AVP - PC	☒	C		
PRO - DCE		D		
ACT		E		
VISA		F		
DET		G		
AOR		H		

Ce document est exclusivement destiné à la présente phase. Il ne constitue en aucun cas un document d'exécution.
Les positions et altimétries des réseaux existants sont donnés à titre indicatif.

Code info : 25-004 aeroscopia APS V3.dwg

Voirie

▨	Chaussée en enrobés
▨	Zone franchissable
▨	Stationnement VL
🟧	Cheminement
▨	Marquage pépite
🟩	Espace vert
☐	Massifs trains avions
- · - · -	Ligne de potelets de défense sur longrine béton armée
▨	Barrage escamotable
⌐	Portique
—o—o—	Clôture
	Arbustes, massifs
	Arbres

zone retravaillée
extension du massif existant
Concorde
11.40
7.00
2.90
3.80
massif pour Concorde, anneau AV
bassin retravaillé avec tranchée drainante
massif pour Caravelle, anneau AV
3.00
3.00
Caravelle
4.60
2.70
massifs AR
massif pour Transall, anneau AV
Transall
bassin retravaillé avec gestion des surfaces imperméabilisées supplémentaires
massif pour A400M, anneau AV
A400M
6.00
3.00
Jaguar
accès poste
accès A400M
places PMR de l'extension
5.00
3.30
massif bas
potelets escamotables
bassin retravaillé avec zone drainante
espaces paysagés d'ombre
rétention retravaillée avec zone drainante et casiers enterrés
pose consignes
dépose, extension et remplacement abris vélos et motos
bassin retravaillé
4.00
1.50
12.00
17.75
6.00
5.00
3.75
15.00
15.50

EXTENSION DU MUSEE AEROSCOPIA

MAITRISE D'OUVRAGE

MANATOUR
Allée André Turcat 31700 BLAGNAC
Tél. 05.34.39.42.00

MAITRISE D'OEUVRE

Détours de Routes
BAL 1, 85 route de Verfeil 31380 MONTPITOL
Tél. 09.54.11.55.02
e-mail : contact@detours-de-routes.fr

AUTRES INTERVENANTS

Pierrard Architecte
BAL 2, 85 route de Verfeil 31380 MONTPITOL
Tél. 09.50.90.06.66
e-mail : contact@pierrard-architecte.com

PHASE APS AVANT-PROJET SOMMAIRE

DOCUMENT 4.1 PLAN DE L'AMENAGEMENT - SUD

INFO N° Opération: 25/004 Date de création: 22/10/25 Echelle: 1/500

PHASE	INDICE	DATE	MODIFICATIONS
Faisabilité	A	22/10/25	Création
Esquisse	B	01/02/26	Adaptations suite réunion 29/01/26
AVP - PC ☒	C		
PRO - DCE	D		
ACT	E		
VISA	F		
DET	G		
AOR	H		

Ce document est exclusivement destiné à la présente phase. Il ne constitue en aucun cas un document d'exécution.
Les positions et altimétries des réseaux existants sont donnés à titre indicatif.

Code info : 25-004 aeroscopia APS V3.dwg