


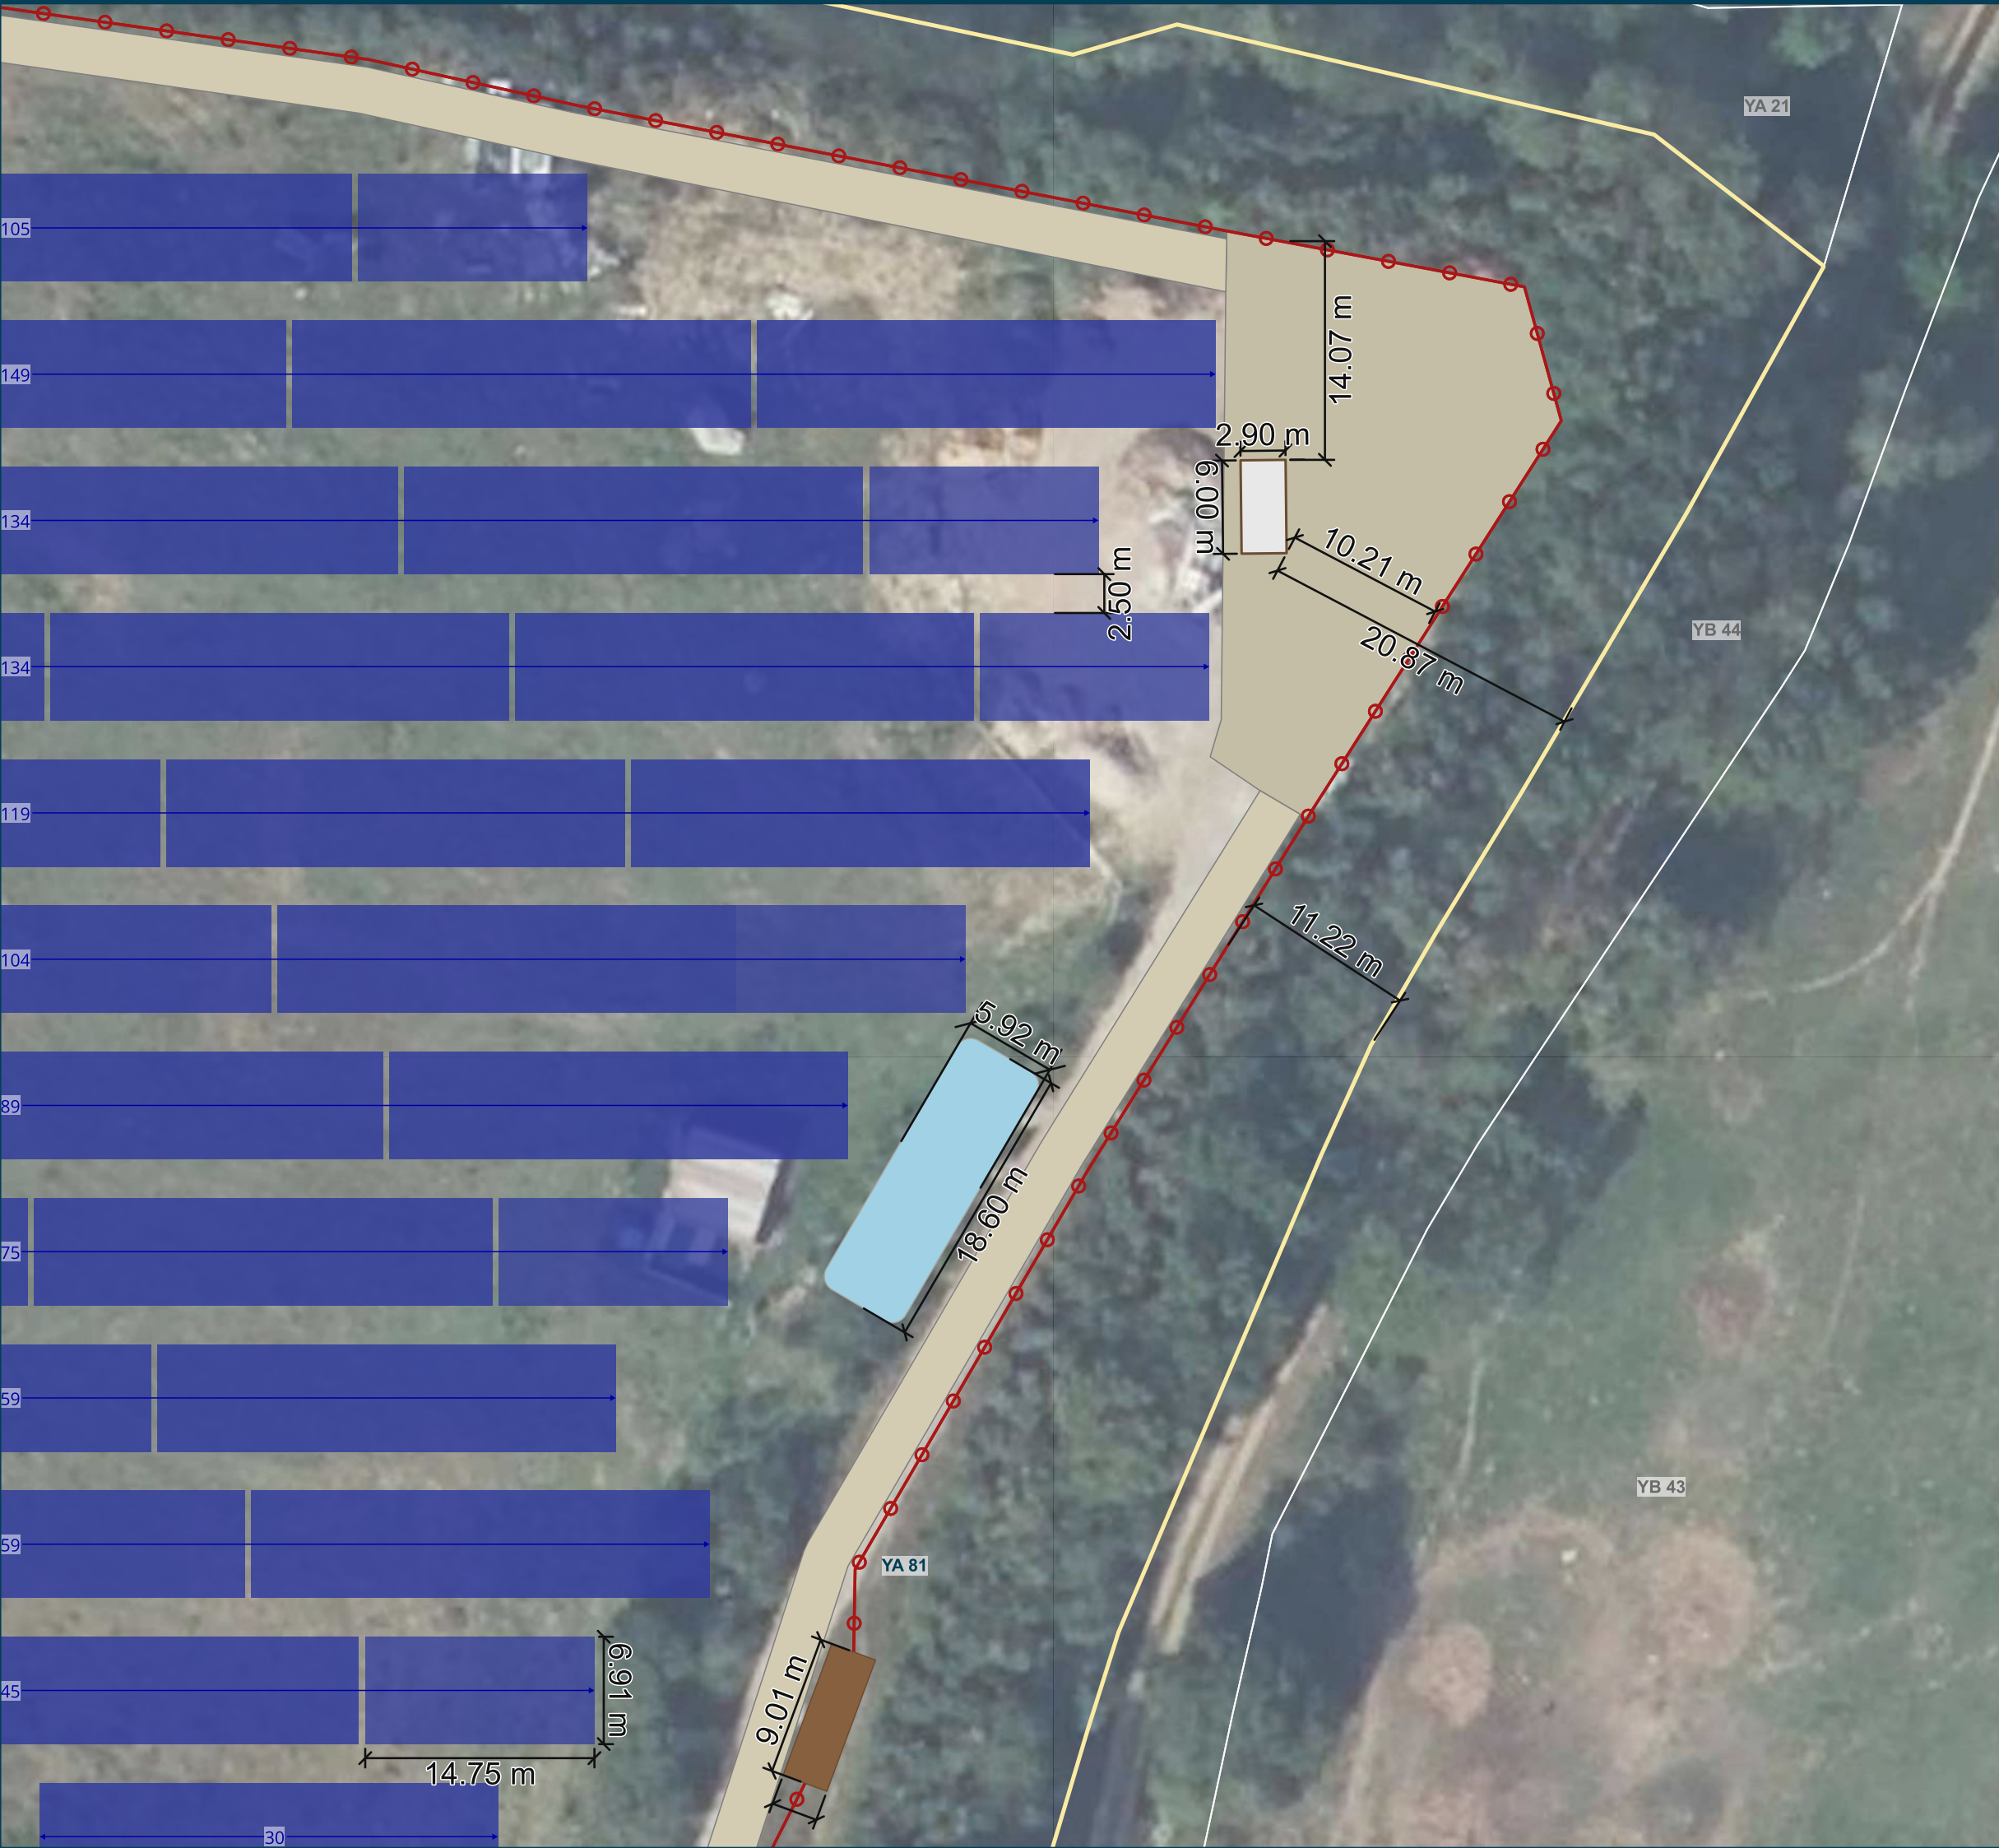

DÉCLARATION CAS PAR CAS


CENTRALE PHOTOVOLTAÏQUE
"LE BOIS MARTIN"
COMMUNE DE GOVEN (35)

PLAN DE MASSE AVEC COTES - ZOOM

Légende

- Parcelles
- Concernée par le projet
 - Non concernées par le projet
- Clôture
- Citerne
- Batterie (BESS) | H=2,5m
- Poste de livraison (PDL) | H=3m
- Structures photovoltaïque | H=3,5m
- Voirie périphérique largeur 3m
- Zone de déchargement
- Cotes - étiquettes
- Cotes - lignes
- Longueur de rangées

Fond de plan : IGN

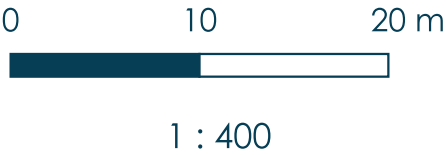

1 Square du Grand Islot
35170 BRUZ

SIRET : 933 406 647 00018
Inscrit au R.C.S de Rennes