


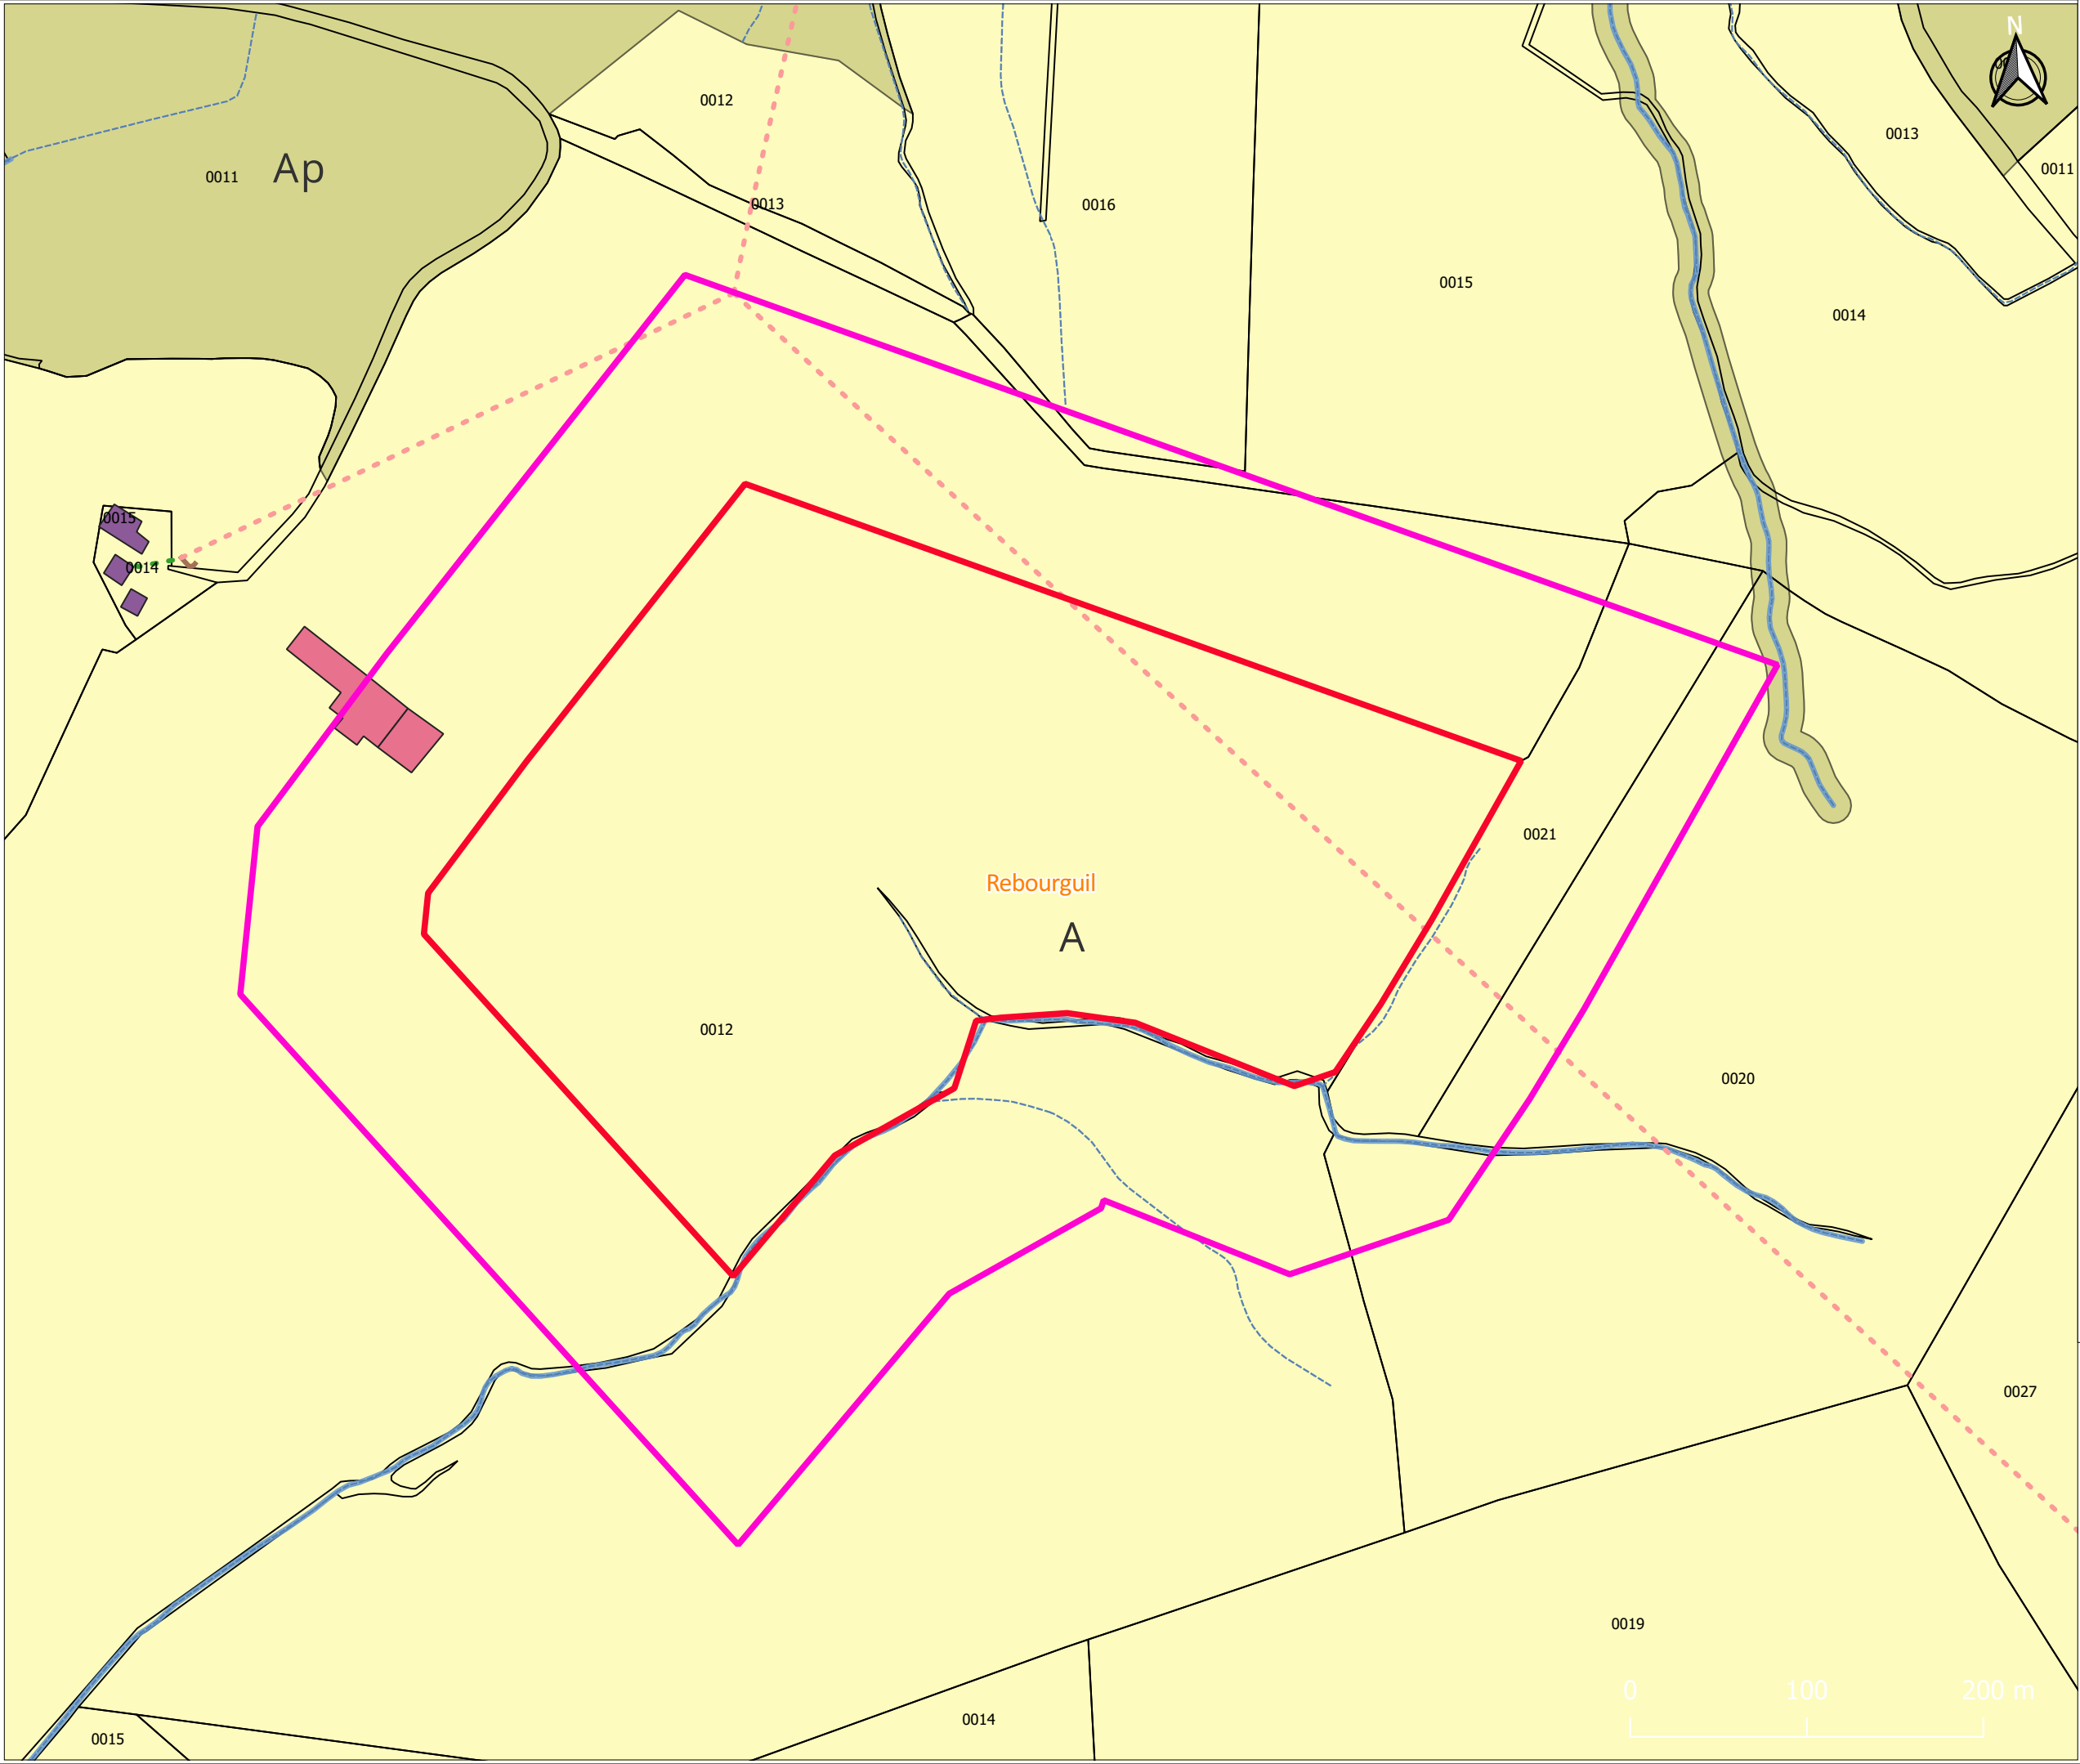

LEGENDE

Zone d'Implantation Potentielle (ZIP)

Recul de 100m du site

Limites communales

Parcelles

Ligne électriques HTA aérienne

Ligne électriques BT aérienne

BD Topo - Bâtiments - Indifférentiés

BD Topo - Bâtiments industriels

BD Topage - Cours d'eau

BD Topo IGN - Hydrographie

Zonage d'urbanisme

A

Ap

Version :	01	Coords :	DMS
Nom du projet	PRADEILLES		
Nom de la commune	REBOURGUIL		
Nom du dessin	Annexe 5: Plan des abords		
2026-06-26	Auteur : ASA	Echelle 1: 3 500	Format : A3