



Les présents plans sont exclusivement destinés à l'obtention de l'autorisation administrative. Ils ne sont pas des plans d'exécution et ne peuvent en aucun cas servir à la réalisation de la construction.

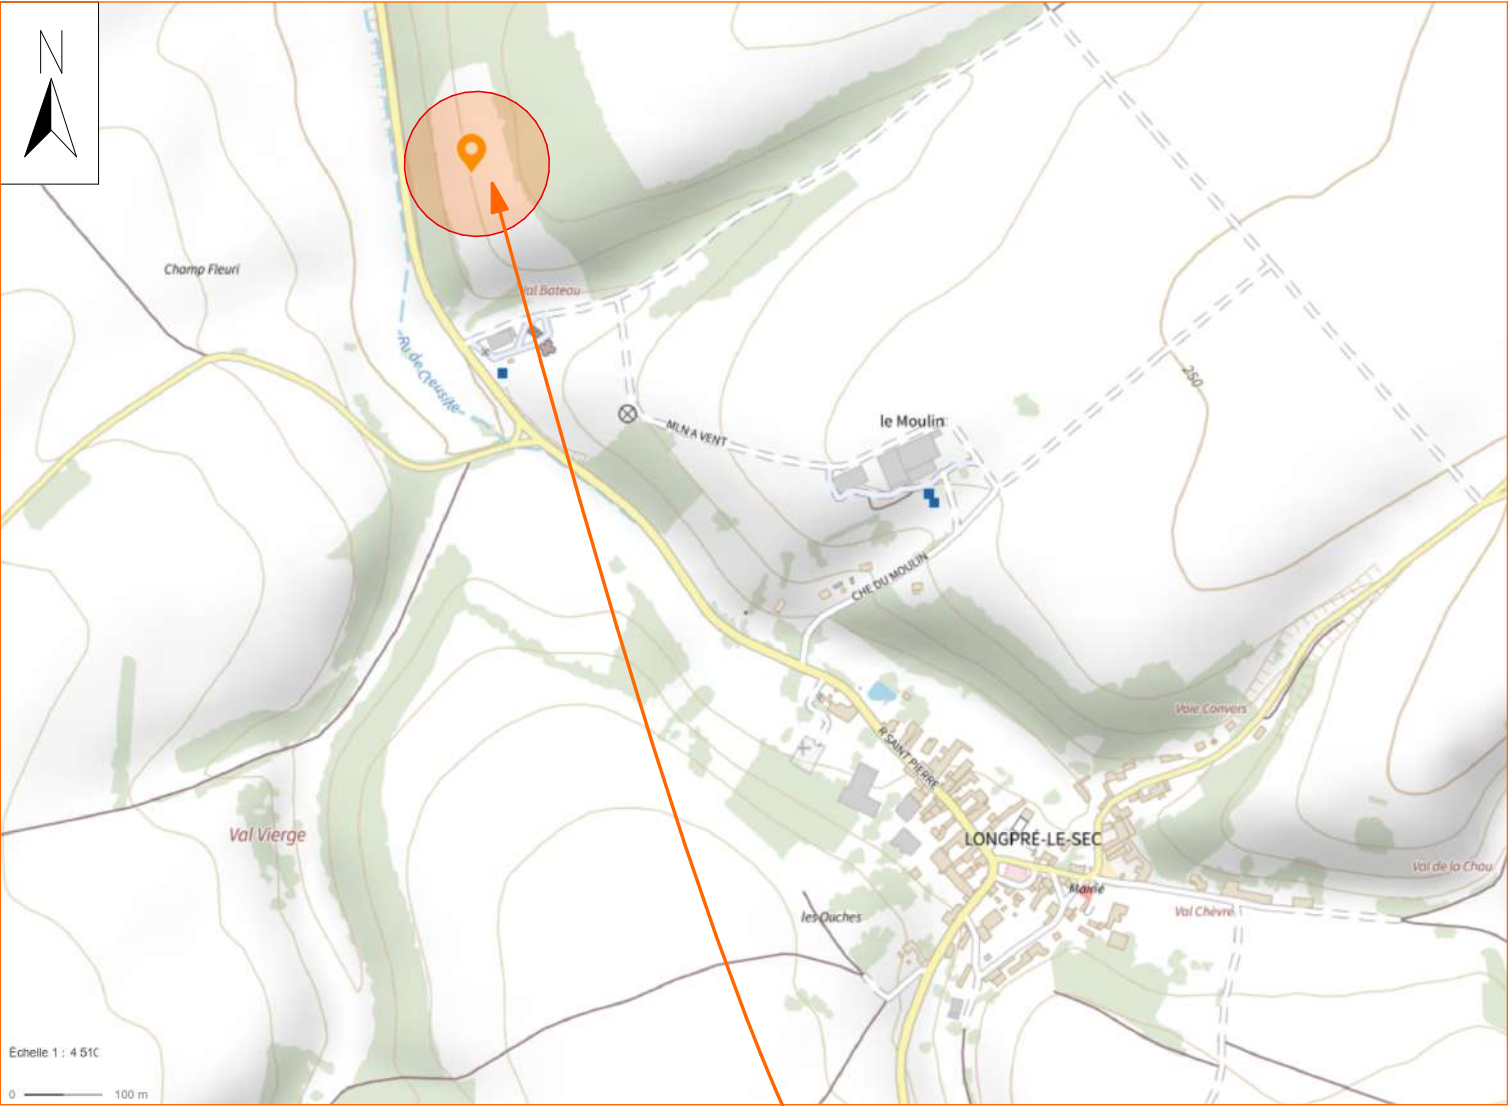

LONGPRE LE SEC
Parcelles cadastrales
Section 000 ZA 152
Section 000 ZA 126
Section 000 ZA 116
Section 000 ZA 168
Section 000 ZA 115
Total 32 442m²

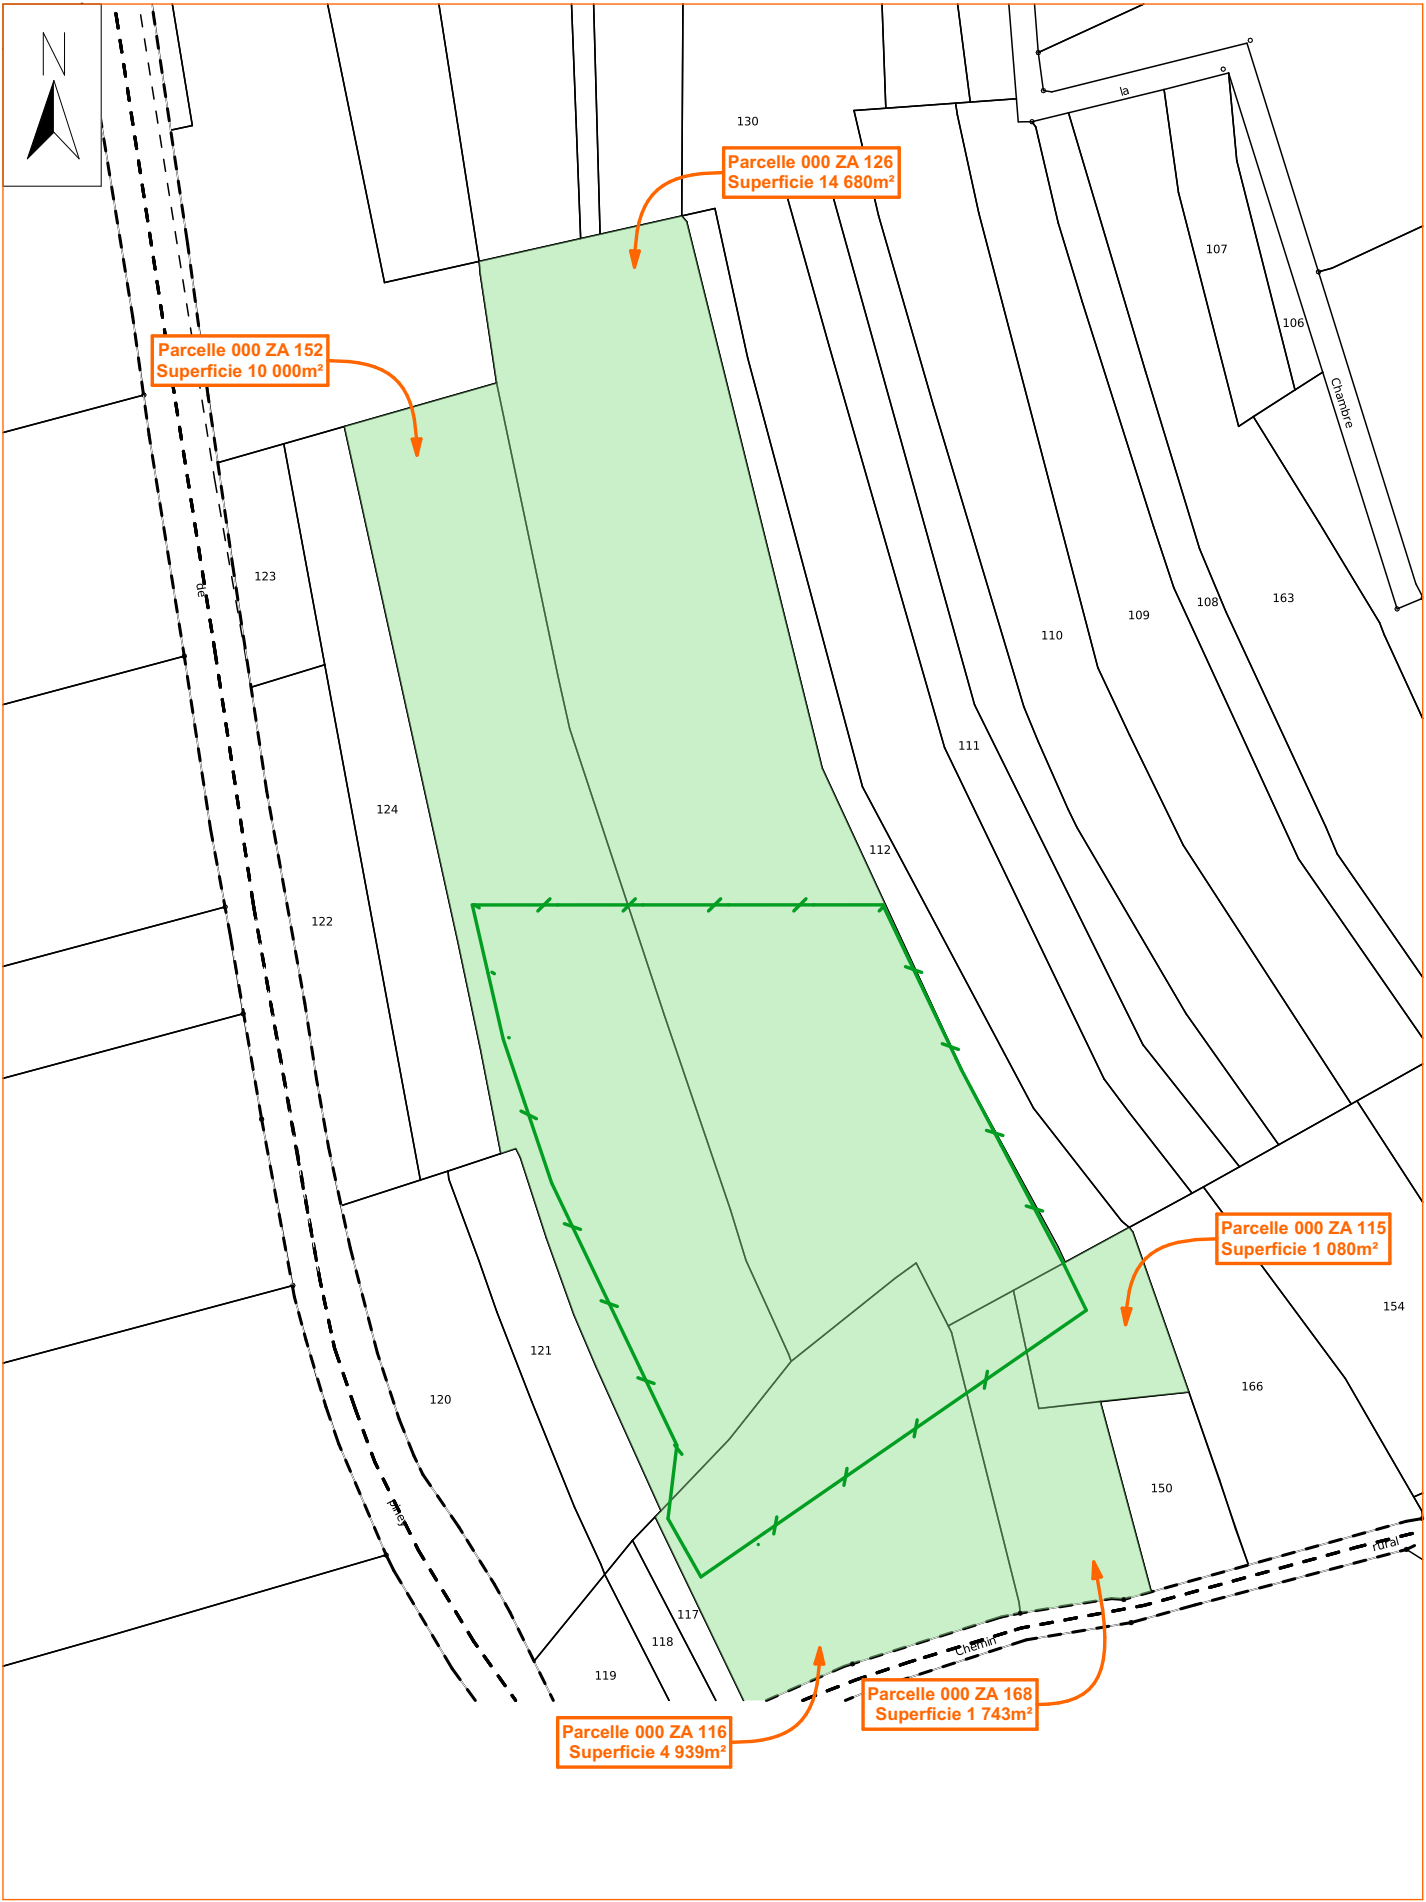

Tresseras Architecture
882 278 120 00010
06 80 70 39 93
Le Billon - 33840 Captieux

DocuSigned by:
Eric REISSE
39D5EC056A914D4...

Tresseras Architecture - Siret 882 278 120 00010
Lieu dit " Le Billon " - 33840 CAPTIEUX
07 57 87 99 10 - mathieu@unarchidanslesbois



Construction d'une micro-centrale photovoltaïque au sol

Lieu dit La Charme - 10 140 LONGPRE LE SEC

NEXT SOLAR
17 Chemin du Lavoir - 38 500 SAINT CASSIEN

Plan de situation : carte IGN et plan
cadastral
Echelle : 1:1750
Date : 07/02/2025

ANNEXE
03.a

Les présents plans sont exclusivement destinés à l'obtention de l'autorisation administrative. Ils ne sont pas des plans d'exécution et ne peuvent en aucun cas servir à la réalisation de la construction.

