


Annexe 5
Plans du projet



Plan d'insertion du projet urbain de la ZAC du Sycomore (Plan Guide 2021)

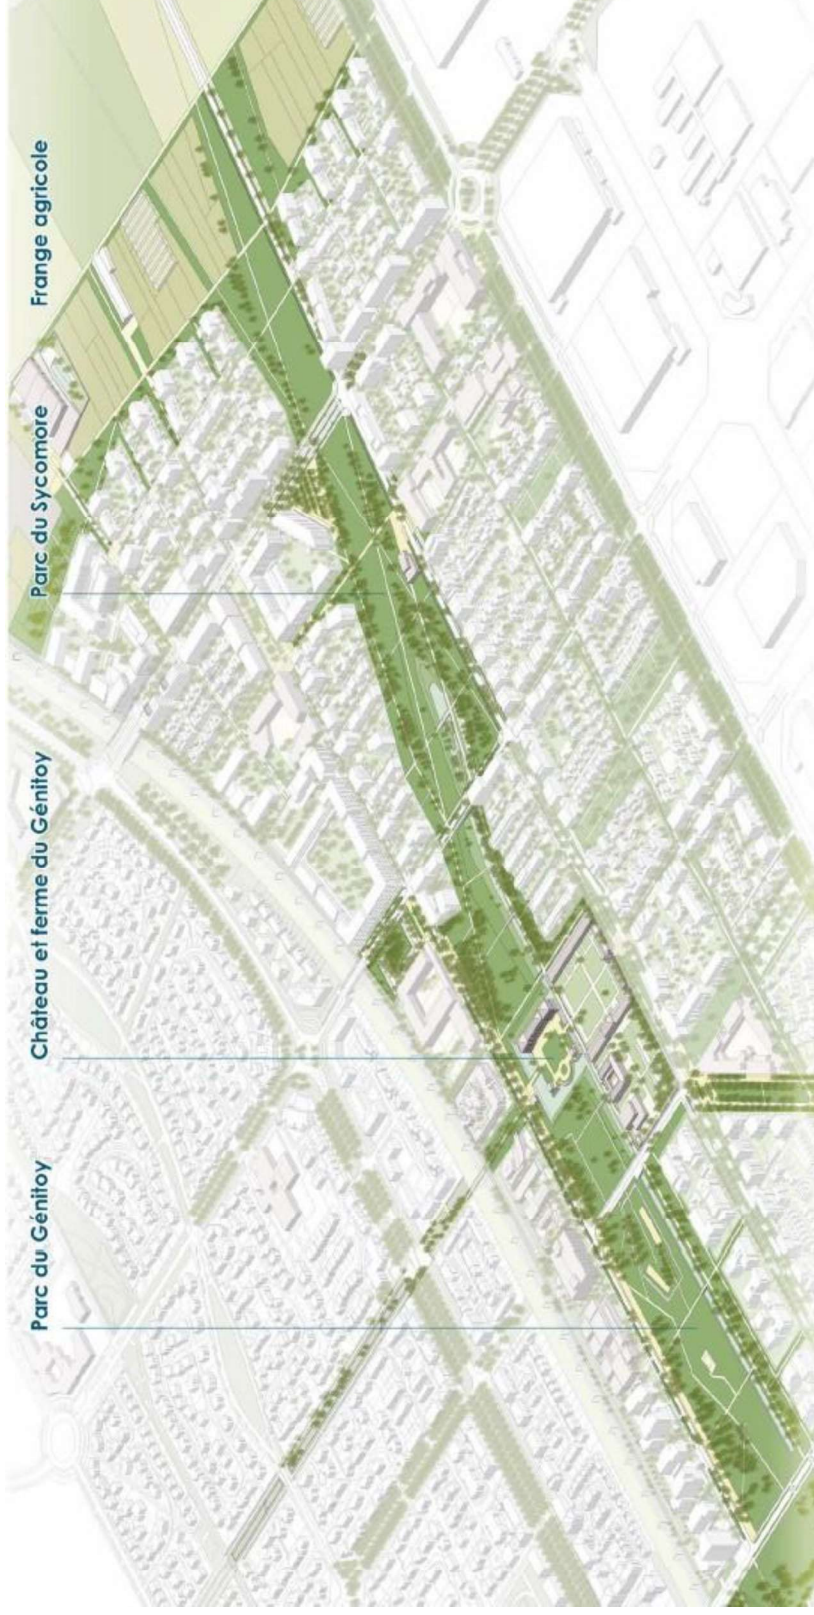

Axonométrie des parcs dont le parc de la promenade du Génitoy (anciennement nommé Parc du Sycomore) (Plan Guide 2021)