LEGENDE

N

REVETEMENT DE SOL

- Béton
- Stabilisé
- Pavés béton
- Emmarchement béton
- Platelage bois et ponton
- Mur gabion
- Copeaux bois
- Volige bois
- Ganivelle Ht 50cm
- Clôture barreaudage métallique Ht 1m

VEGETATION ET MILIEUX

- Lisière forestière
- Lisière humide
- Pairie humide et roselières des bassins
- Strate basse humide
- Parie mésophile
- Prairie
- Gazon
- Arbres à fleurs
- Feuillus
- Feuillus de milieux humides
- Arbres de grand développement
- Tour Hirondelle
- Nichoir colonial a moineau
- Mutualisation gîte chiroptère sur le même mat
- Boite mésange bleue
- Boite mésange charbonnière
- Nichoir semi ouvert
- Tas de bois
- Pierrier

DIVERS

- Limite Parc Sycomore
- Accès pompier + voie engin
- Ouvrage (sortie d'eau, crapeauduc)
- Tracé de l'existant

NIVELLEMENT

- 122,36 Point de niveau projet
- Point de niveau projet EP
- Seuil bâtiment PC
- 123,12 Sortie EP bâtiment
- 1.5% Pente

MOBILIER

- Banc bois
- Grumes
- Méridienne
- Nappes de bois
- Hamac
- Table de pique nique
- Corbeille
- Corbeille tri sélectif
- Totem signalétique
- Fontaine à boire
- Balançoire double + nid
- Structure de jeux monumentale
- Tyrolienne
- Pyramide de cordes
- Parcours plots équilibre

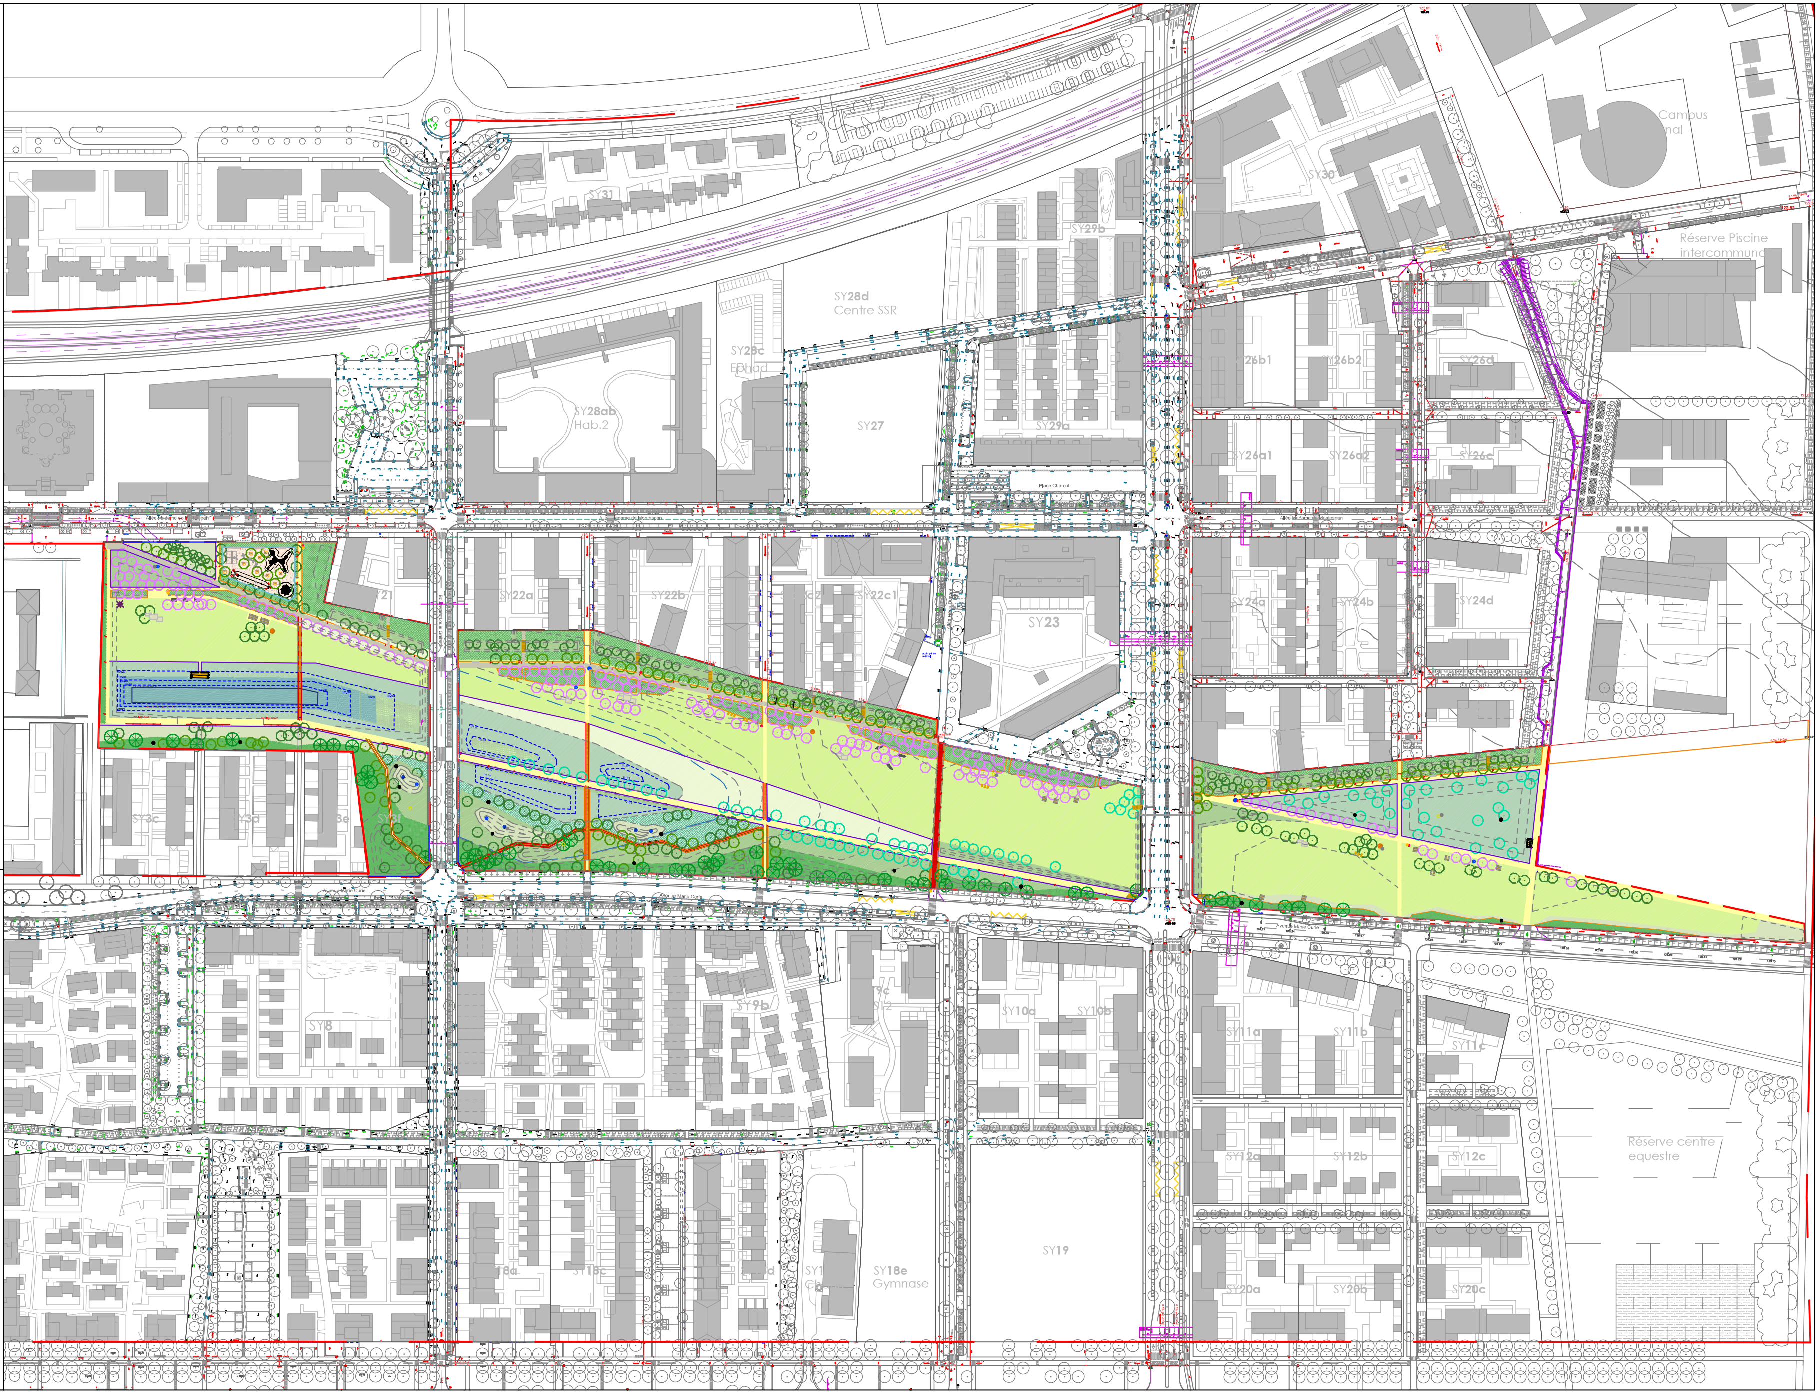

EPAmarne - VILLE DE BUSSY SAINT GEORGES

MISSION DE MAÎTRISE D'OEUVRE

ACCORD CADRE DE MAÎTRISE D'OEUVRE URBAINE POUR L'ECOQUARTIER DU SYCOMORE - ZAC DU SYCOMORE COMMUNE DE BUSSY-SAINT-GEORGES (77)

MAITRE D'OUVRAGE :

EPA Marne
5 Boulevard Pierre Carle
CS 60084 Noisiel
77448 Marne la Vallée Cedex 2
Tel : 01.64.62.44.44

PHASE DCE

MAITRE D'OEUVRE :

germe&JAM - Architectes-Urbanistes	20, passage St Sébastien 75011 Paris	Tel : 01 43 70 34 08
MAGEO - BET VRD	51, bd de Strasbourg 59020 Lille	Tel : 03 20 52 59 82
In Situ - Paysagistes	8 quai Saint Vincent, 69001 Lyon	Tel : 04 72 07 06 24
Studio Dichro - Conception lumière	Chemin de Halage 31320 Auzeville Tolosane	Tel : 06 81 08 71 57
AMOES - Ingénierie environnement / Ecologie	38/42 rue Gallieni 92600 Asnières-sur-Seine	Tel : 01 41 32 22 11
AEU - Bureau d'étude et conseil en environnement	89 rue du Faubourg Saint Antoine 75011 Paris	Tel : 09 54 46 34 34
BIM Service - BIM Management	13 rue Gauthey 75017 Paris	Tel : 01 53 31 36 25

IND	DATE	MODIFICATIONS
1	AVRIL 2024	REMARQUES AVP
2		
3		
4		
5		
6		

AVP PRO DCE AO MARCHE DET AOR

juillet 26

PARC DE LA PROMENADE DU GENITOY

Plan masse

1/1000

P01.00