


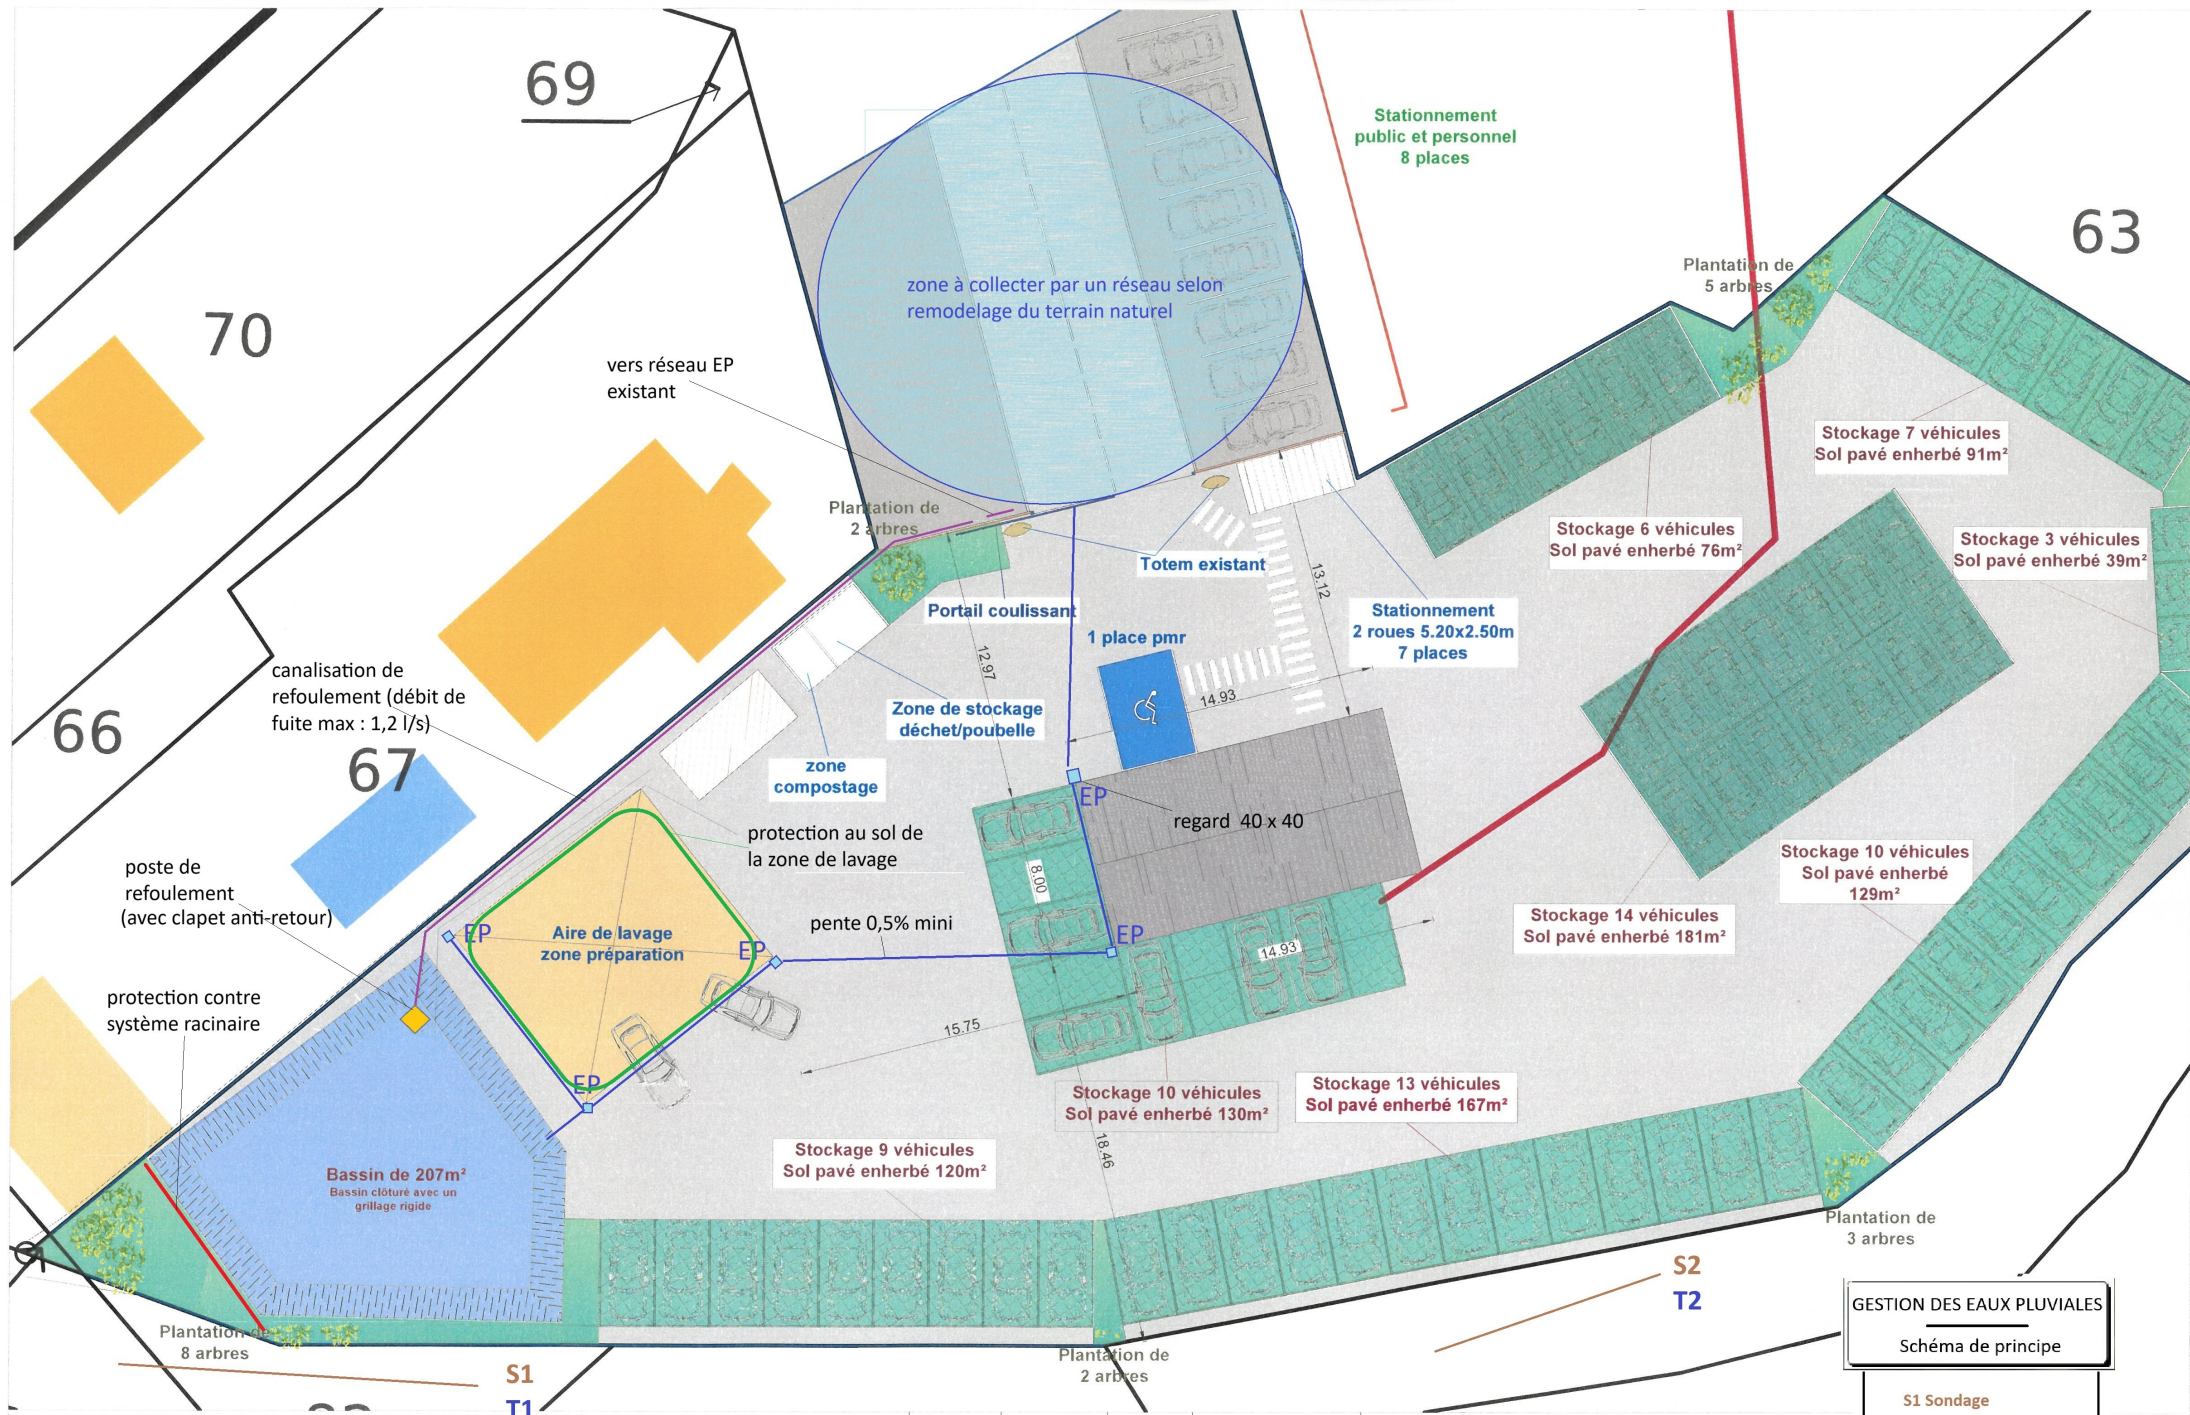

GESTION DES EAUX PLUVIALES

Schéma de principe

S1 Sondage

T1 Test d'infiltration

Maitre d'ouvrage	Maitre d'ouvrage SCI POITIERS 310 Route de Vannes 44700 Orvault	Lieu du projet	Adresse du terrain : Avenue du Plateau des Gilières 86000 POITIERS	Permis de construire
Permis de construire pour la construction d'un bâtiment Loc Eco				PCMI 2
Plan de Masse projeté				

LES PRESENTS PLANS SONT EXCLUSIVEMENT DESTINES A LA DEMANDE DE PERMIS DE CONSTRUIRE. ILS NE SONT PAS DES PLANS D'EXECUTION ET NE PEUVENT DONC EN AUCUN CAS ETRE DIRECTEMENT UTILISES POUR REALISER LA CONSTRUCTION.

10 m