


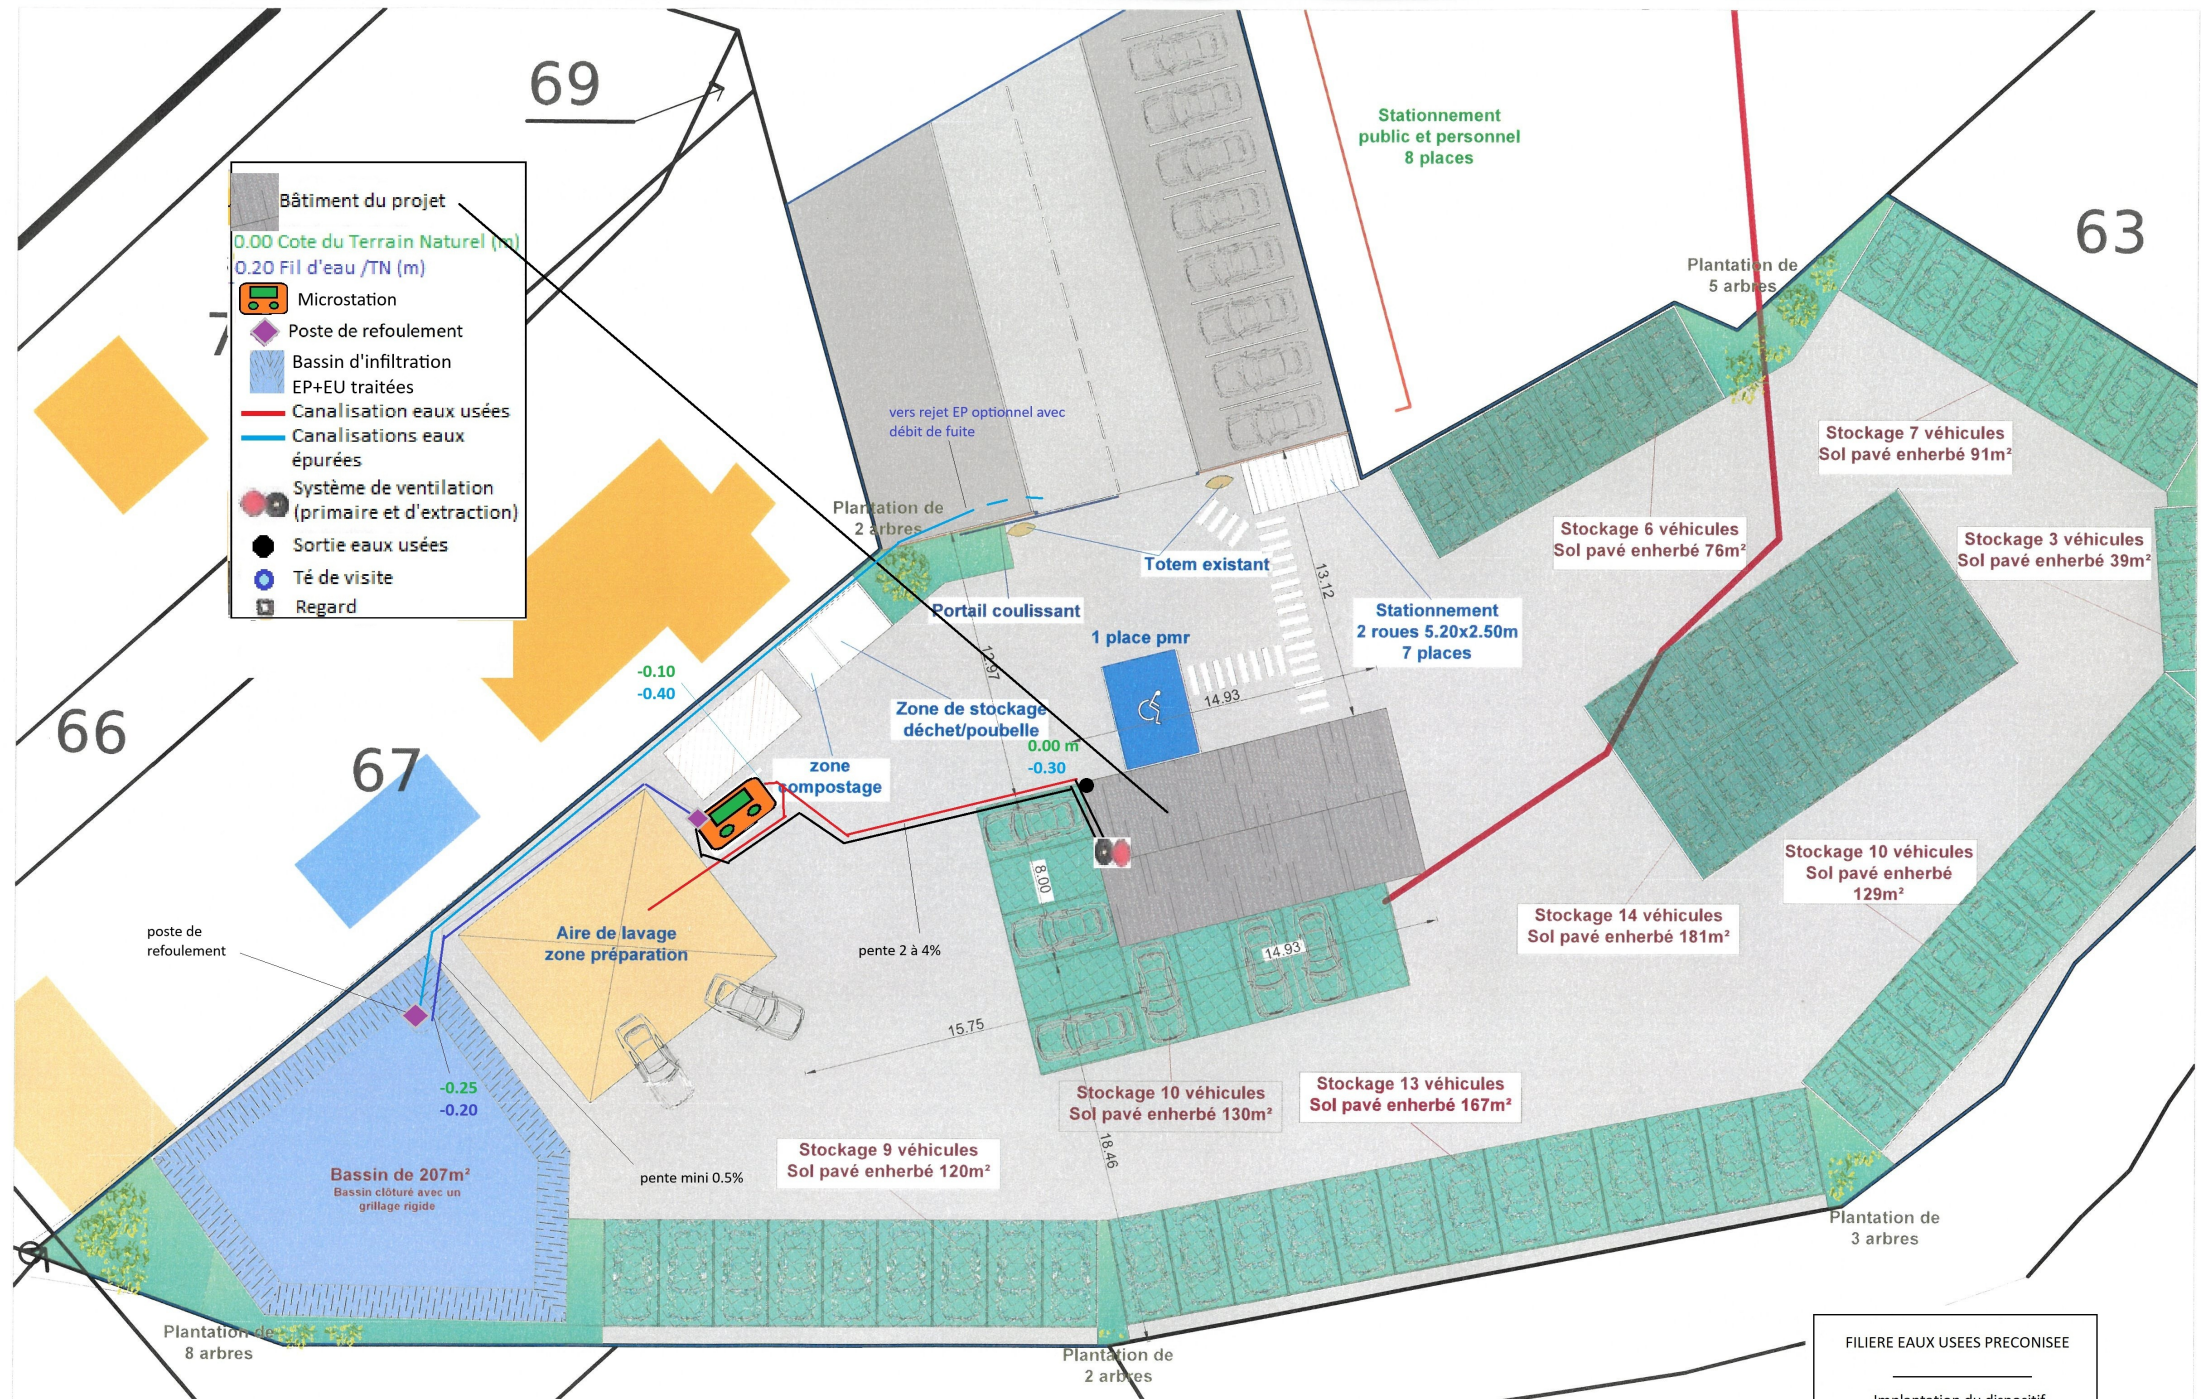

10 m

LES PRESENTS PLANS SONT EXCLUSIVEMENT DESTINES A LA DEMANDE DE PERMIS DE CONSTRUIRE
ILS NE SONT PAS DES PLANS D'EXECUTION ET NE PEUVENT DONC EN AUCUN CAS ETRE DIRECTEMENT UTILISES
POUR REALISER LA CONSTRUCTION