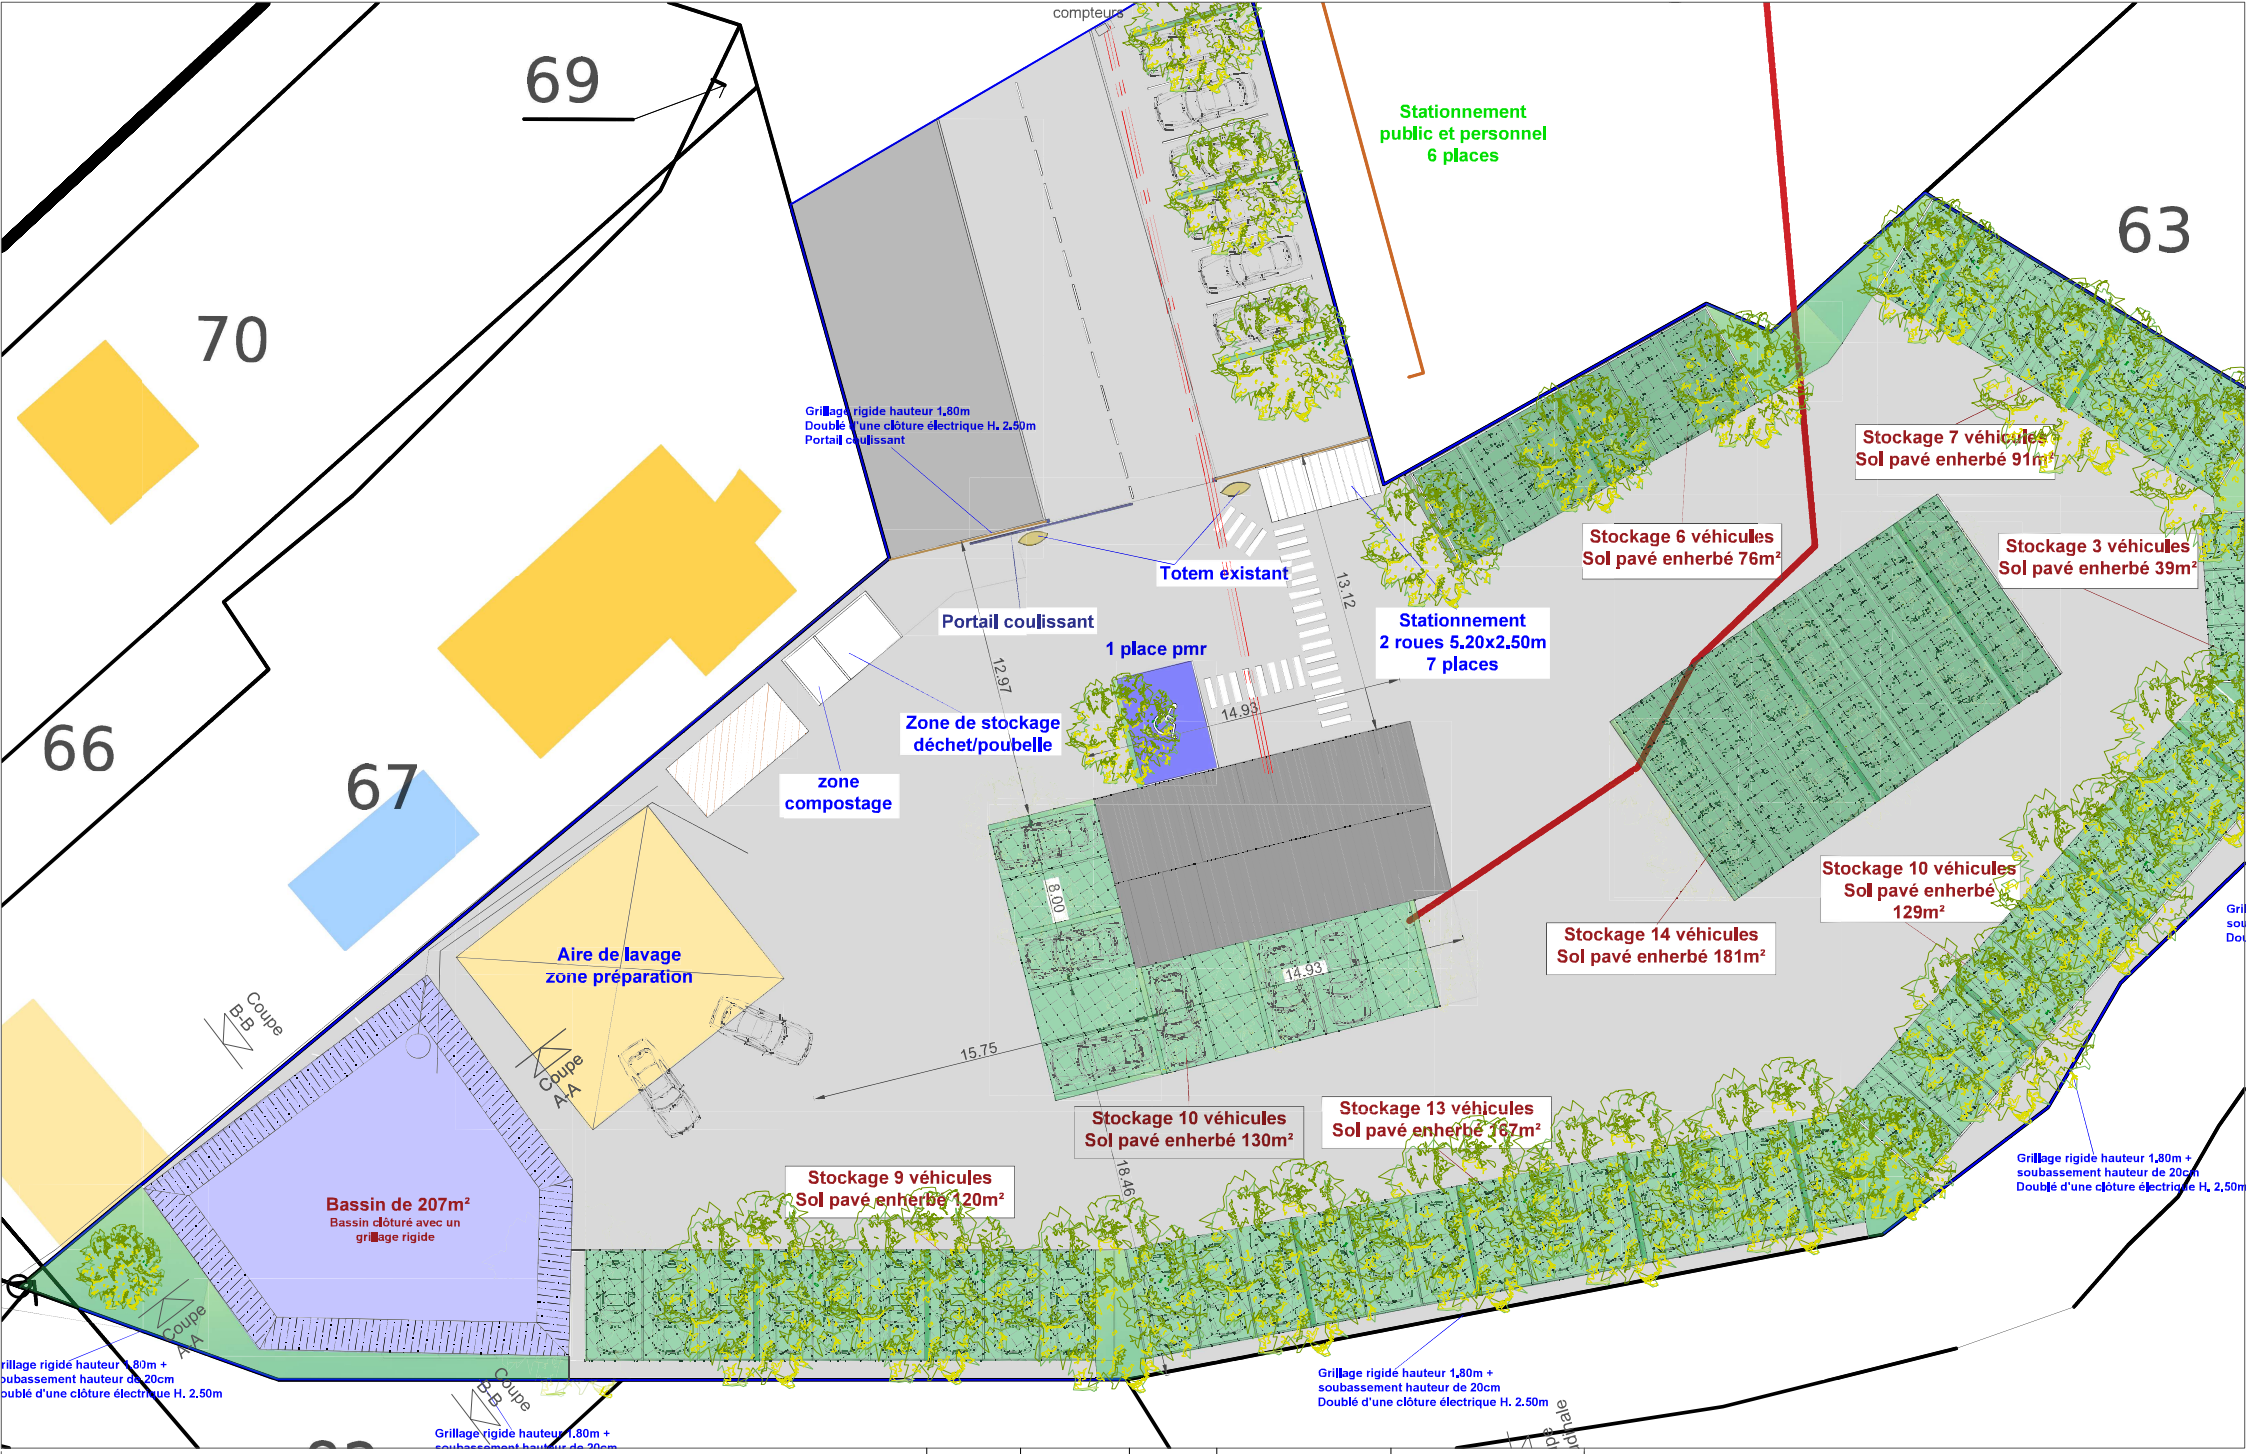


Maître d'ouvrage	Maître d'ouvrage: SCI POITIERS 310 Route de Vannes 44700 Orvault	Lieu du projet	Adresse du terrain : Avenue du Plateau des Glières 86000 POITIERS	Permis de construire ECH:1/250	
Permis de construire pour la construction d'un bâtiment Loc Eco			***Plan de Masse projeté***		**PCMI 2**

LES PRESENTS PLANS SONT EXCLUSIVEMENT DESTINES A LA DEMANDE DE PERMIS DE CONSTRUIRE,
ILS NE SONT PAS DES PLANS D'EXECUTION ET NE PEUVENT DONC EN AUCUN CAS ETRE DIRECTEMENT UTILISES
POUR REALISER LA CONSTRUCTION