

Projet « Dirac Saint-Germain- Chassenay PV Sol »

Développement d'une centrale photovoltaïque au sol de 999 kWc


Demande d'exonération au cas par cas d'étude environnementale

Annexes 3, 4, 5, 6

Annexe 3 – Plan de situation 1/12500



Annexe 4 – Repérage des prises de vue 1/2500

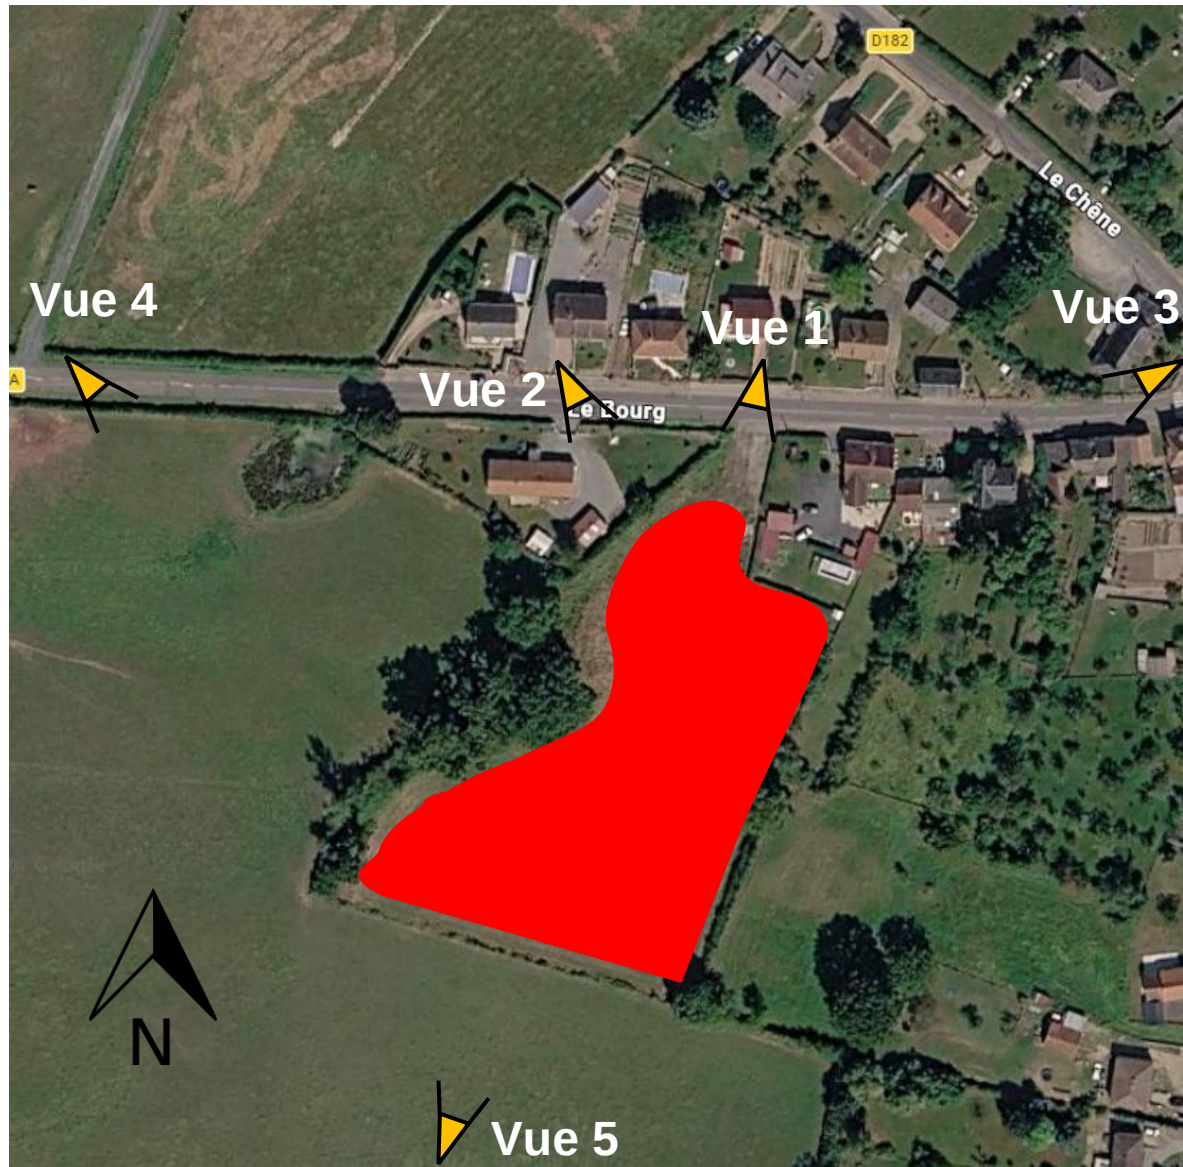

Implantation du projet



Points de vue à enjeux

Annexe 4 – Vue 1 (07/2026)



Annexe 4 – Vue 2 (07/2026)



Annexe 4 – Vue 3 (07/2026)




Annexe 4 – Vue 4 (07/2026)



Annexe 4 – Vue 5 (07/2026)



Structures : vue en coupe transversale (bacs lestés)

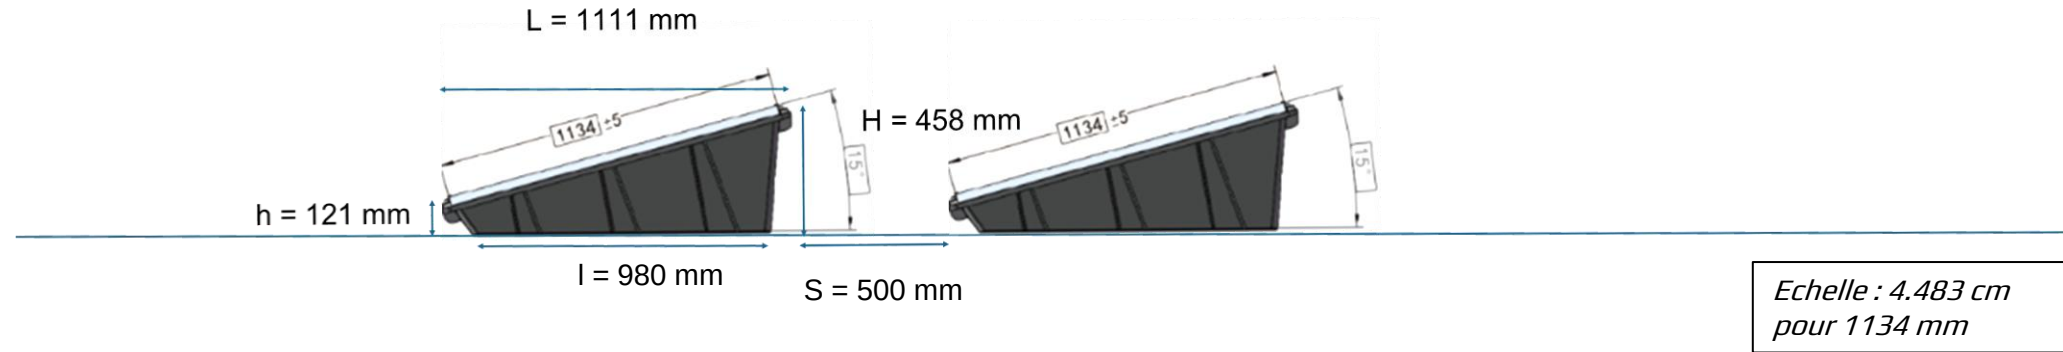

L'infrastructure est **composée de bacs lestés en plastique** qui soutiennent les panneaux au **format simple paysage**, chaque bac étant partagé entre les bordures de deux panneaux voisins.

- Dimensions d'un panneau : **2382mmx1134mmx30mm**
- Grâce à une intégration paysagère adaptée, ces bacs lestés de **seulement 46 cm** de hauteur seront masqués pour garantir un impact visuel minime sur le paysage.
- Nombre total de panneaux : **1562**

La **longueur** des tables est comprise entre **7,15m et 88,13m**. Les tables sont **espacées de 0,62m**.

L'emprise au sol total du projet est de **4197m²**.

Annexe 5 – Plan du projet, vue d'ensemble



- Délimitation clôture
- Zone d'implantation des panneaux
- Haie arborée à créer ou à renforcer
- Blocs onduleurs / Bâche réserve incendie

Annexe 6 – Plan des abords du projet – vue constructions et présence d'eau

