


ANNEXE 6 : Plan des abords du projet

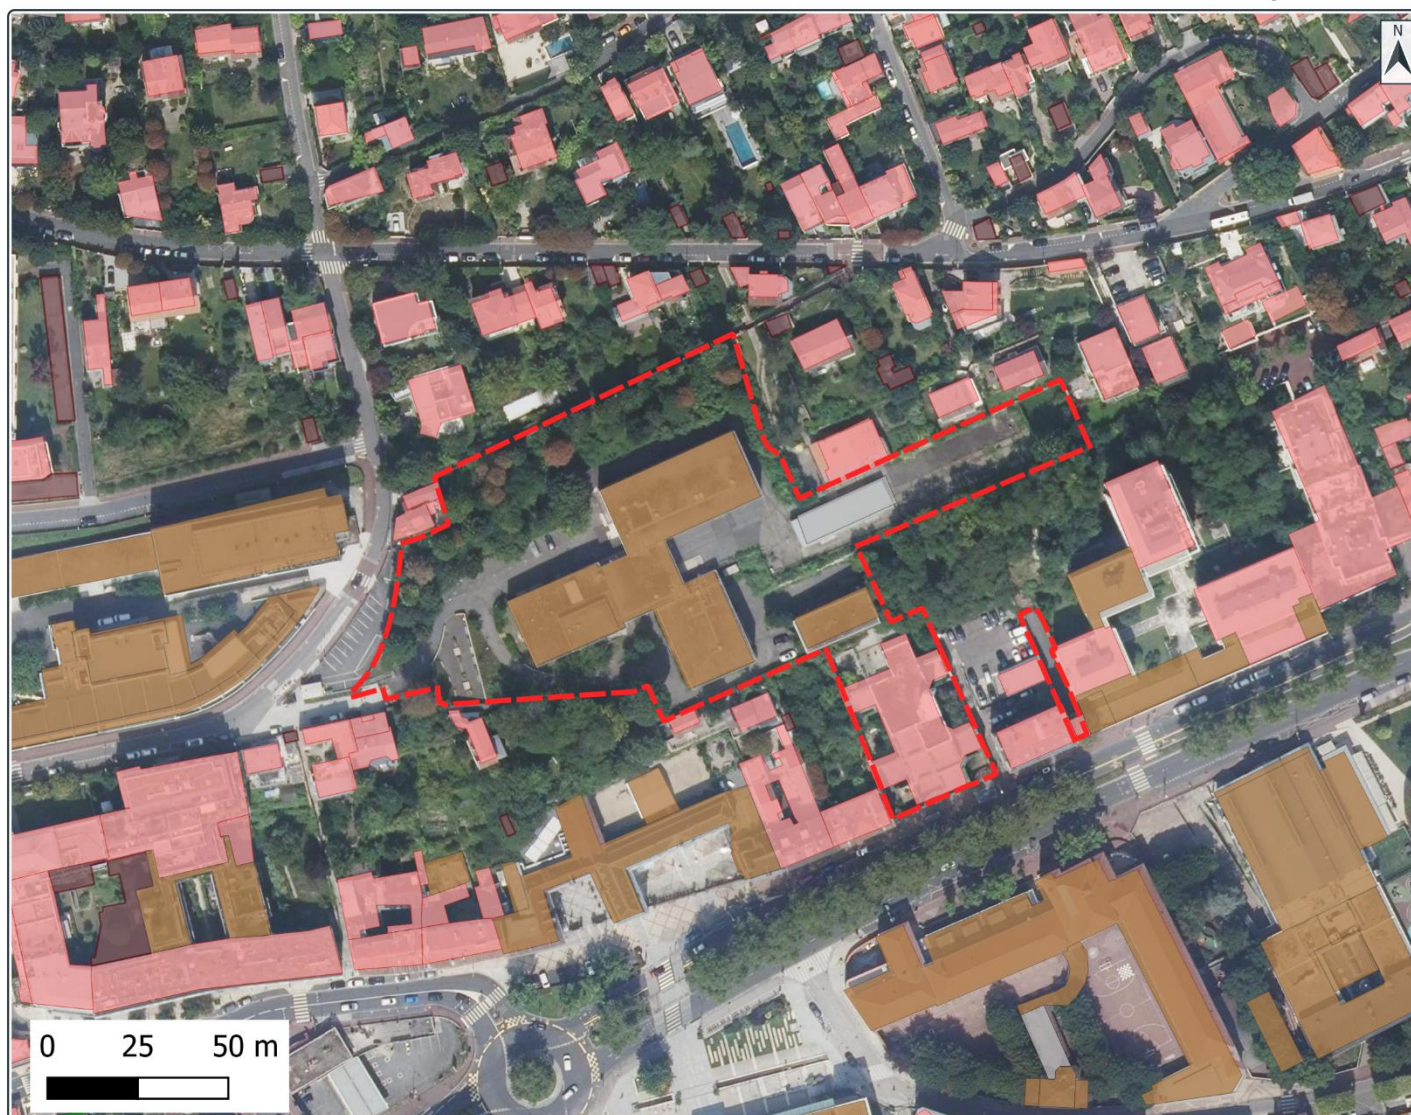

Rénovation du lycée Vernant à Sèvres (92310)

Légende :

Aire d'étude

 Emprise projet

Population

Bâtiment

-  Résidentiel
-  Annexe
-  Commercial et services
-  Religieux
-  Indifférencié

Source : Géoplateforme
Fond de carte : Orthophotoplan

Date de réalisation : 05/05/2026

