


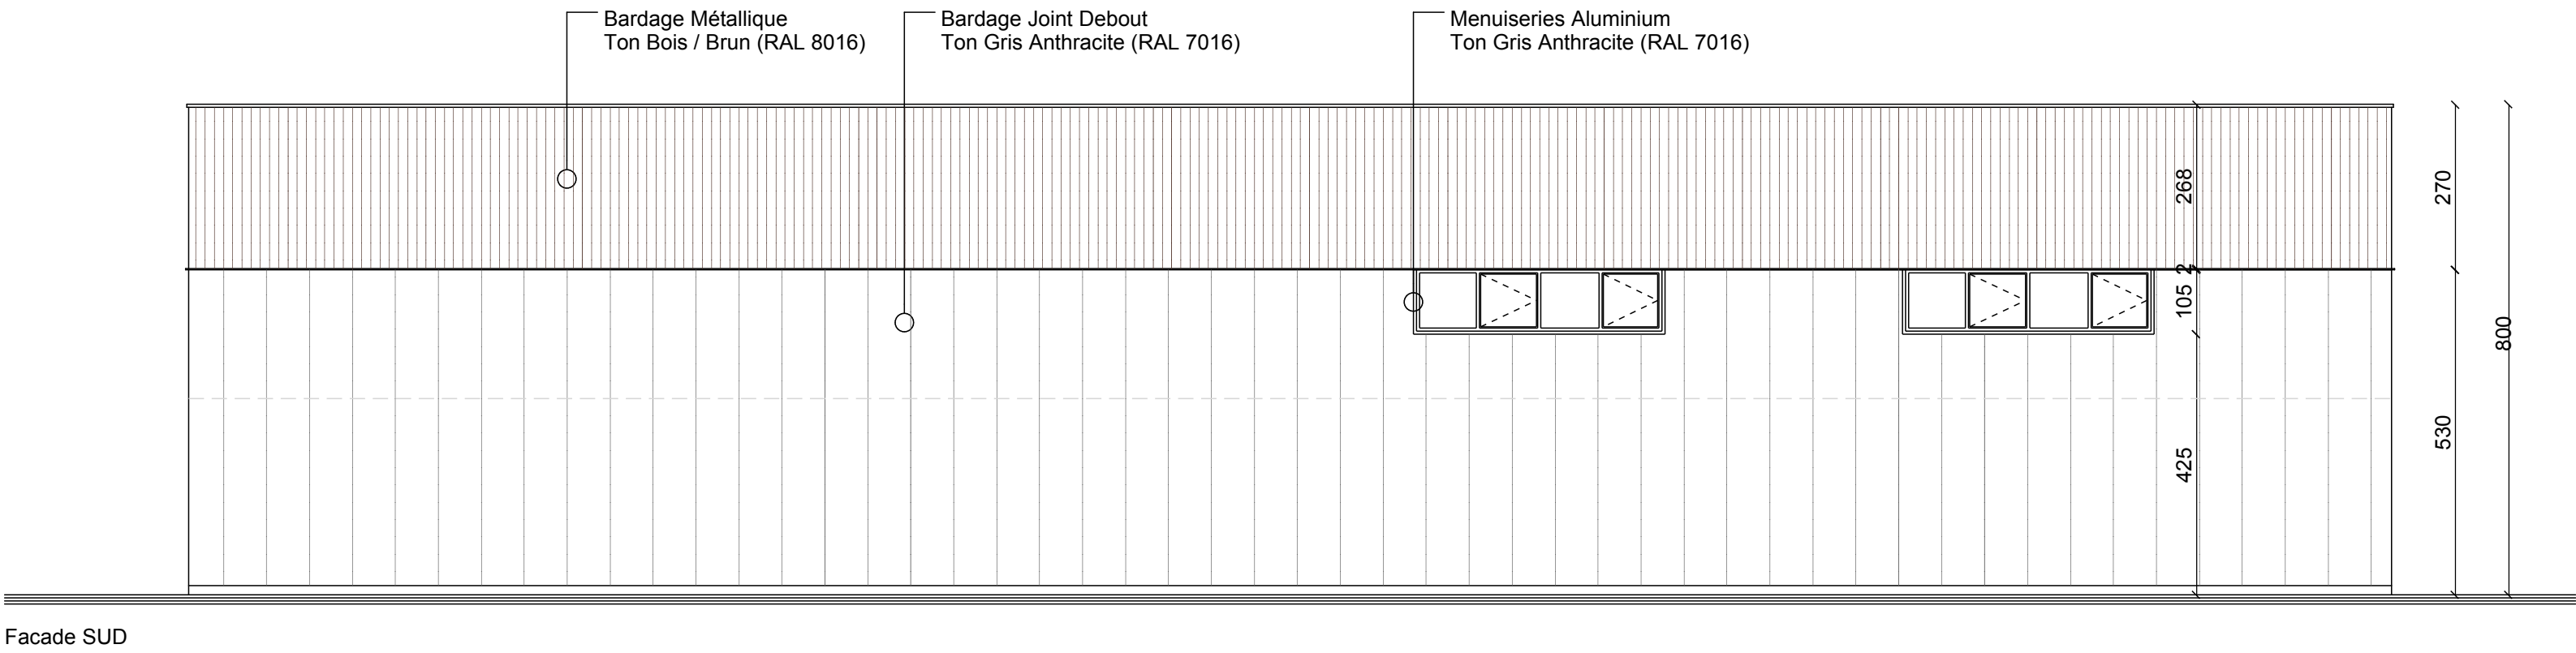
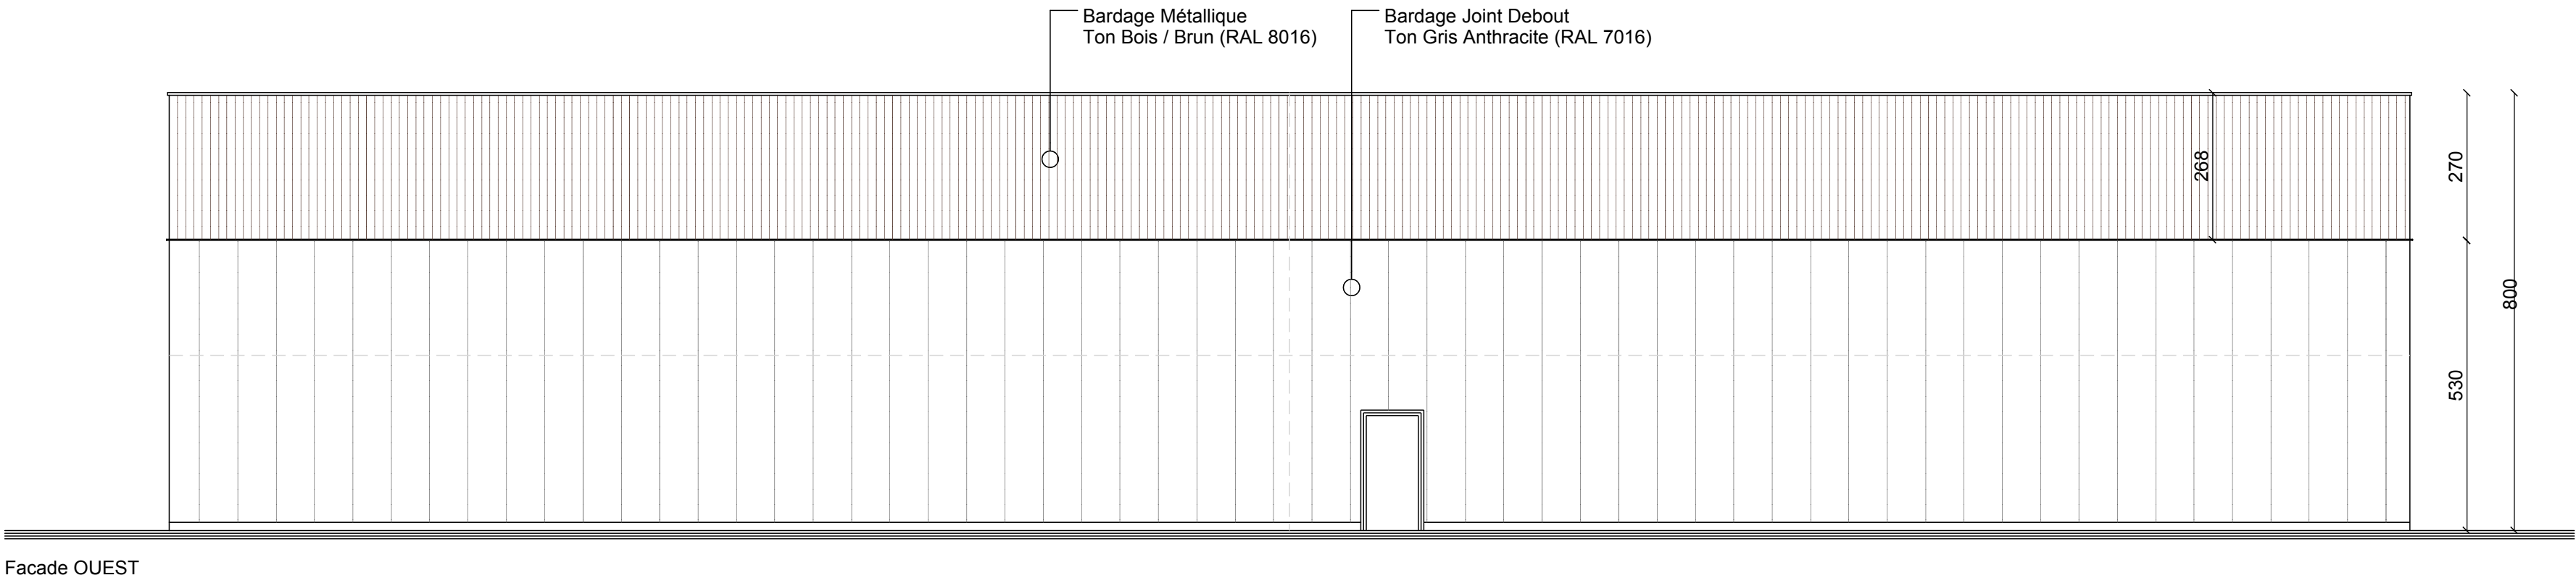
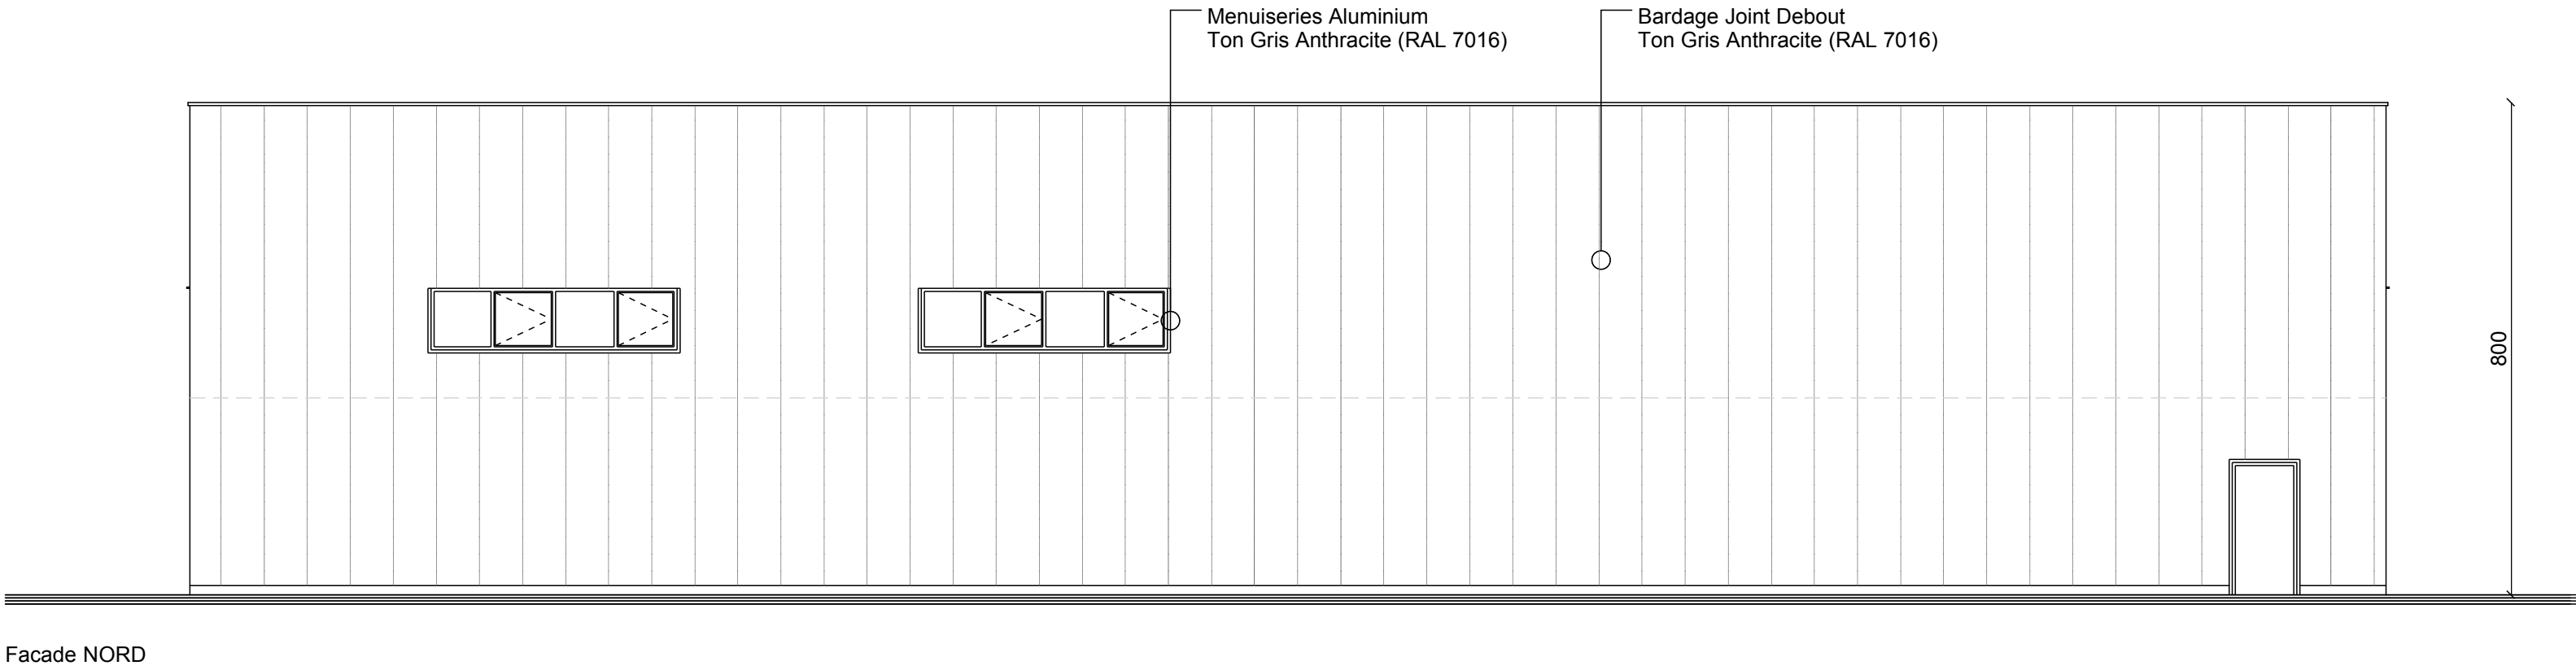
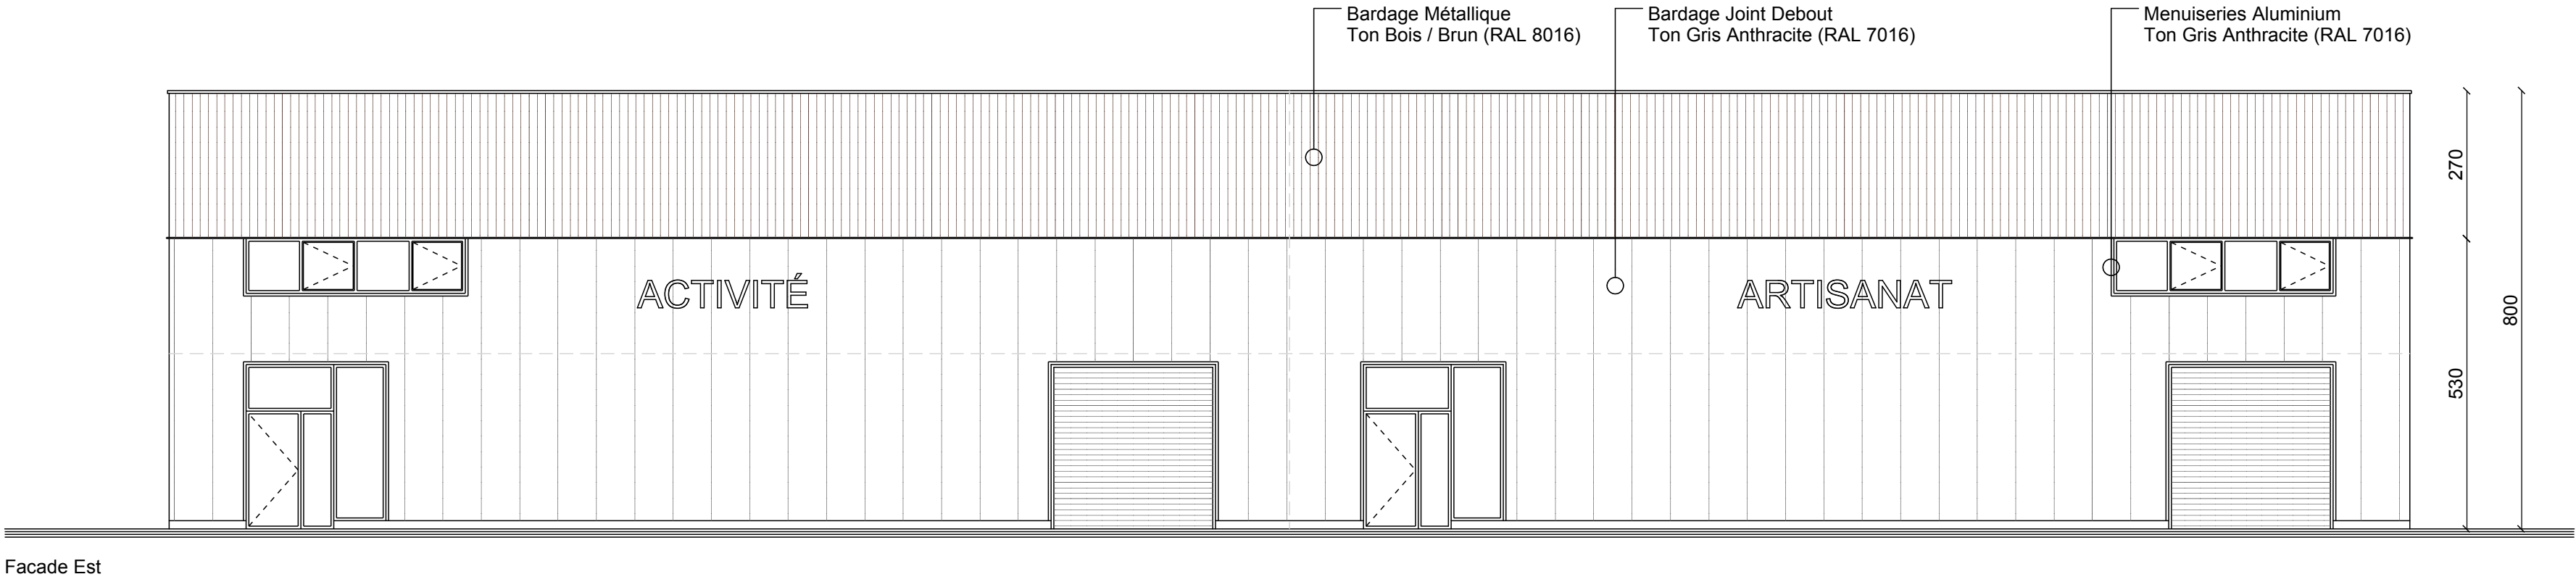


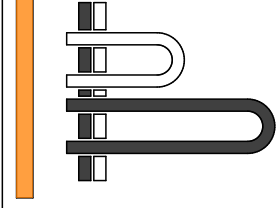


 BOUCHETARCHITECTURE INSCRIT À L'ORDRE DES ARCHITECTES AUVERGNE-RHONES-ALPES N°504332		4, RUE ROGER LORISSON BP.107 42163 ANDRÉZIEUX-BOUTHÉON TEL : 04 77 55 20 13 E-MAIL : PBARCHIT@CLUB-INTERNET.FR	
CÉLINE COIFFET ARCHITECTE DE/HMONP PASCAL BOUCHET ARCHITECTE DESA			
MAÎTRE D'OUVRAGE MATAM IMMO		☒ PC ☐ APS ☐ PE ☐ DOE	
PROJET Création d'un Actiparc (Terrain Praxy)		DATE 24/08/2026	ÉCHELLE 1/100
LIEU CUSSET	RESPONSABLE DESSIN Celine COIFFET	N°	
DOSSIER N° 24 070	DESSIN Lilian PERRIN		
DE PLAN EST LA PROPRIÉTÉ DU MAÎTRE D'ŒUVRE. TOUTE COPIE DU MODIFICATION SANS AUTORISATION EST INTERDITE.			

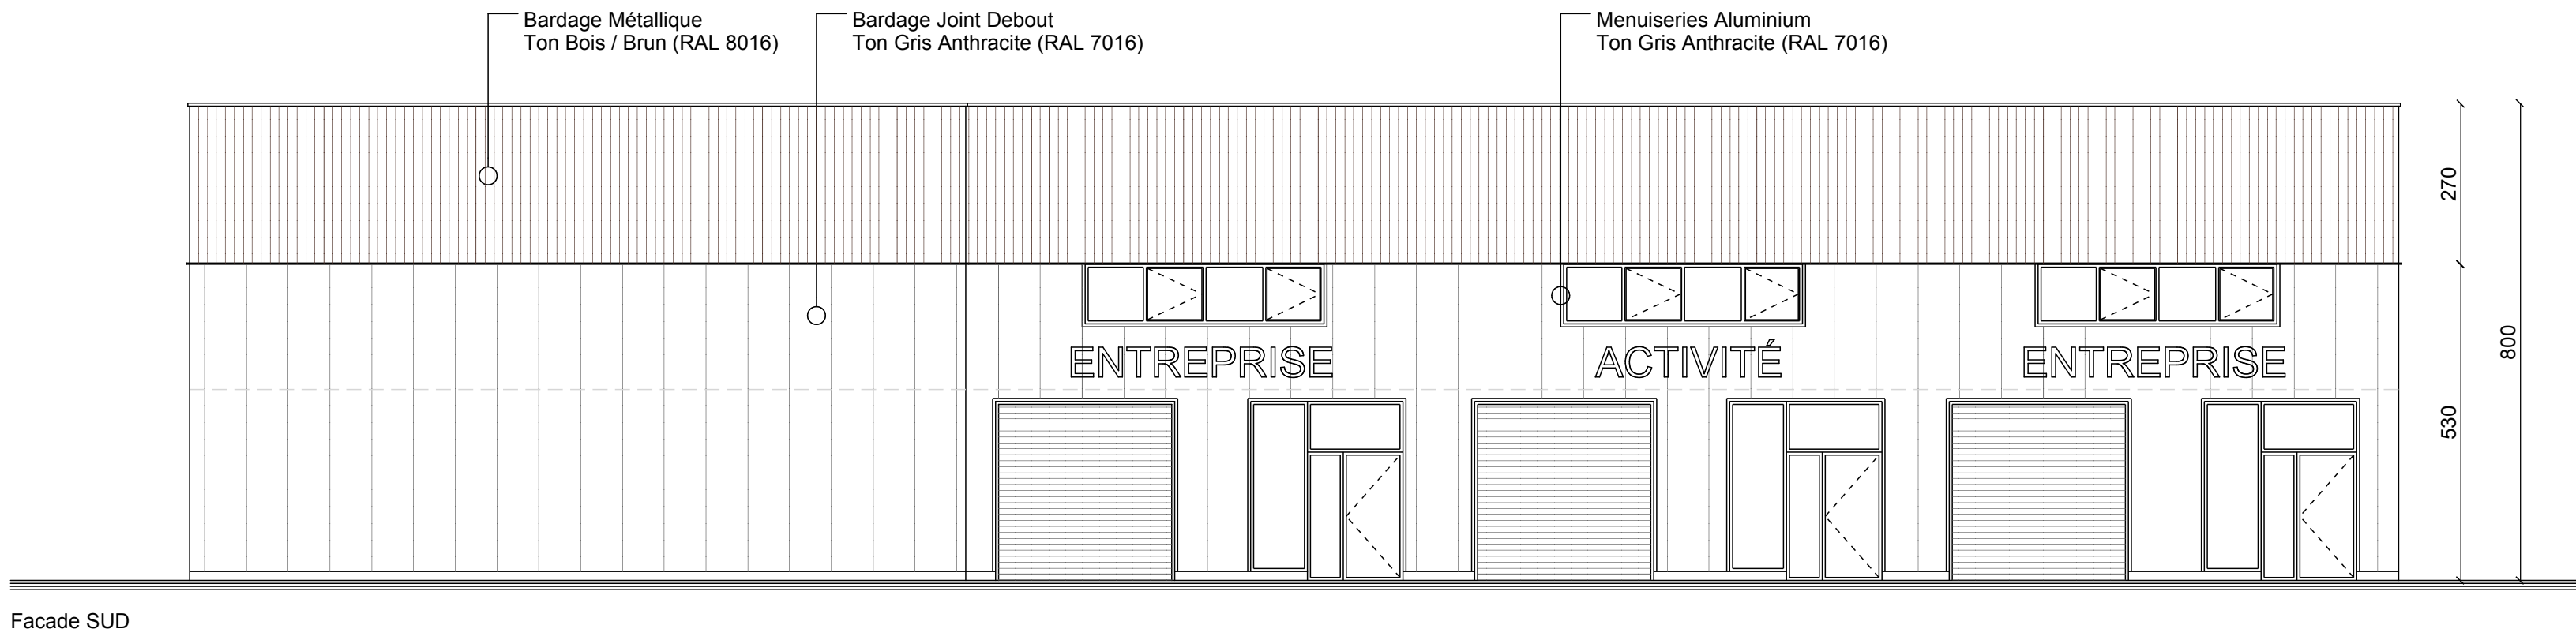


Façade SUD

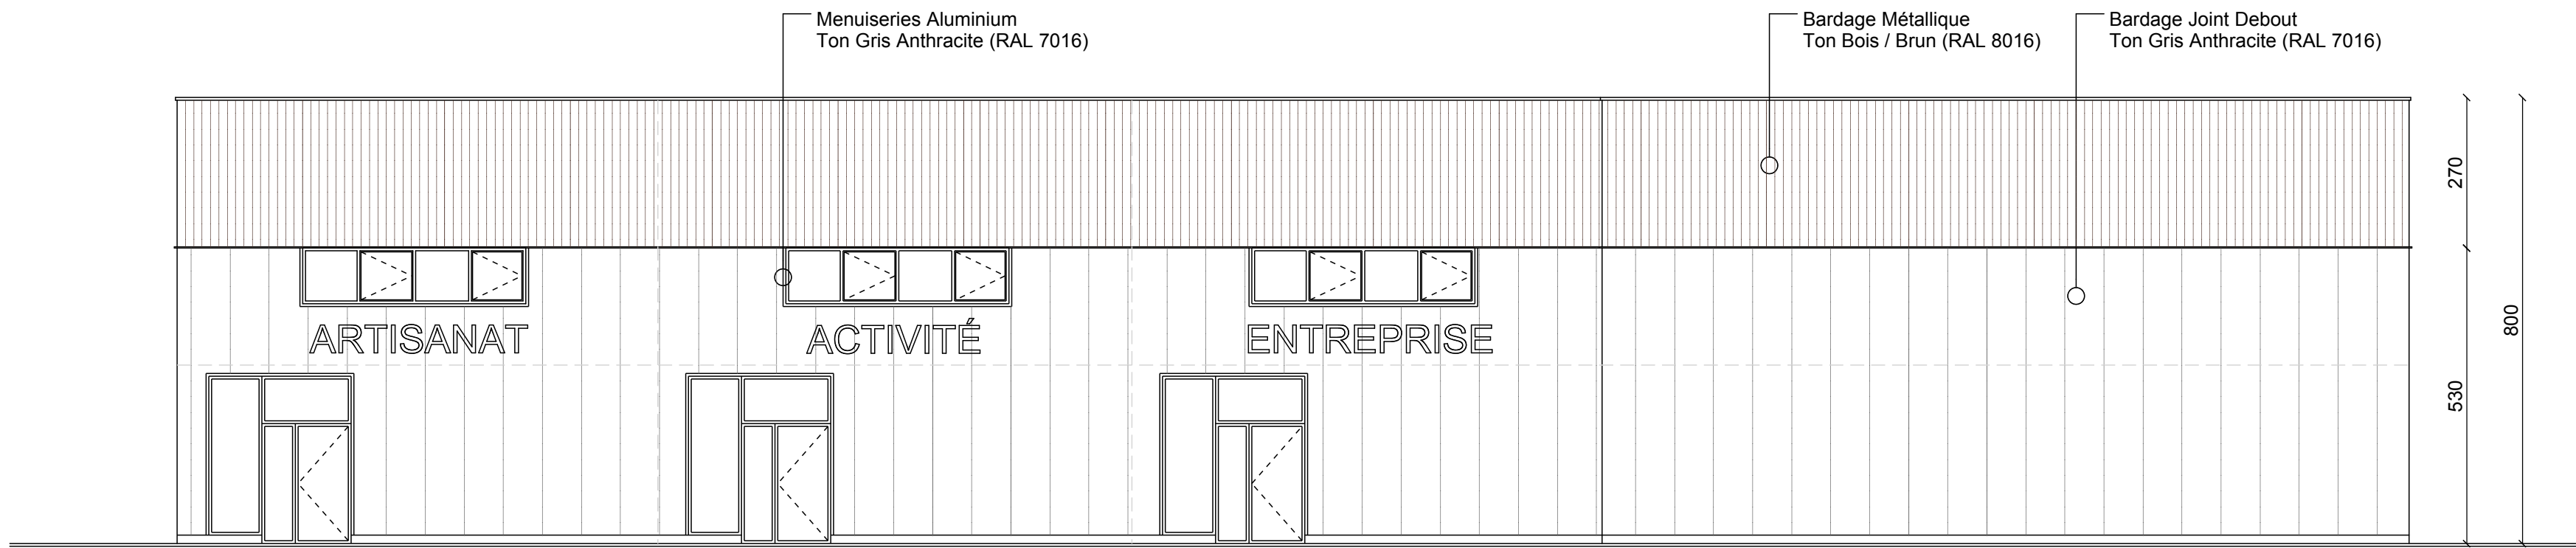



Façade EST

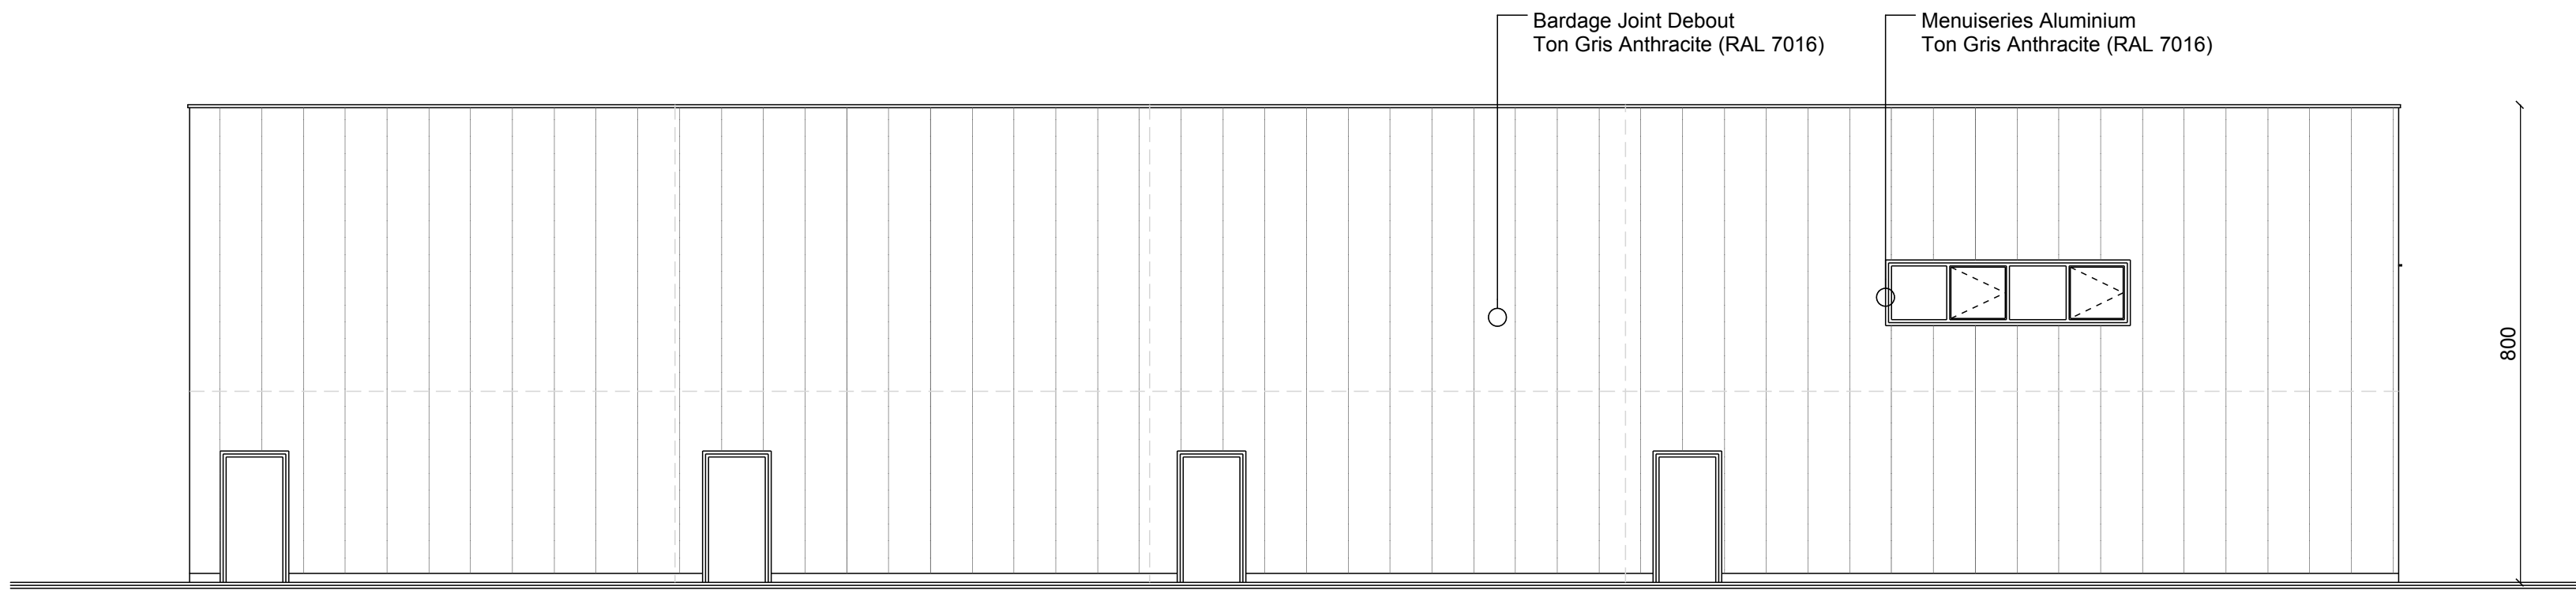


Façade NORD

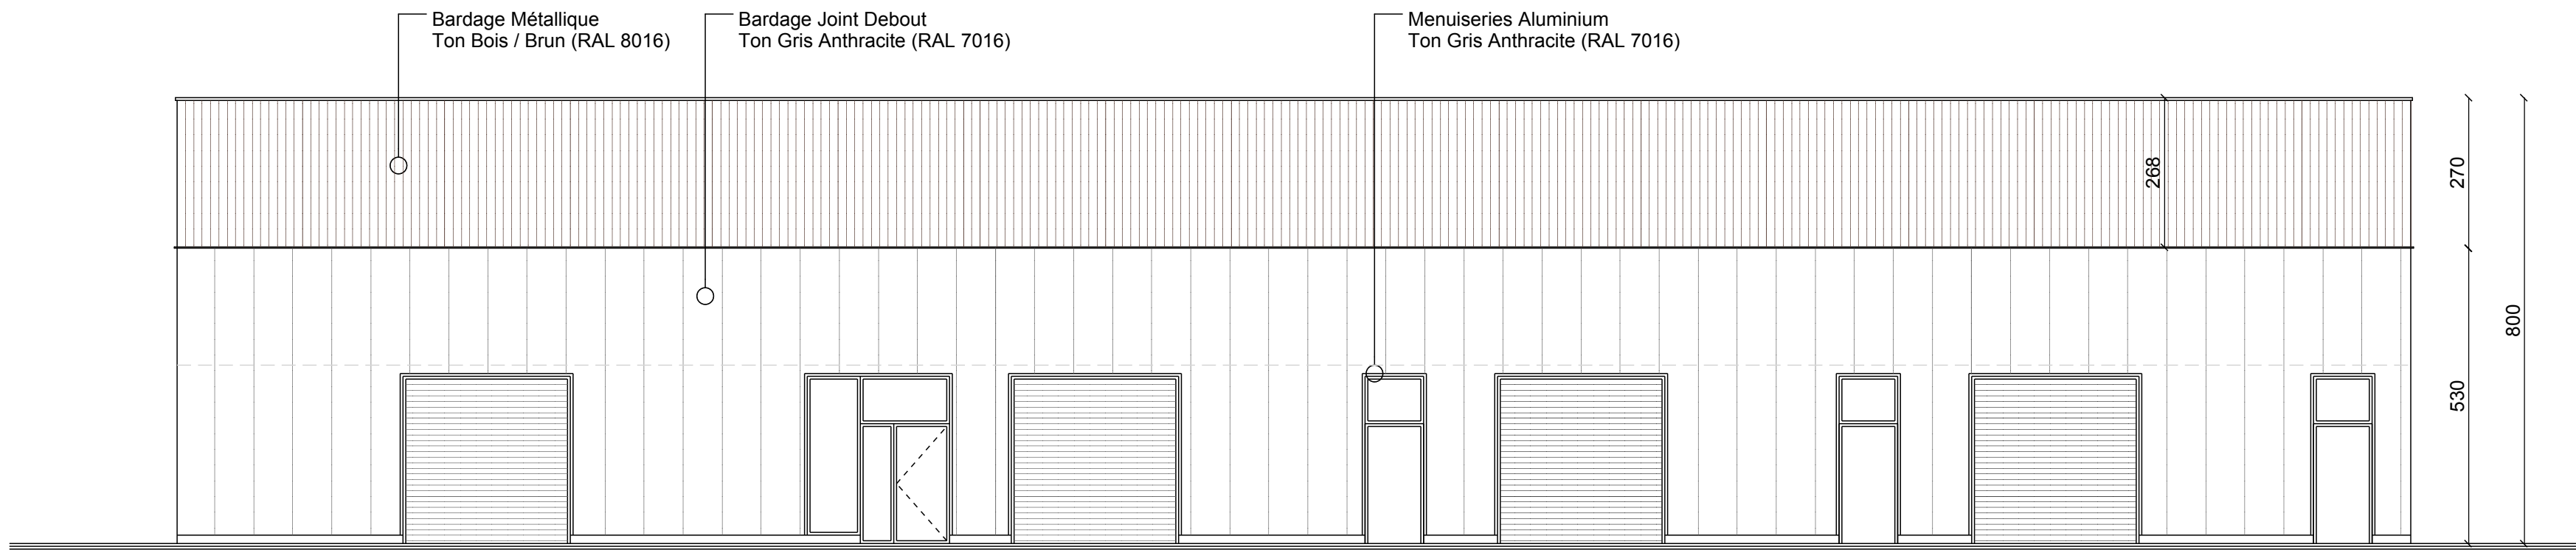


Façade OUEST

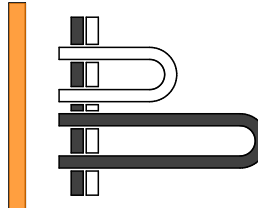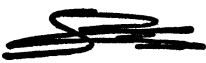
 BOUCHET ARCHITECTURE INSCRIT À L'ORDRE DES ARCHITECTES AUVERGNE-RHONES-ALPES N°504332		4, RUE ROGER LORISSON BP. 107 42163 ANDRÉZIEUX-BOUTHÉON TEL : 04 77 55 20 13 E-MAIL : PBARCHIT@CLUB-INTERNET.FR	
CÉLINE COIFFET ARCHITECTE DE/HMONP PASCAL BOUCHET ARCHITECTE DESA			
MAÎTRE D'OUVRAGE MATAM IMMO		☒ PC ☐ APS ☐ PE ☐ DDE	
PROJET Création d'un Actiparc (Terrain Praxy)		DATE 24/08/2026	ÉCHELLE 1/100
LIEU CUSSET		RESPONSABLE Celine COIFFET	
DOSSIER N° 24 070		DESSIN Lilian PERRIN	
CE PLAN EST LA PROPRIÉTÉ DU MAÎTRE D'ŒUVRE. TOUTE COPIE OU MODIFICATION SANS AUTORISATION EST INTERDITE.			

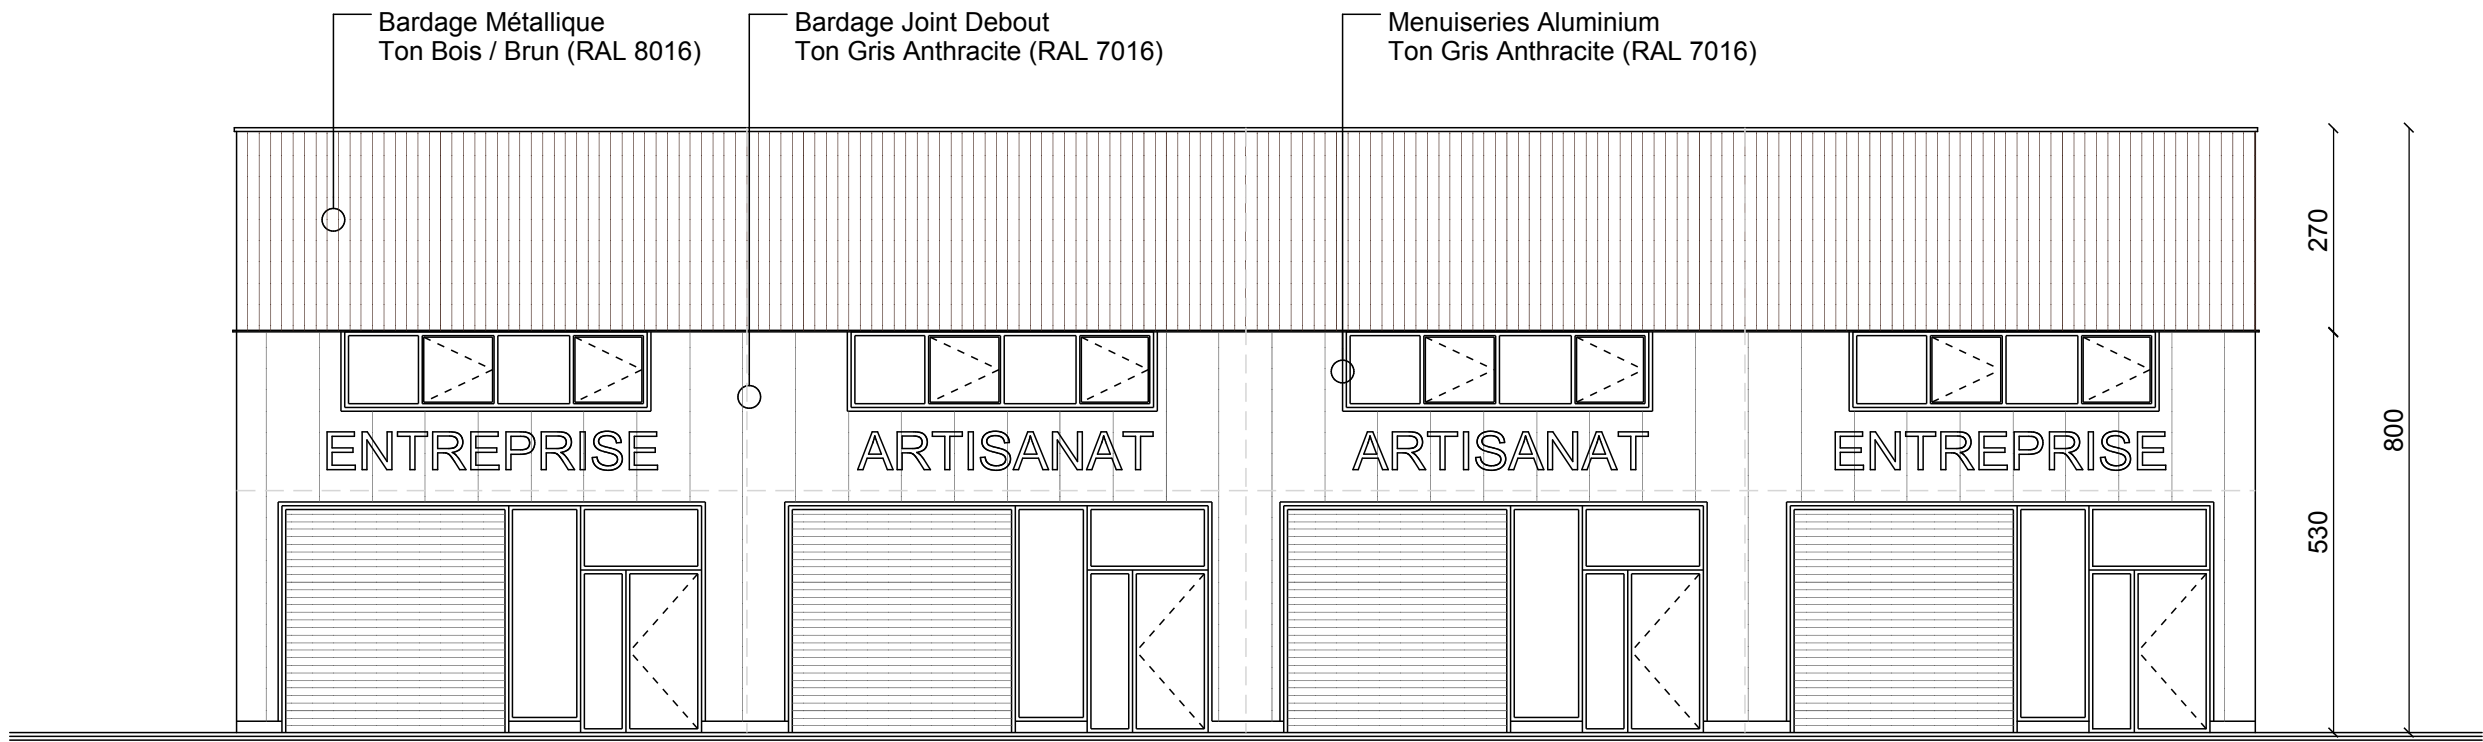


Facade NORD

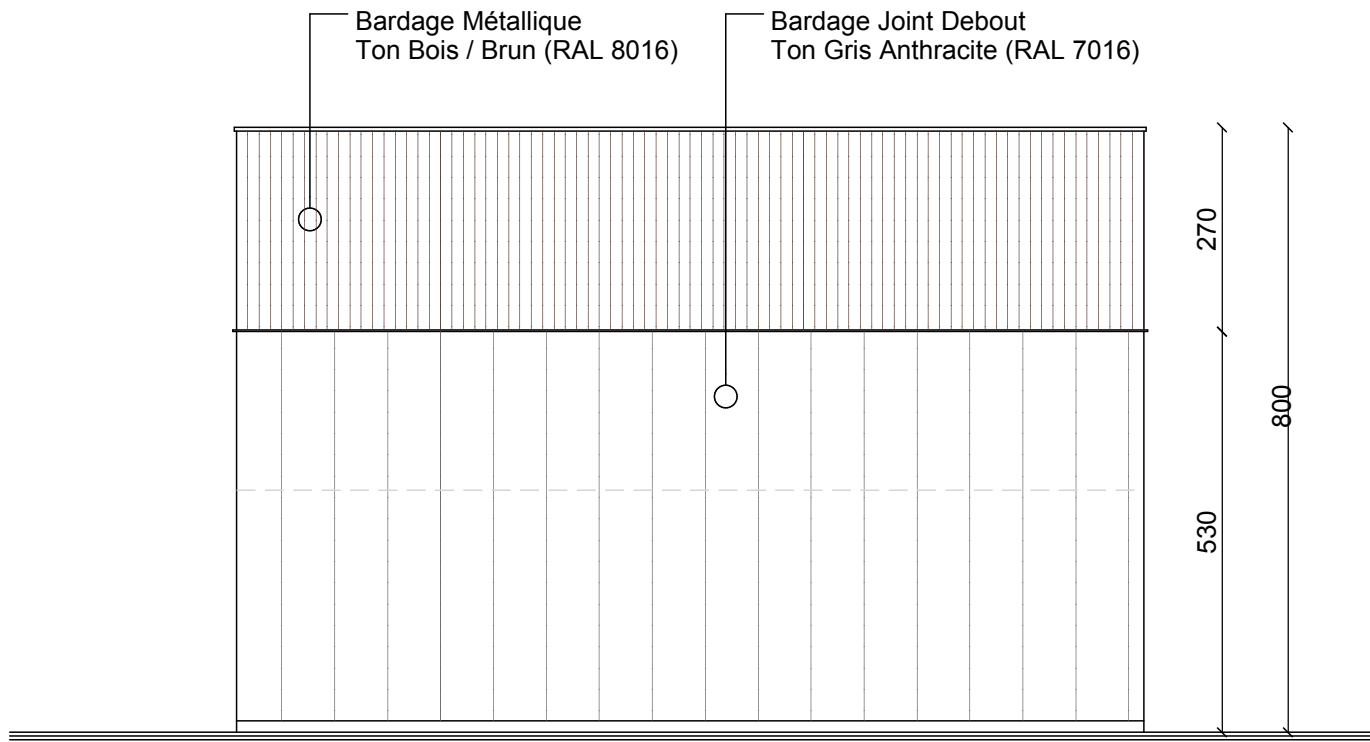


Facade EST

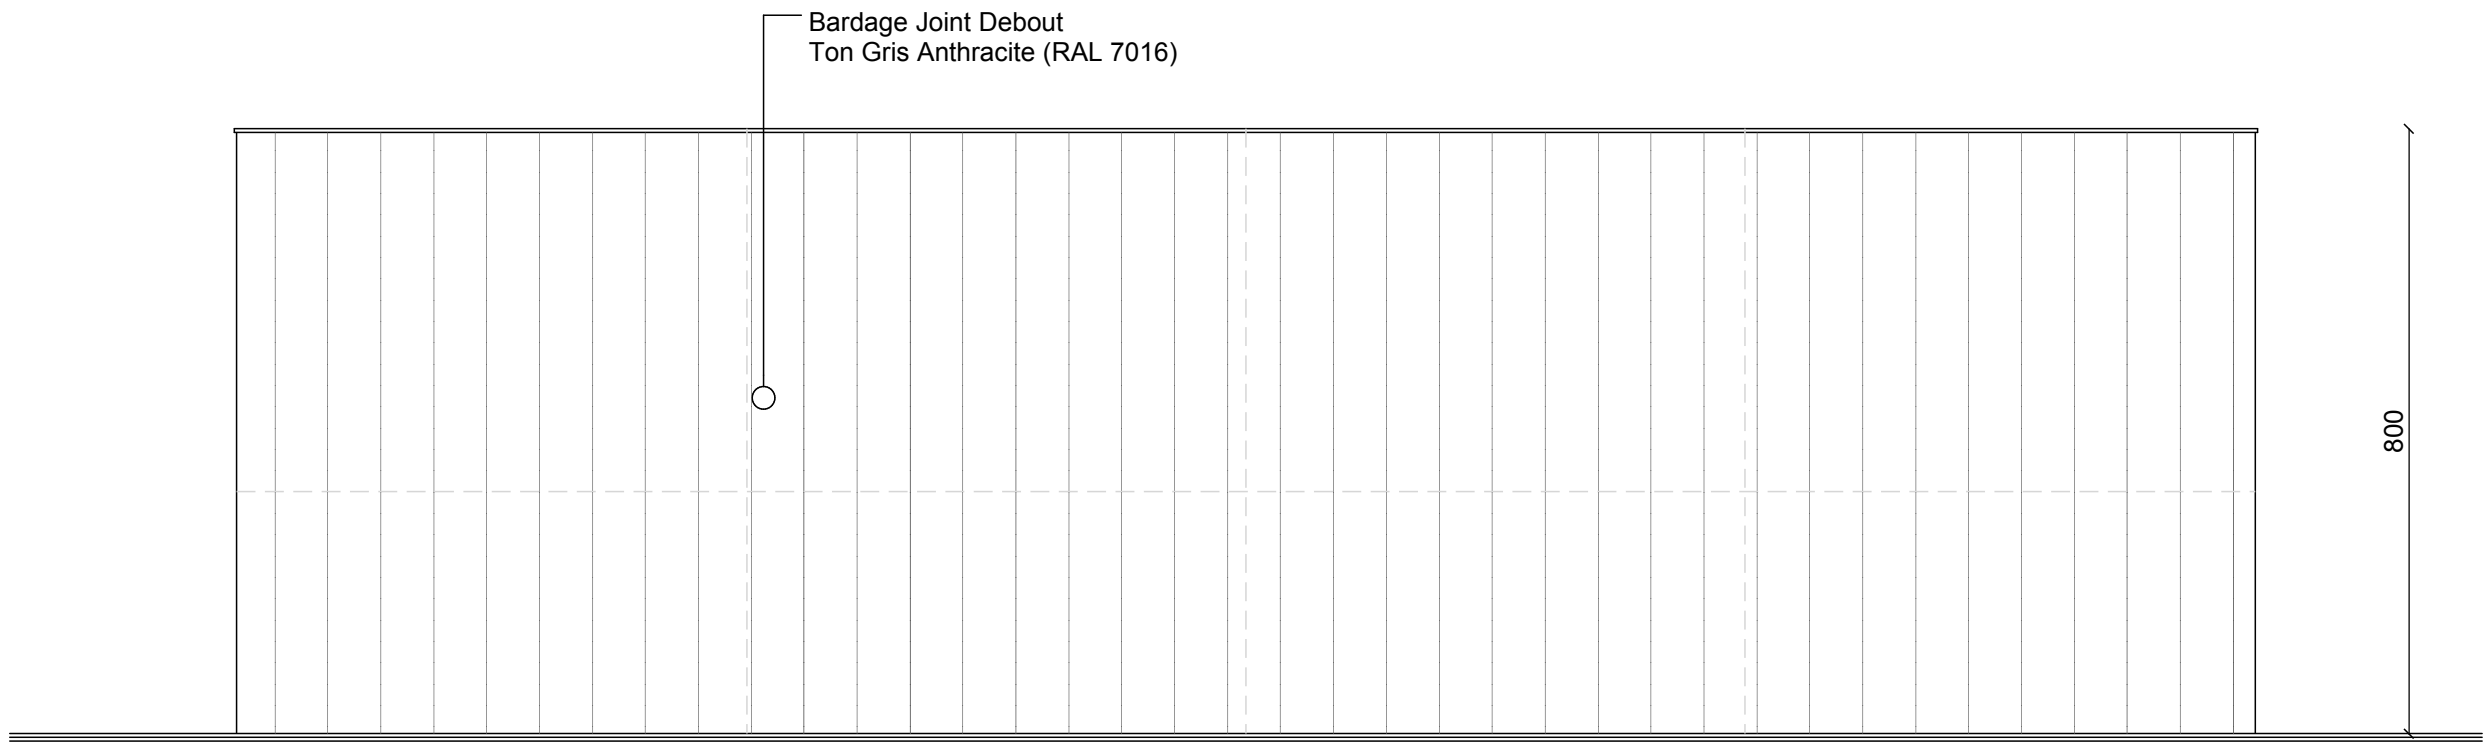

Facade SUD

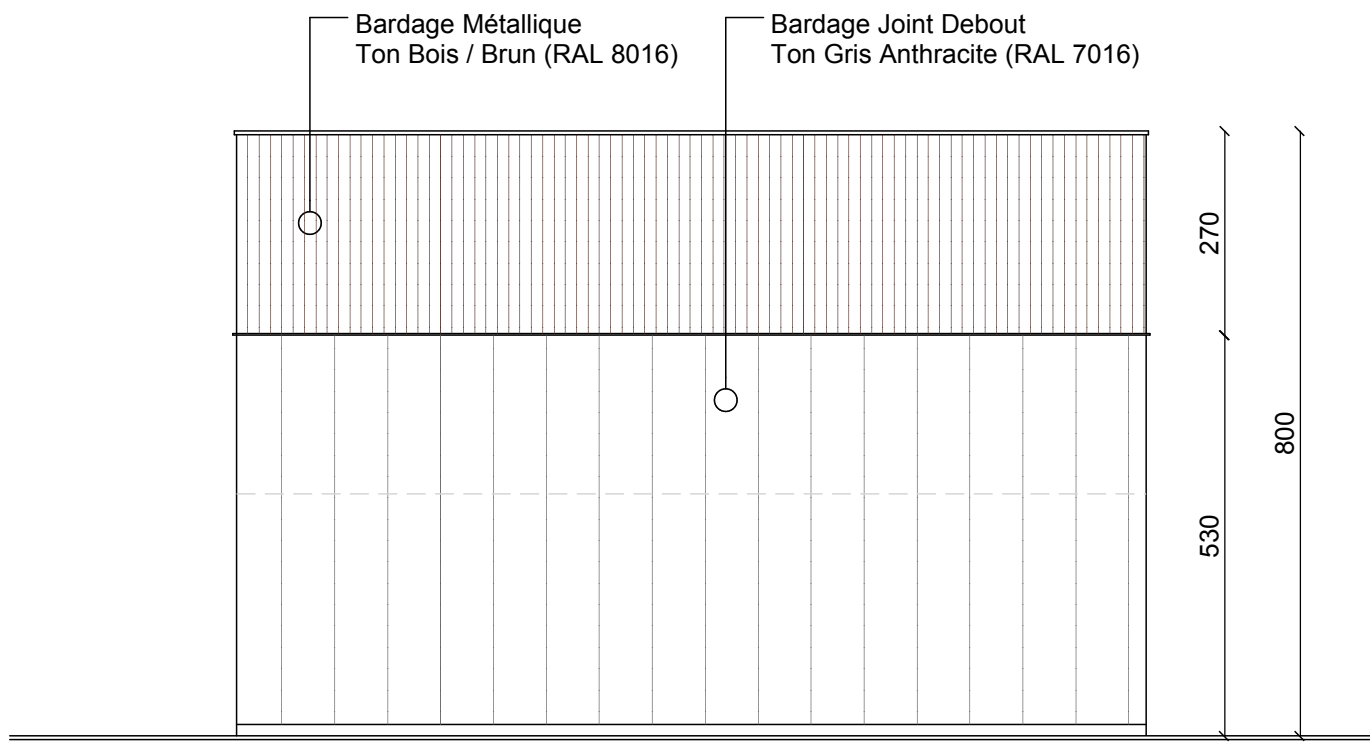

Facade OUEST

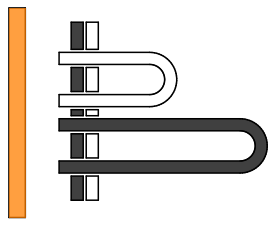 BOUCHET ARCHITECTURE INSCRIT À L'ORDRE DES ARCHITECTES AUVERGNE-RHONES-ALPES N°504332		4, RUE ROGER LORISSON BP.107 42163 ANDRÉZIEUX-BOUTHÉON TEL : 04 77 55 20 13 E-MAIL : PBARCHIT@CLUB-INTERNET.FR	
CÉLINE COIFFET ARCHITECTE DE/HMONP			
PASCAL BOUCHET ARCHITECTE DESA			
MAÎTRE D'OUVRAGE MATAM IMMO 		☒ PC PLAN FAÇADES PROJET Batiment n°3 ☐ APS ☐ PE ☐ DDE	
PROJET Création d'un Actiparc (Terrain Praxy)	DATE 24/08/2026	ÉCHELLE 1/100	N°
LIEU CUSSET	RESPONSABLE DESSIN Celine COIFFET		
DOSSIER N° 24 070	DESSIN Lilian PERRIN		
CE PLAN EST LA PROPRIÉTÉ DU MAÎTRE D'ŒUVRE. TOUTE COPIE OU MODIFICATION SANS AUTORISATION EST INTERDITE.			