





Vue aérienne échelle communale - échelle graphique

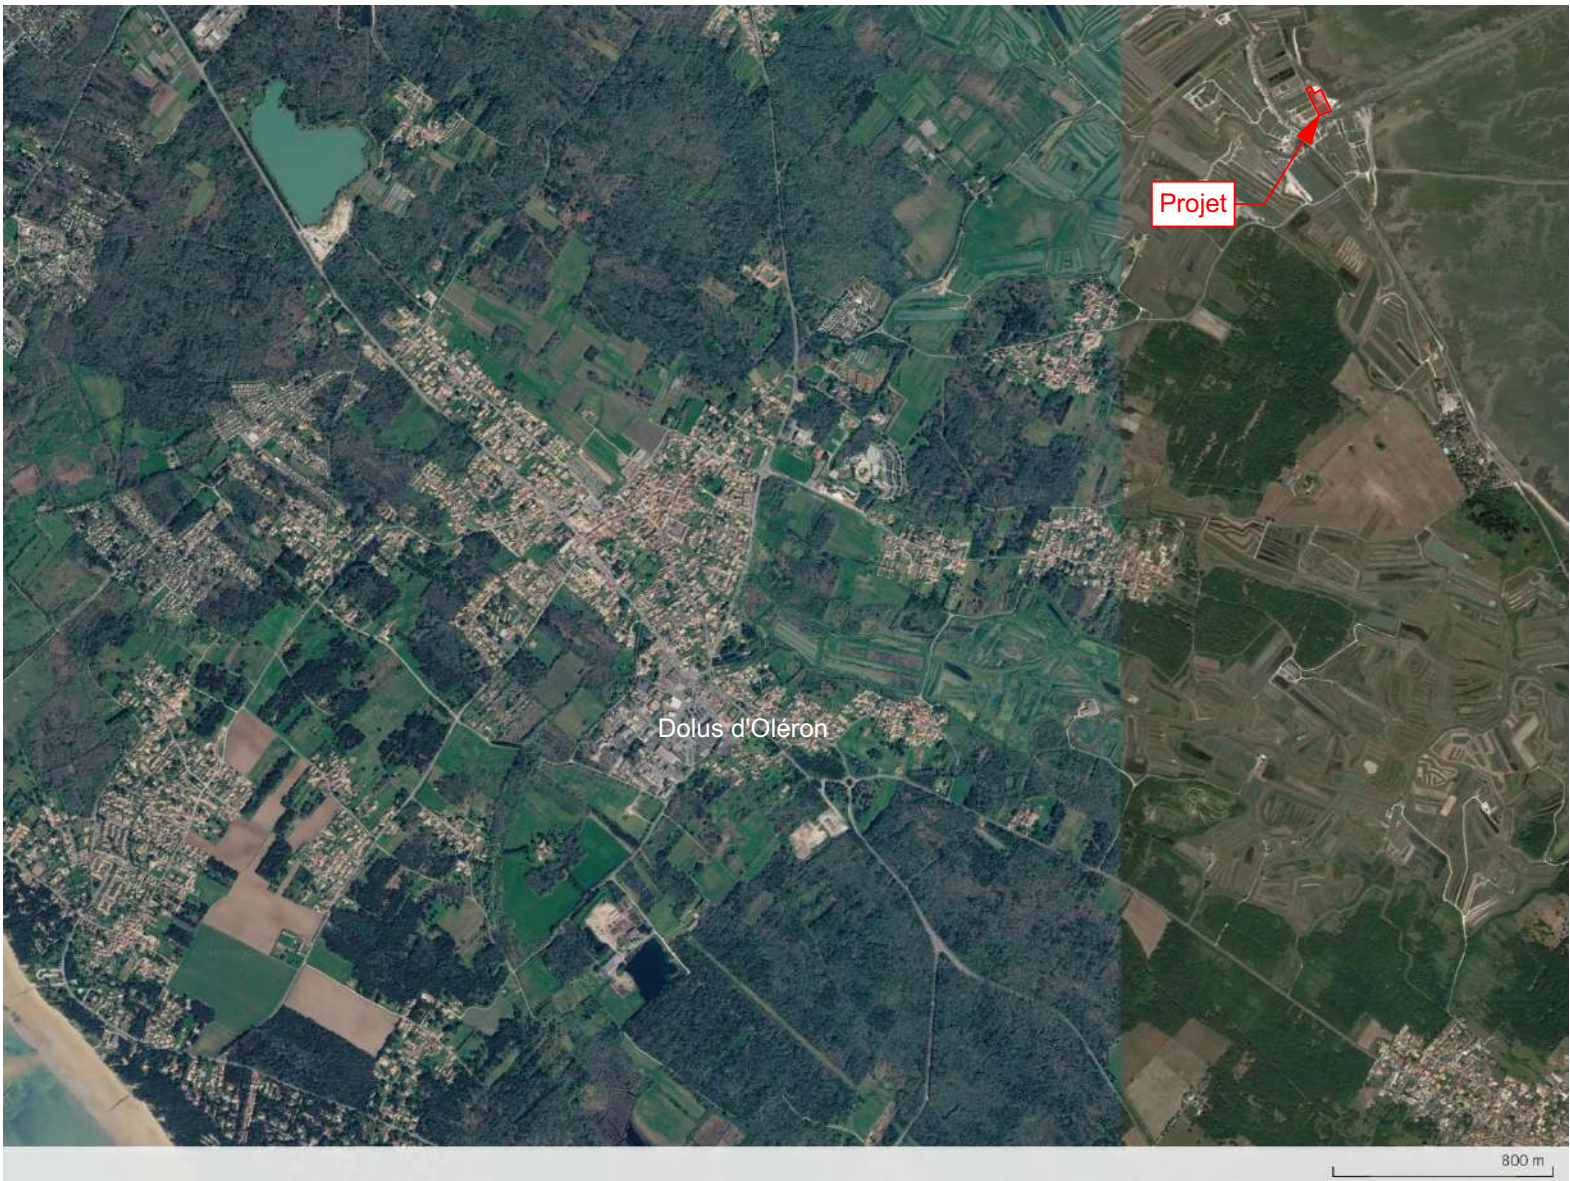

Vue aérienne - sans échelle

La parcelle s'étend sur une superficie totale de 3958 m²

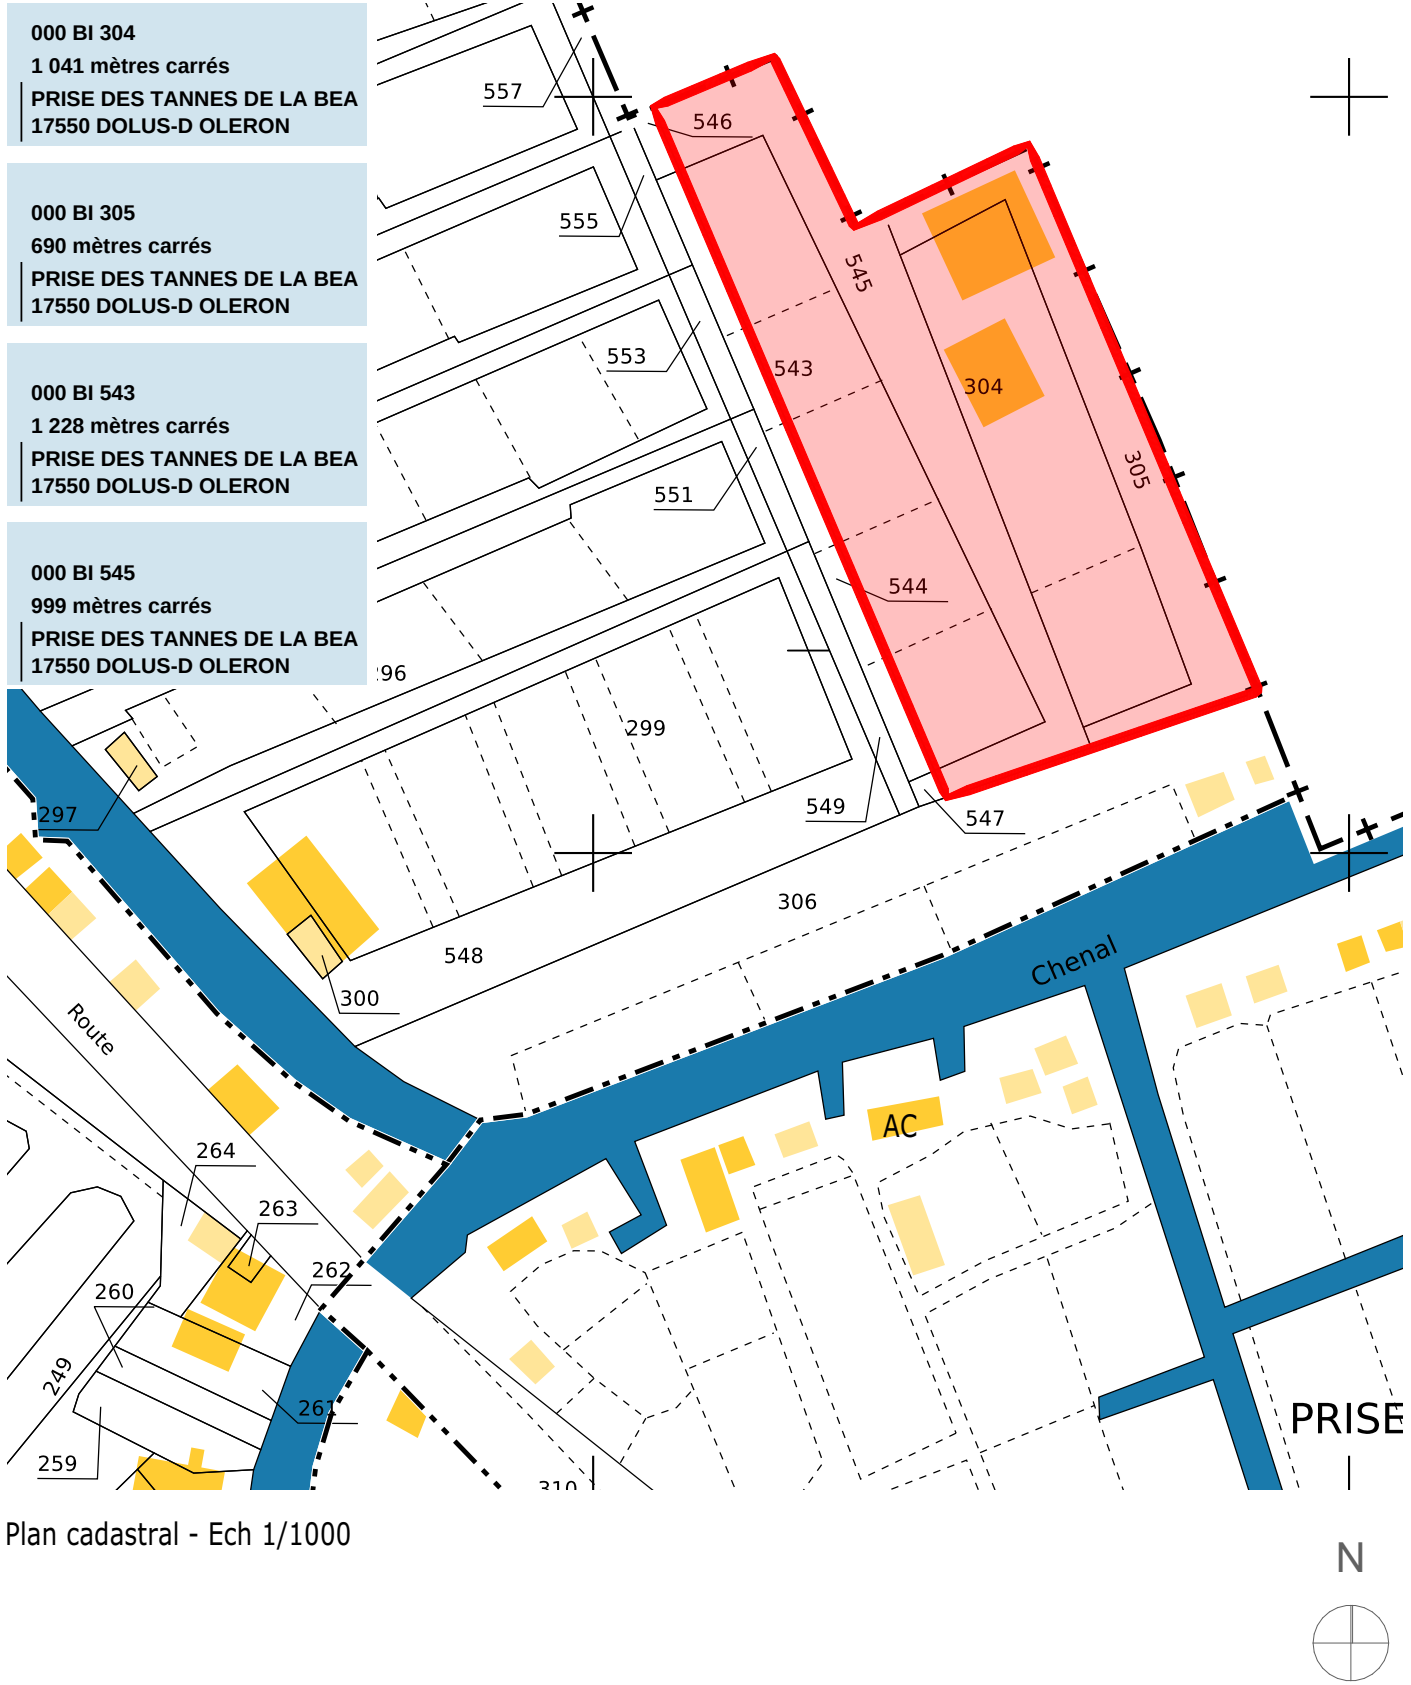

Plan cadastral - Ech 1/1000

PA	Régularisation d'un permis d'aménager La Baudissière 17550 Dolus d'Oléron		3	 www.architectelionelcoutier.fr LIONEL COUTIER ARCHITECTE 88 avenue des Cordeliers 17000 La Rochelle tel : 05.46.00.01.86 - fax : 05.46.00.01.88
	Maître d'Ouvrage : M. ARCHAMBEAU	L25.14 PA Ech : Le 28/07/2026 PLAN n°		
	Plan de situation et cadastre			