



DEPARTEMENT DE LA HAUTE GARONNE - COMMUNE DE RAMONVILLE

Maître de l'ouvrage
SCI MAIORANO INVESTISSEMENT

Adresse: 27 Chemin de la Claou - 31790 St. Jory

Tél: 06 86 56 29 77

OPERATION
**PROJET DE CONSTRUCTION D'UN ENSEMBLE SPORTIF ET
COMMERCIAL**

23 Rue des Ormes - 31520 Ramonville St Agne

Code Affaire :
007 OC 26 PR

04/06/2026

Ech :


Demande d'examen au cas par cas
préalable à la réaliastion éventuelle
d'une évaluation environnementale

-01

Atelier d'Architecture Diana

10/12 Port St.Sauveur 31000 TOULOUSE
Tel:05.34.45.41.41 - Fax.:05.34.45.41.45. - e-mail: contact@aadiana.fr



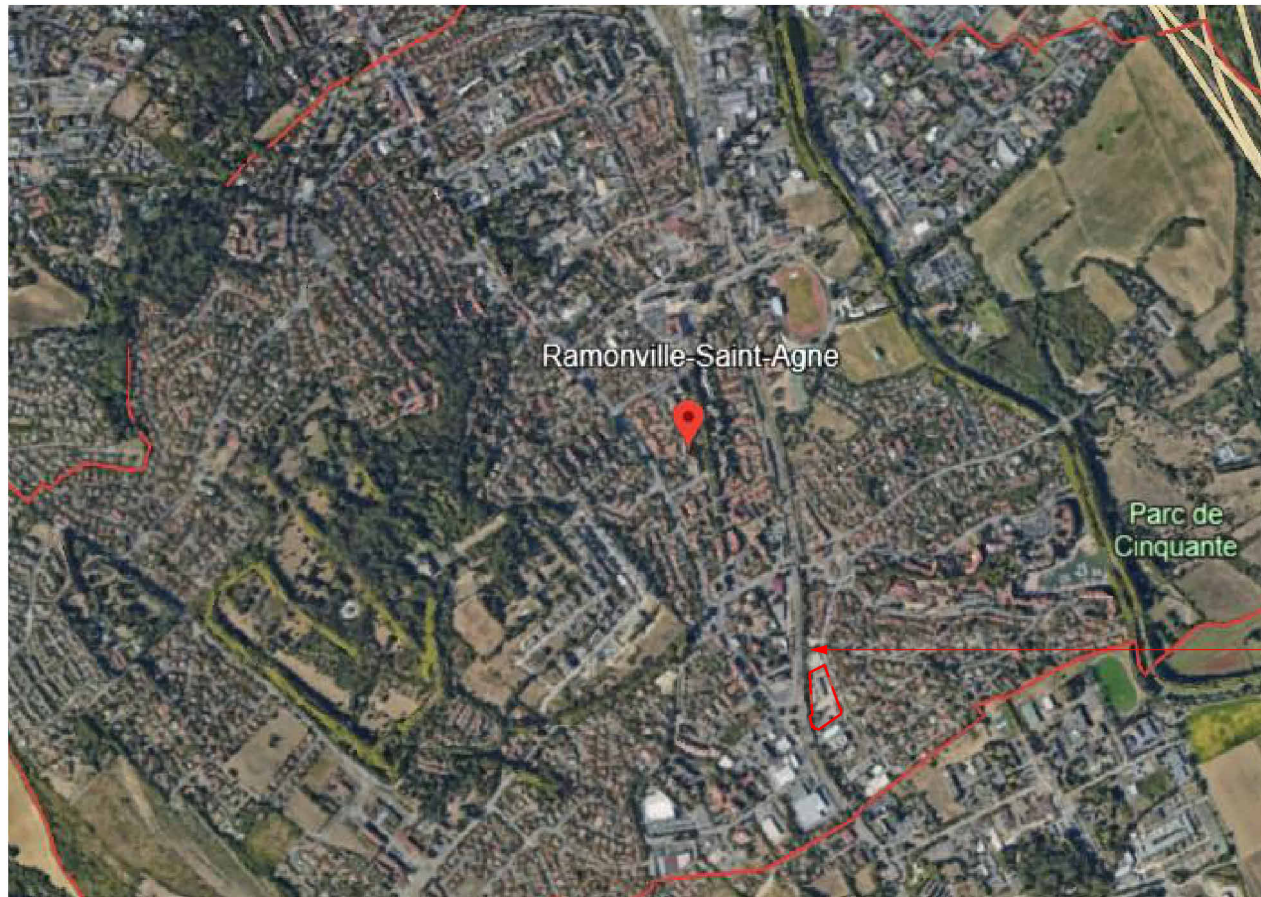


EXTRAIT GoogleMap - Ech. : 1 : 20000ème



EXTRAIT GoogleMap - Ech. : 1 : 2500ème

Terrain

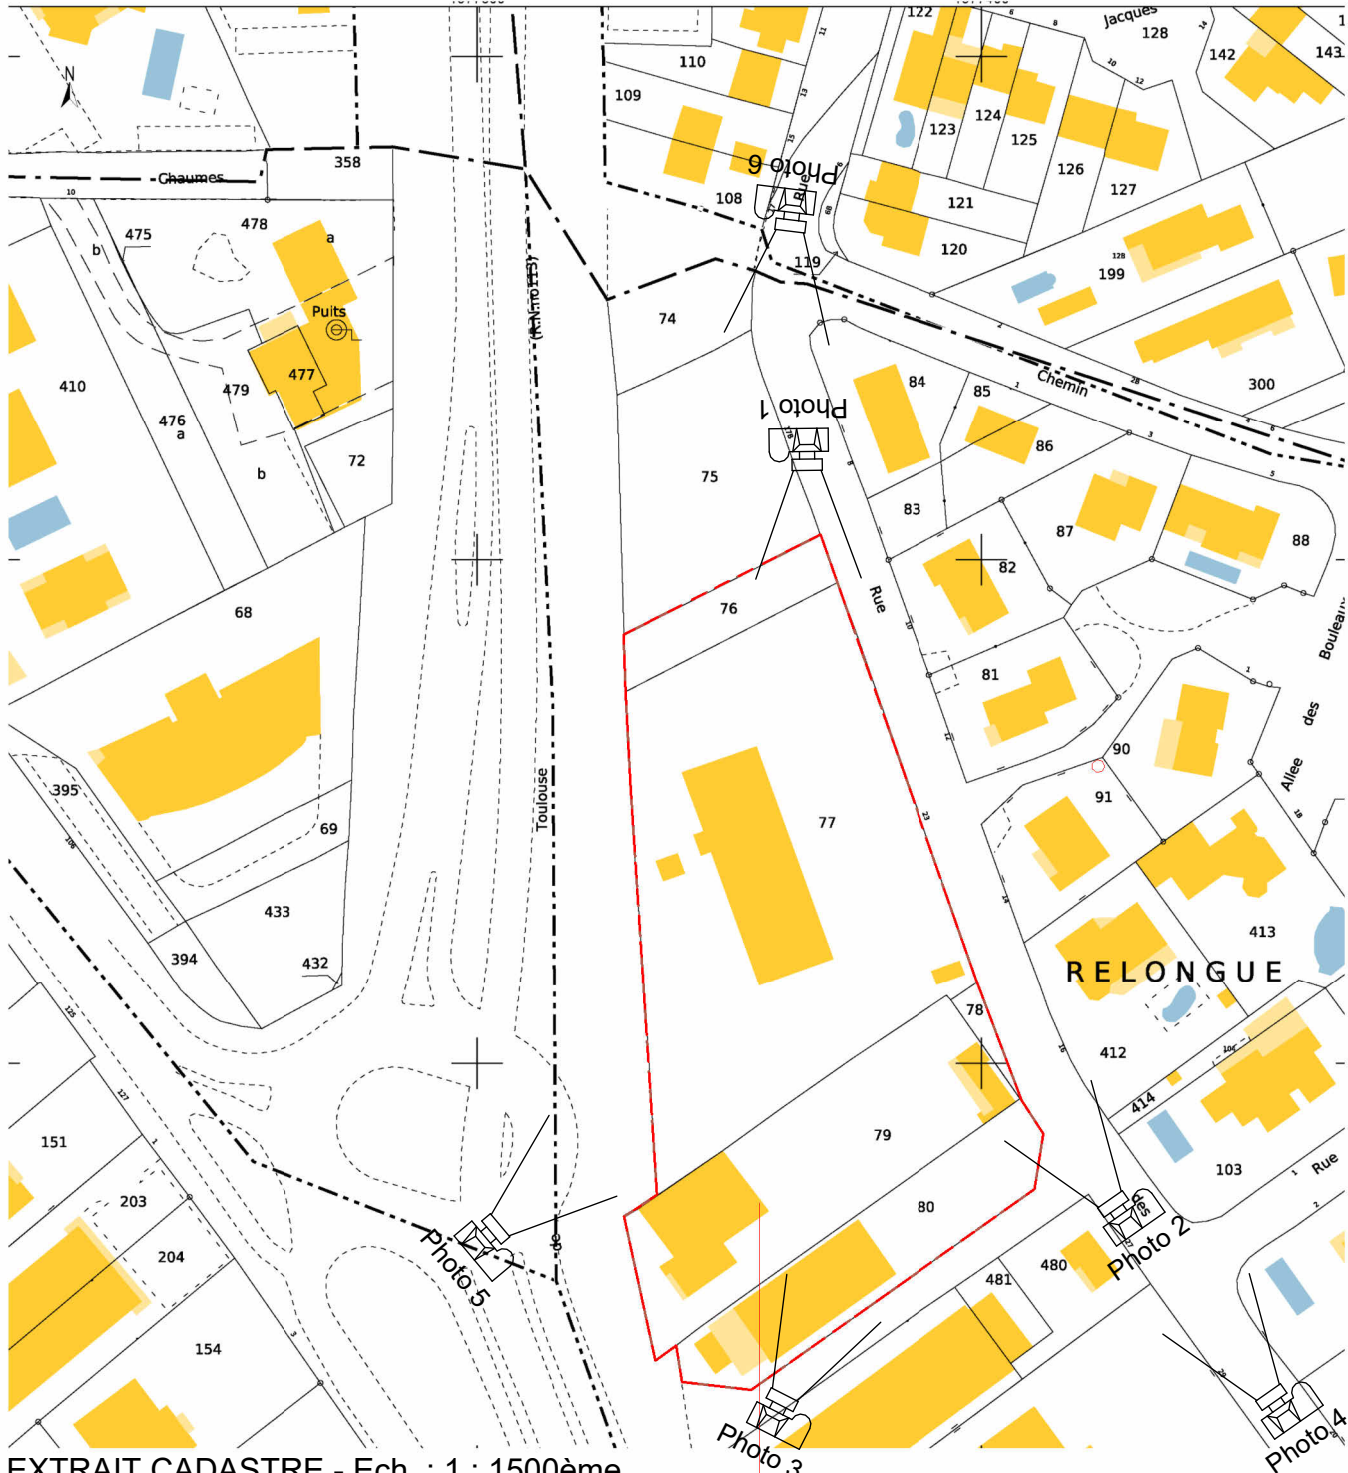

EXTRAIT CADASTRE - Ech. : 1 : 1500ème

Emprise foncière:
Adresse: 23 Rue des Ormes - 31520 Ramonville St Agne
Ref cadast.: AZ 76-77-78-79-80
Surface: 9 250 m²
Zone PLU : UE

[Signature]