DOSSIER TECHNIQUE

FORAGE D'EAU

Entreprise:	**X**
Client:	**VILLE DE REZÉ** Hotel de ville –5 PLACE JEAN BAPTISTE DAVIAIS 44400 REZE
Maître d'oeuvre:	**IGEFOR** 26 le tertre 35580 GUIGNEN
Exploitant:	26 le tertre 35580 GUIGNEN

Code National BSS :

N° Déclaration ** :

Police de l'eau * :

* Numéro de déclaration au titre de la police de l'eau

** N° d'enregistrement de déclaration préalable

Lieu de l'ouvrage : Hotel de ville –5 PLACE JEAN BAPTISTE DAVIAIS
44400 REZE

Coordonnées : **Longitude** 357 549 **Latitude** 6 684 193 ***Altitude :*** 14.00 m
Zone Lambert-93 métrique

Nombre de forages : 1

Date début de l'ouvrage : 02/01/2027 ***Resp. M. Ouvrage :***

Date fin de l'ouvrage : 02/02/2027 ***Resp. M. Oeuvre :***

Machine : ***Resp. Chantier :***

Date début pompage : ***Niveau statique non perturbé :*** 0.00 m

Date fin de pompage : ***Débit Maxi. d'essai :*** 0.00 m3/h

Nombre de nappes identifiées : ***Rabattement correspondant :*** 0.00 m

---

Notes :

TRONCONS de L'OUVRAGE

FORAGE D'EAU

Client:	**VILLE DE REZÉ**
Maître d'oeuvre:	**IGEFOR**
Lieu de l'ouvrage :	**Hotel de ville –5 PLACE JEAN BAPTISTE DAVIAIS**
	44400 **REZE**

LITHOLOGIE

De	à	Libellé
0.00	7.00	ALTERATION DU SUBTRATUM
7.00	100.00	Micaschistes et gneiss à deux micas et oligoclase (gneiss de Rezé)

FORAGE

De	à	Ø"	Ømm	Mode de forage	Fluide de forage
0.00	10.00	10"	254.00	M.f.t.	Air
10.00	100.00	6"1/2	165.00	M.f.t.	Air

** Reconnaissance*

TUBAGE

De	à	Ø"	Ømm	Epais.	Ecra.	Nature du tubage	Type	Slot	Vide %
0.00	30.00	5"1/2	140.00	0.00		P.v.c.	Tube-plein		
30.00	90.00	5"1/2	140.00	0.00		P.v.c.	Crepine fentes		
90.00	100.00	5"1/2	140.00	0.00		P.v.c.	Tube-plein		

REMPLISSAGE

De	à	Ø"	Ømm	Matériau	Nature	Méthode de pose	Texture	Gra. (mm)	Vol. m3
0.00	20.00	5"1/2	140.00	Ciment	Cpa 55	Sous pression			

FORAGE D'EAU

Client : VILLE DE REZÉ

Maitre d'oeuvre : IGEFOR

Localisation de l'ouvrage : Hotel de ville –5 PLACE JEAN BAPTISTE DAVIAIS

44400 REZE

Travaux réalisés : 1\1
du : 02/01/2027 au : 02/02/2027

Coordonnées de l'ouvrage :
Lambert-93 métrique

Longitude (X):	357 549
Latitude (Y):	6 684 193
Altitude sol (Z):	+14,000 m

Echelle : 1/503

Profondeurs en m au-dessous du repère zéro sol (signe + au-dessus)

Nombre de forages : 1

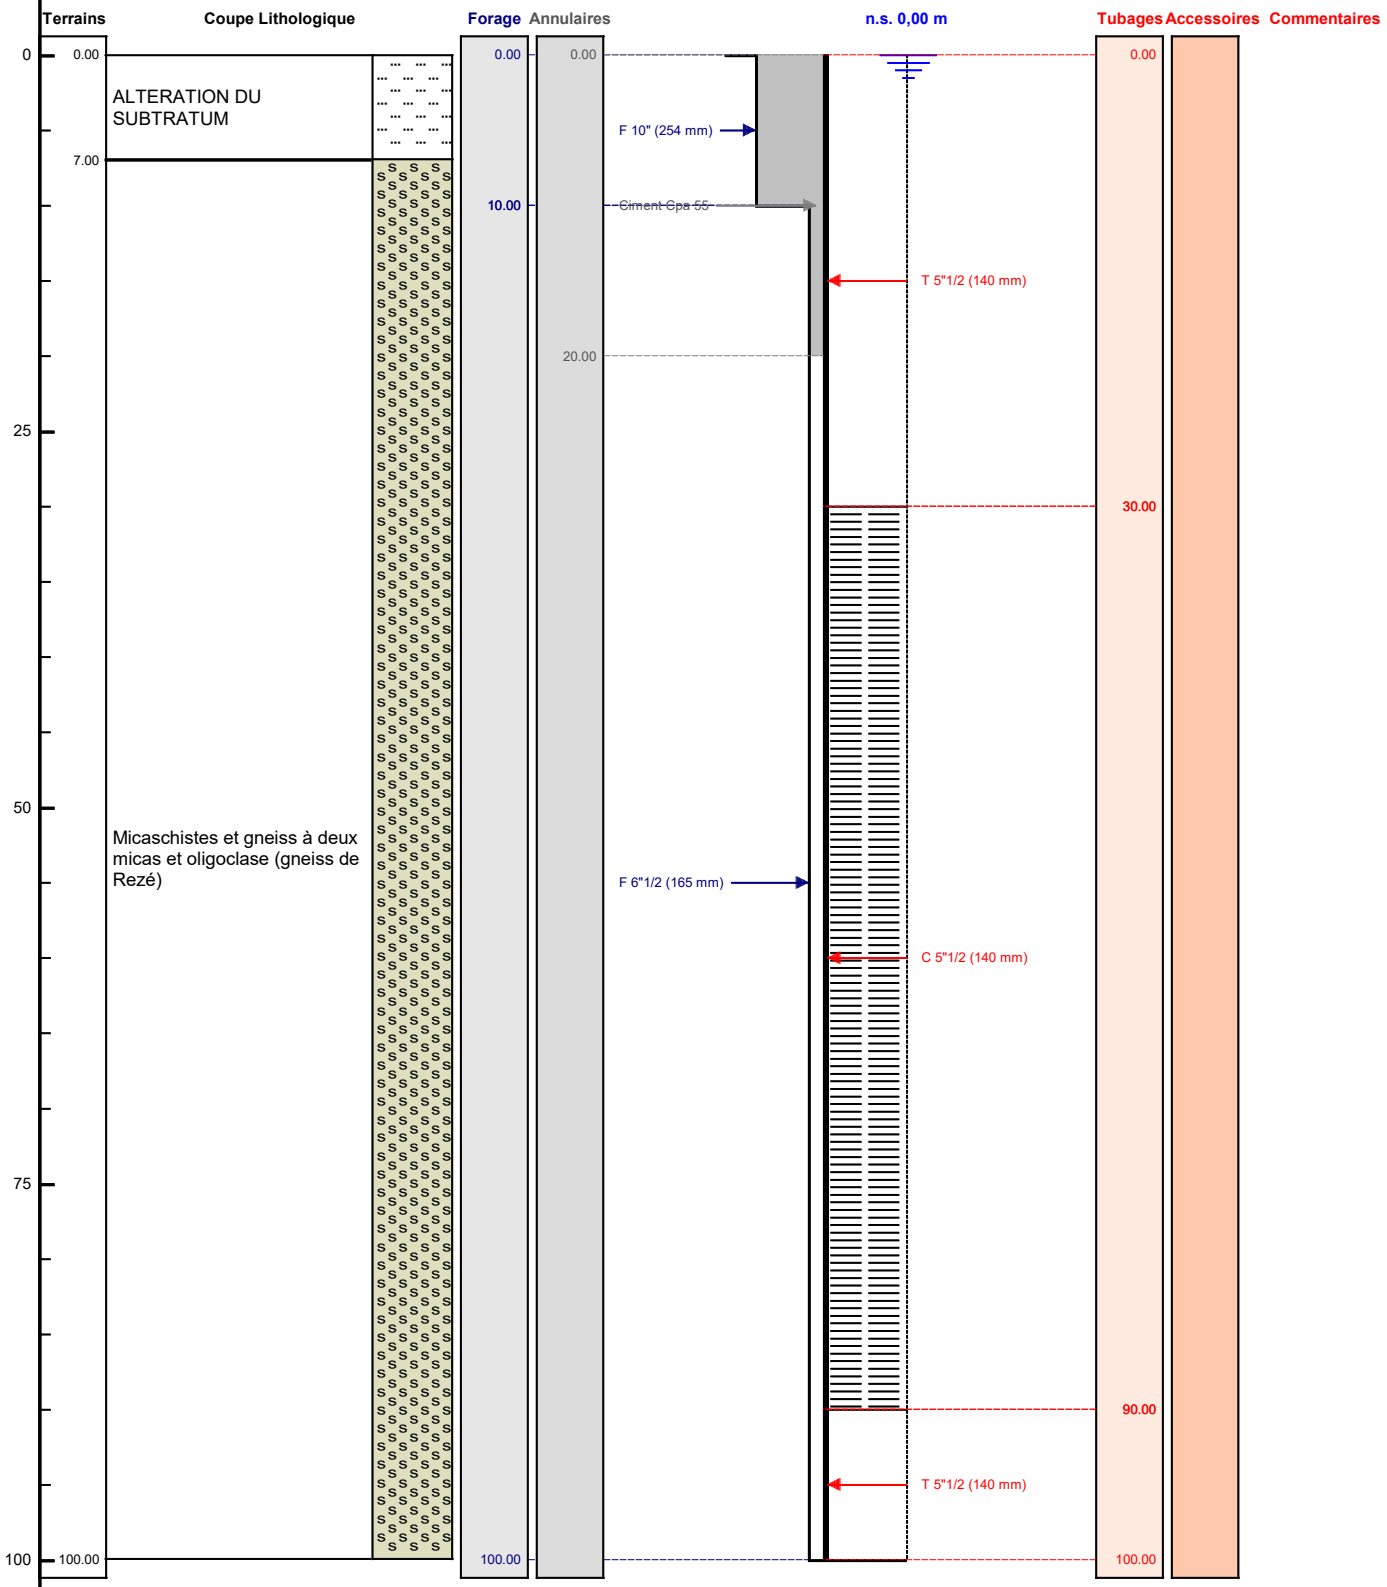

Le ...../...../..... à .....
CERTIFIE CONFORME A L'OUVRAGE EXECUTE
Tampon et signature du chef d'entreprise