


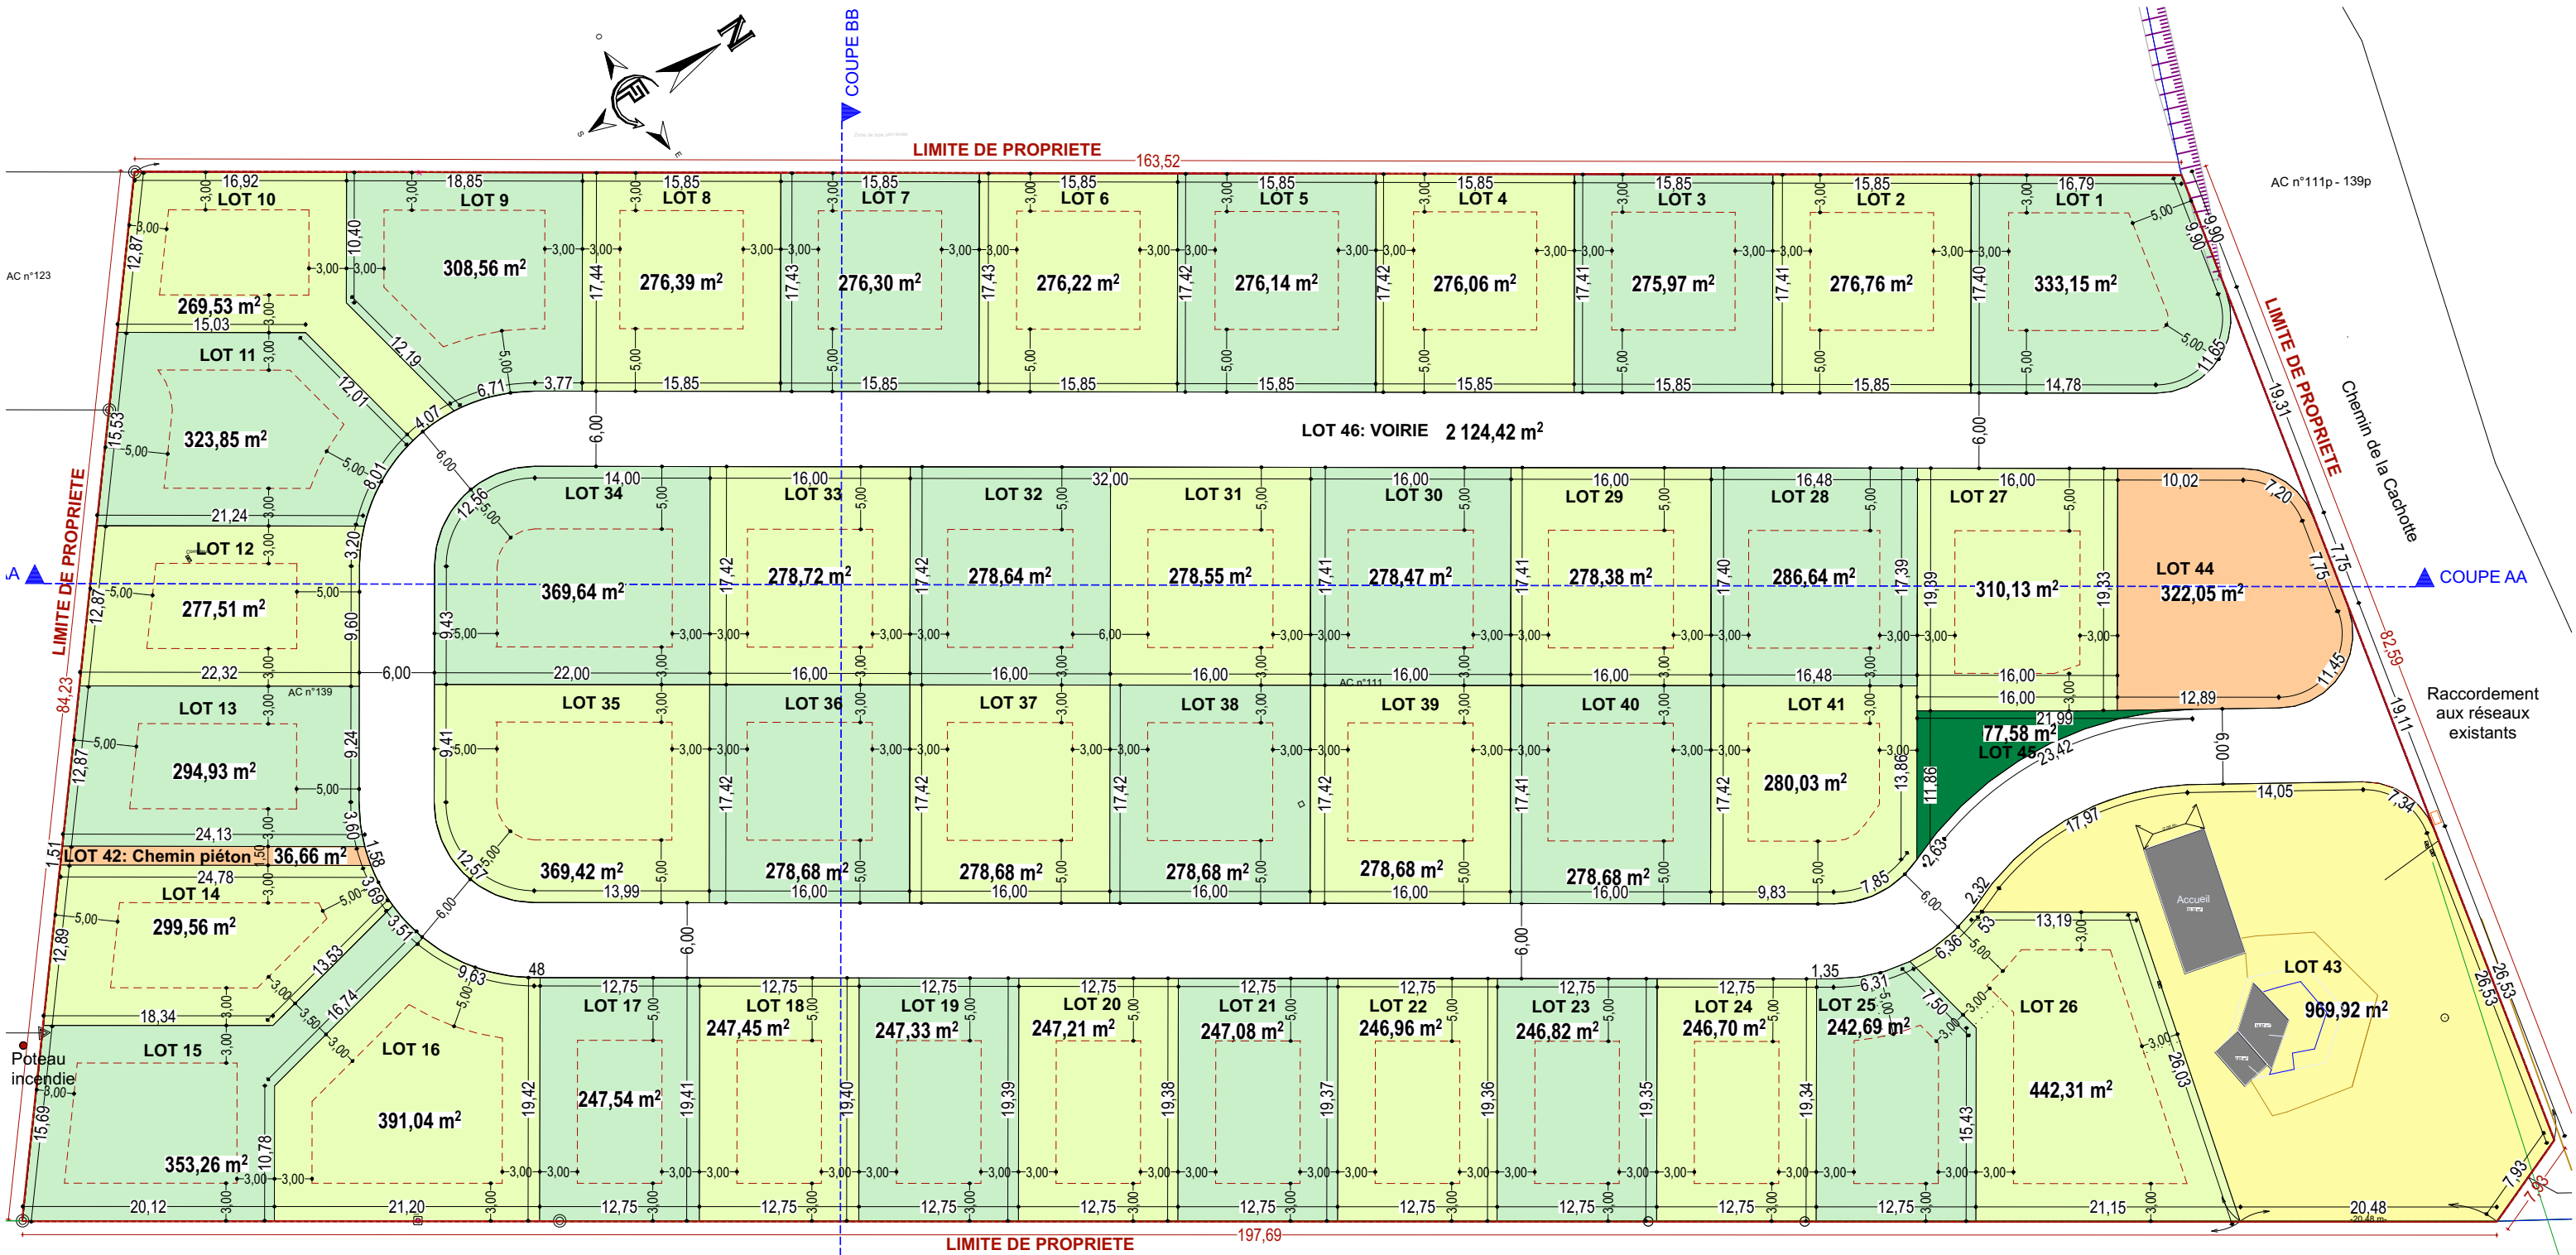

LOT 1	333.15 m²	LOT 11	323.85 m²	LOT 21	247.08 m²	LOT 31	278.55 m²	LOT 41	280.03 m²
LOT 2	276.76 m²	LOT 12	277.51 m²	LOT 22	246.96 m²	LOT 32	278.64 m²	LOT 42: chemin piéton	36.66 m²
LOT 3	275.97 m²	LOT 13	294.93 m²	LOT 23	246.82 m²	LOT 33	278.72 m²	LOT 43: espace snack	969.92 m²
LOT 4	276.06 m²	LOT 14	299.56 m²	LOT 24	246.70 m²	LOT 34	369.64 m²	LOT 44: stationnement	322.05 m²
LOT 5	276.14 m²	LOT 15	353.26 m²	LOT 25	242.69 m²	LOT 35	369.42 m²	LOT 45: espace vert	77.58 m²
LOT 6	276.22 m²	LOT 16	391.04 m²	LOT 26	442.31 m²	LOT 36	278.68 m²	LOT 46: voirie	2124.42 m²
LOT 7	276.30 m²	LOT 17	247.54 m²	LOT 27	310.13 m²	LOT 37	278.68 m²		
LOT 8	276.39 m²	LOT 18	247.45 m²	LOT 28	286.64 m²	LOT 38	278.68 m²		
LOT 9	308.56 m²	LOT 19	247.33 m²	LOT 29	278.38 m²	LOT 39	278.68 m²		
LOT 10	269.53 m²	LOT 20	247.21 m²	LOT 30	278.47 m²	LOT 40	278.68 m²	TOTAL	15 369 m²

Cabinet AH-THON-VANDAMME
SarL d'Architecture
10 Rue du G1 Leclerc - 88200 REMIREMONT
Tél. 03 29 23 91 91 - Fax 03 29 23 28 84
Ordre des architectes National 313825 Régional rloS01192
SIRET 520 402 835 00018 - Code APE 7111Z

Cabinet

AH-THON & VANDAMME

SarL d'architecture

10, Rue du Général Leclerc
88200 REMIREMONT
Tél: 03-29-23-91-91 Fax: 03-29-23-28-84
cabinet@archi-ahthonvandamme.com

OPERATION	Aménagement d'un camping existant en 46 lots dont 41 accueillant des HLL	COMMUNE	51290 GIFFAUMONT-CHAMPAUBERT
DENOMINATION du PROJET	Aménagement d'un camping existant en 46 lots dont 41 accueillant des HLL	ADRESSE	8 RUE DE LA CACHOTTE
Plans non valables pour exécution - Propriété du cabinet Ah-Thon Vandamme SARL d'Architecture - Ne peuvent être diffusés sans autorisation préalable		MAITRE D'OUVRAGE	SAS CAMPING DE LA PLAGE 123 ROUTE DES GRANGES 88430 CORCIEUX
Réf. Info : 19sebSAS CAMPING DE LA PLAGE-AM26.pln		PLAN DE DIVISION ET DE COMPOSITION	

PA

Date21/07/2026

Echelle1:500