


Echelle 1/5000e

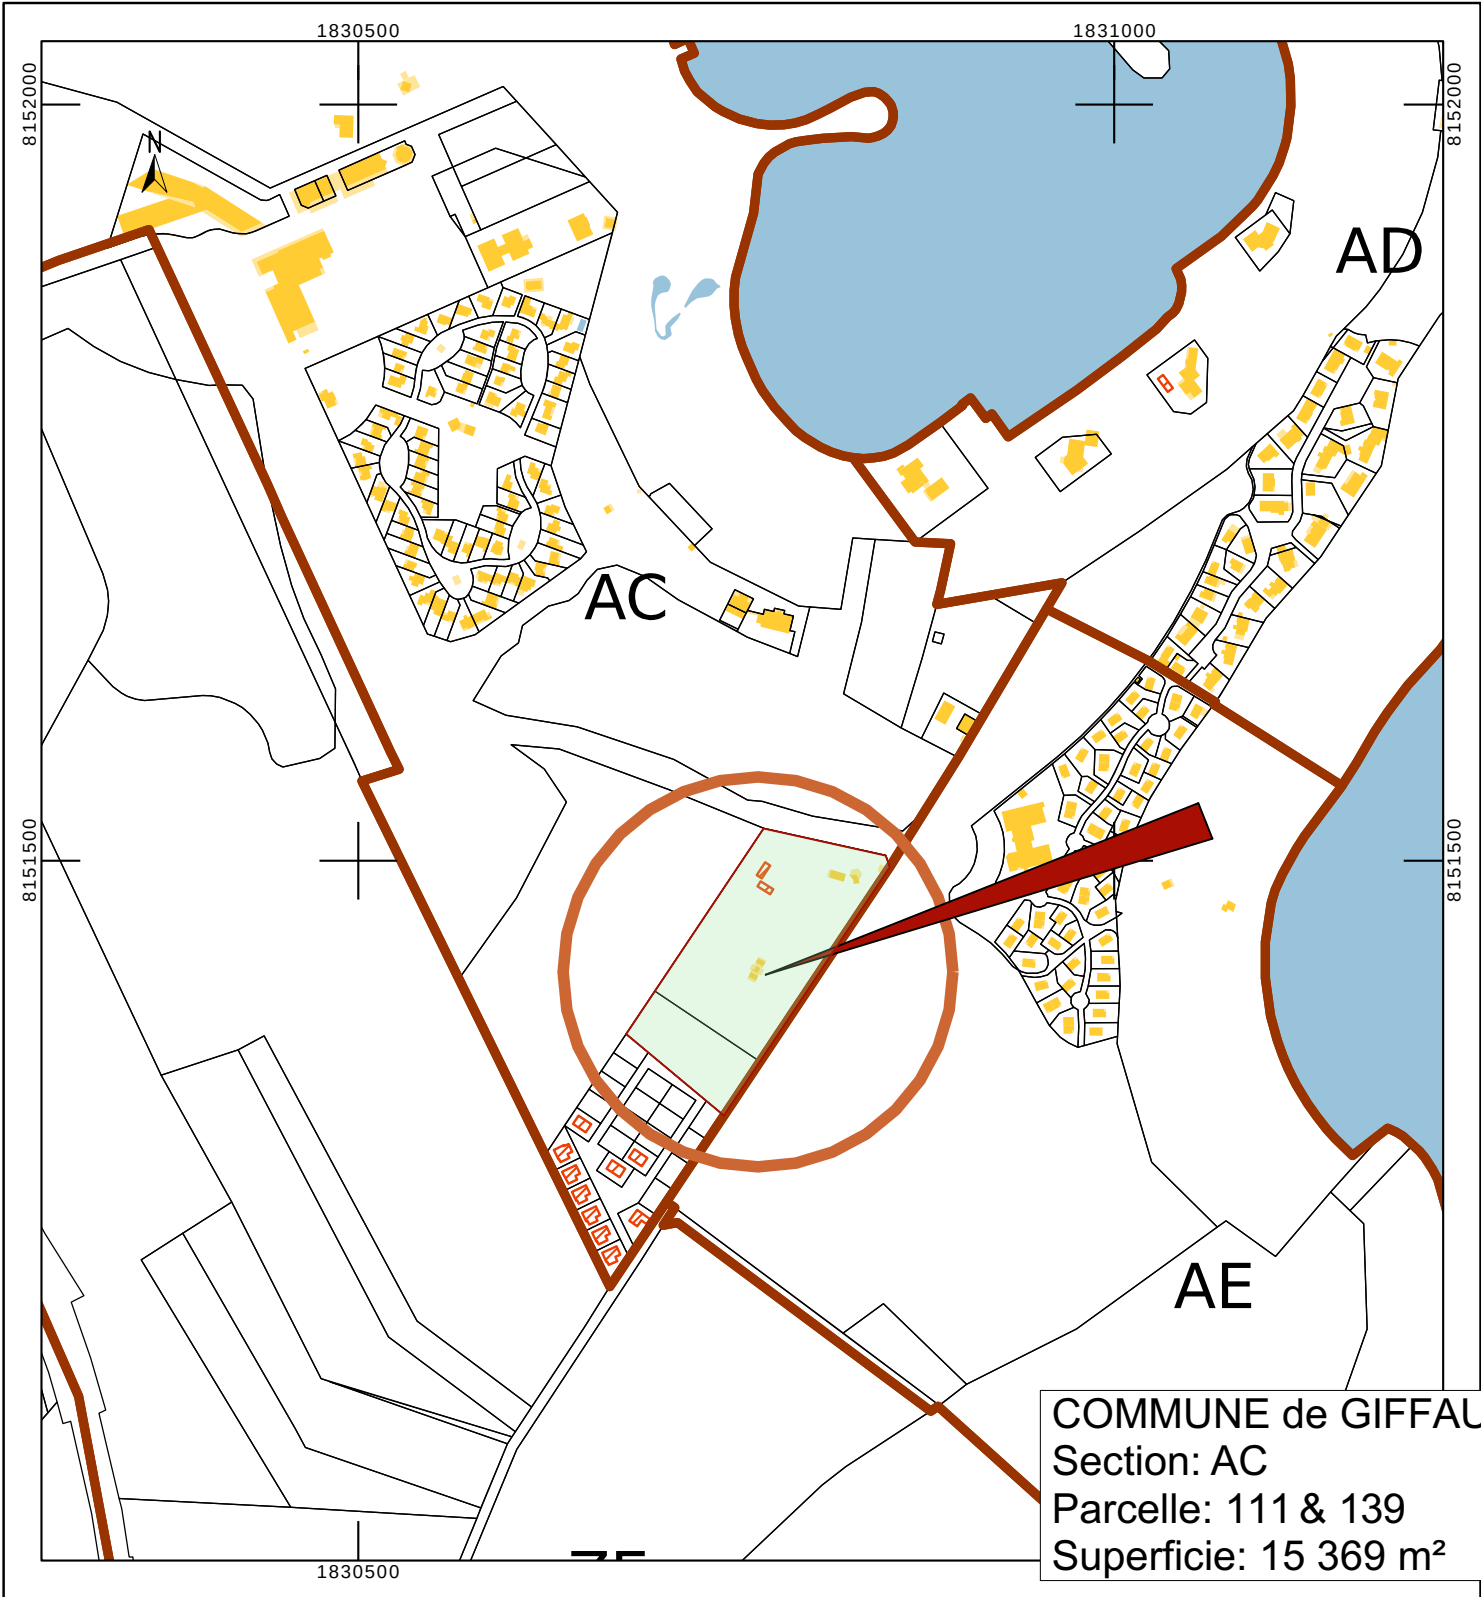

COMMUNE de GIFFAUMONT-CHAMPAUBERT
Section: AC
Parcelle: 111 & 139
Superficie: 15 369 m²

Echelle 1/1500e




Cabinet AH-THON-VANDAMME
Sarl d'Architecture
10 Rue du G1 Leclerc - 88200 REMIREMONT
Tél. 03 29 23 91 91 - Fax 03 29 23 28 84
Ordre des architectes National 813825 Régional rloS01192
SIRET 520 402 835 00018 - Code APE 7111Z

Cabinet
AH-THON & VANDAMME
Sarl d'architecture
10, Rue du Général Leclerc
88200 REMIREMONT
Tél: 03-29-23-91-91 Fax: 03-29-23-28-84
cabinet@archi-ahthonvandamme.com

OPERATION	Aménagement d'un camping existant en 46 lots dont 41 accueillant des HLL
DENOMINATION du PROJET	Aménagement d'un camping existant en 46 lots dont 41 accueillant des HLL
Plans non valables pour exécution - Propriété du cabinet Ah-Thon Vandamme SARL d'Architecture - Ne peuvent être diffusés sans autorisation préalable	
Réf. Info :	19sebSAS CAMPING DE LA PLAGE-AM26.pln

COMMUNE	51290 GIFFAUMONT-CHAMPAUBERT
ADRESSE	8 RUE DE LA CACHOTTE
MAITRE D'OUVRAGE	SAS CAMPING DE LA PLAGE 123 ROUTE DES GRANGES 88430 CORCIEUX
PA 1- CADASTRE - SITUATION	

PA	
Date	21/07/2026
Echelle	1:1

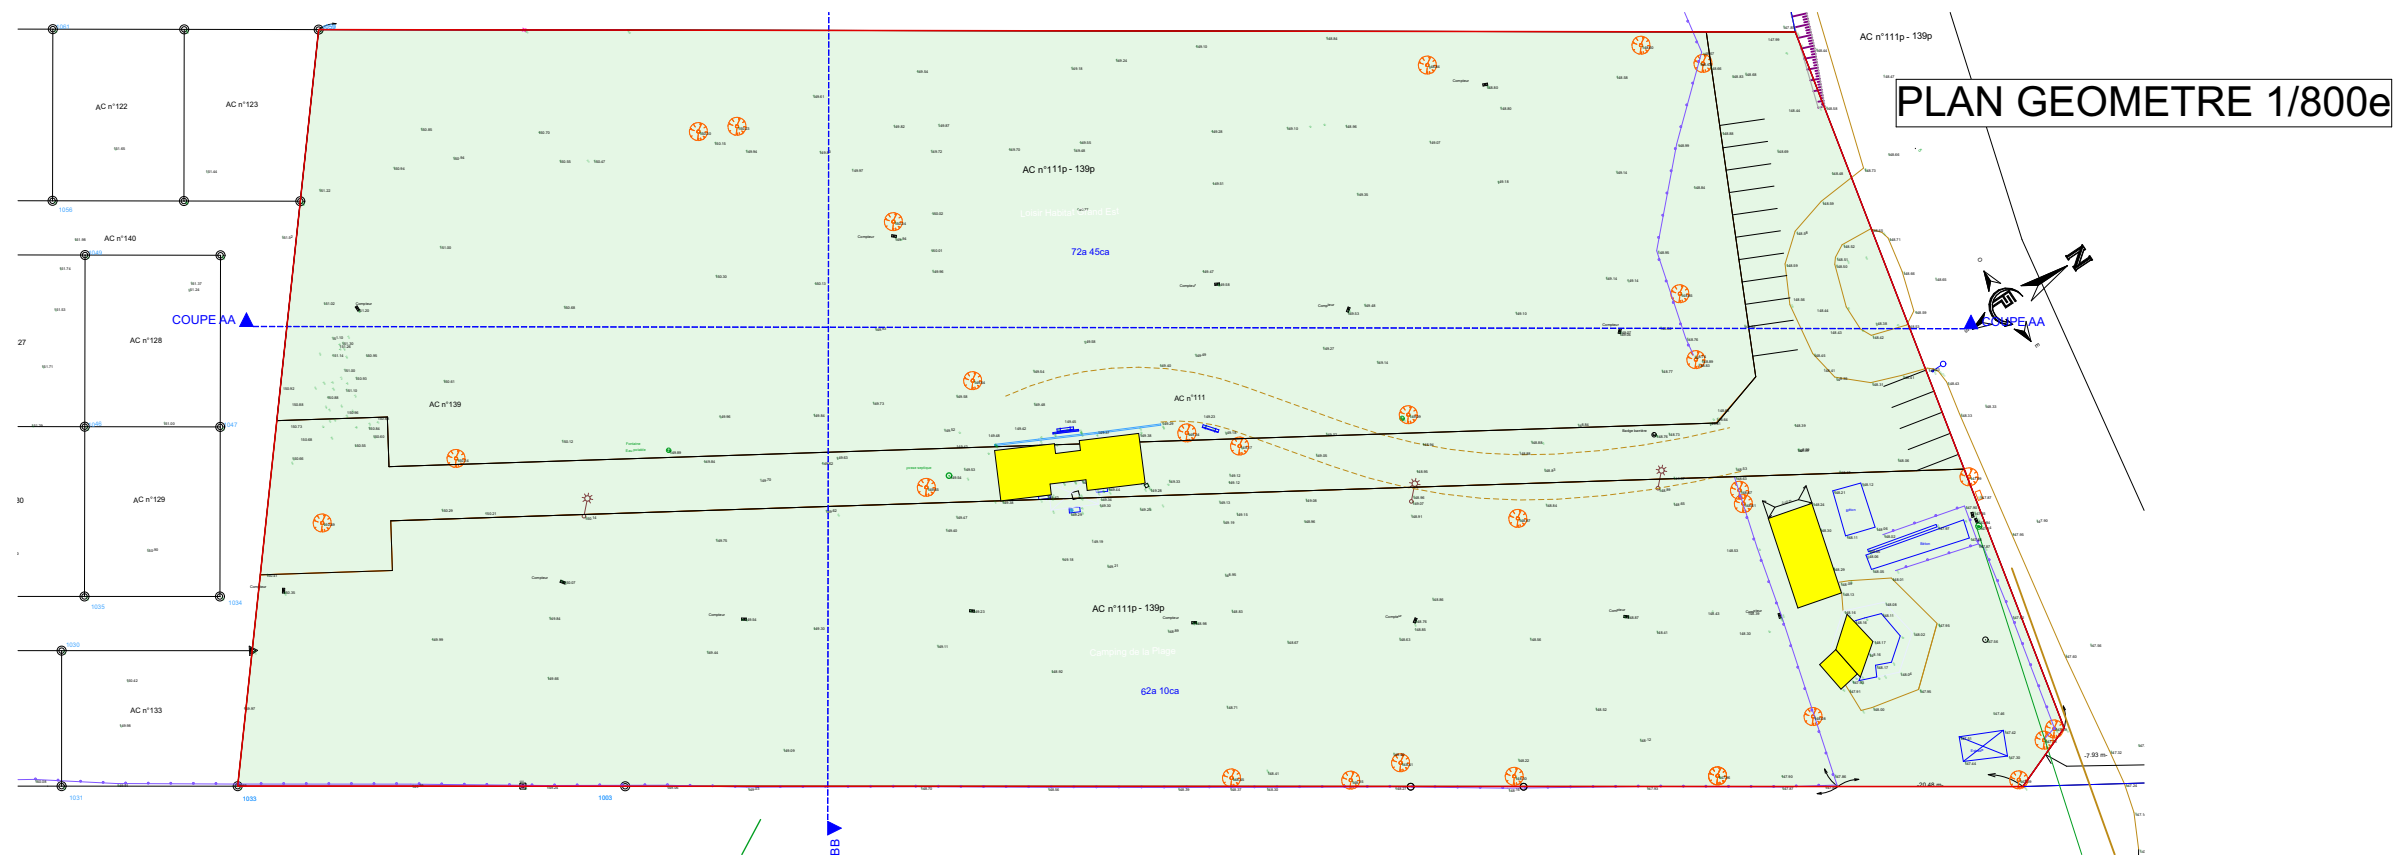

COMMUNE de GIFFAUMONT-CHAMPAUBERT
Section: AC
Parcelle: 111 & 139
Superficie: 15 369 m²

Cabinet AH-THON-VANDAMME
Sarl d'Architecture
10 Rue du G1 Leclerc - 88200 REMIREMONT
Tél. 03 29 23 91 91 - Fax 03 29 23 28 84
Ordre des architectes National 313825 Régional rloS01192
SIRET 520 402 835 00018 - Code APE 7111Z

Cabinet
AH-THON & VANDAMME
Sarl d'architecture
10, Rue du Général Leclerc
88200 REMIREMONT
Tél: 03-29-23-91-91 Fax: 03-29-23-28-84
cabinet@archi-ahthonvandamme.com

OPERATION	Aménagement d'un camping existant en 46 lots dont 41 accueillant des HLL	COMMUNE	51290 GIFFAUMONT-CHAMPAUBERT	PA
DENOMINATION du PROJET	Aménagement d'un camping existant en 46 lots dont 41 accueillant des HLL	ADRESSE	8 RUE DE LA CACHOTTE	
Plans non valables pour exécution - Propriété du cabinet Ah-Thon Vandamme SARL d'Architecture - Ne peuvent être diffusés sans autorisation préalable		MAITRE D'OUVRAGE	SAS CAMPING DE LA PLAGE 123 ROUTE DES GRANGES 88430 CORCIEUX	
Réf. Info : 19sebSAS CAMPING DE LA PLAGE-AM26.pln		PA 3 ETAT EXISTANT		Date 21/07/2026
				Echelle 1:837,11, 1:0,62