



1:450

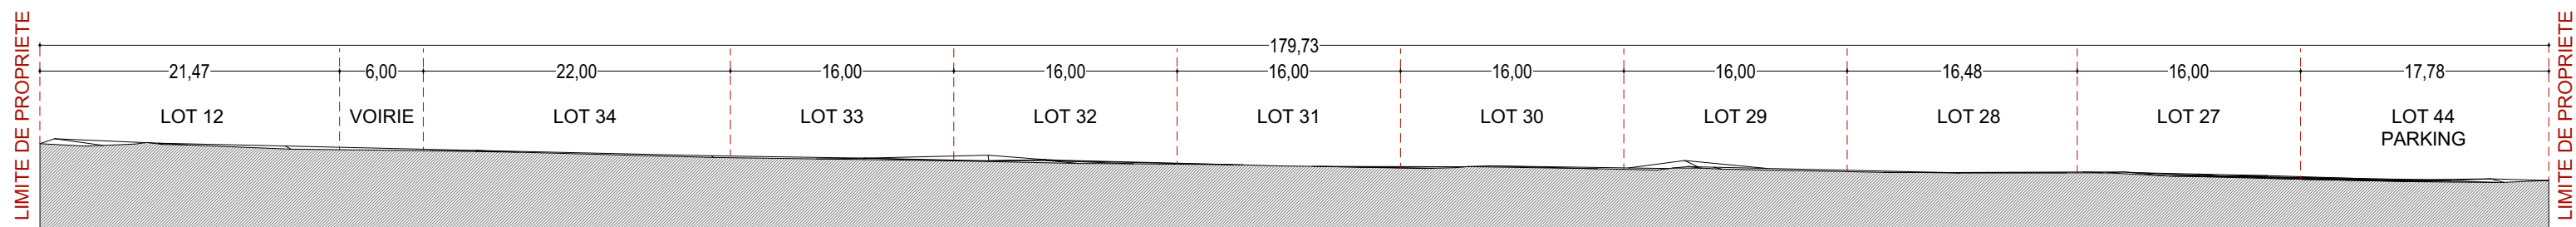

1:450

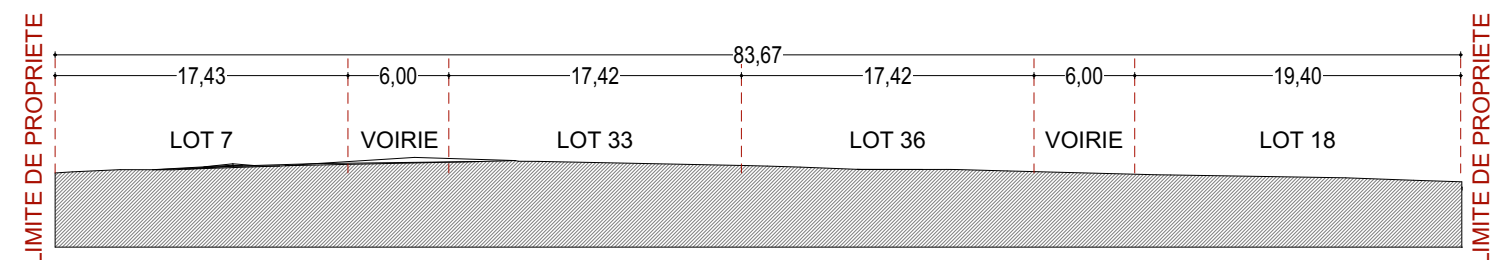

Cabinet AH-THON-VANDAMME Sarl d'Architecture 10 Rue du Général Leclerc - 88200 REMIREMONT Tél. 03 29 23 91 91 - Fax 03 29 23 28 84 Ordre des architectes / National 3823 Régional rloS01192 SIRET 520 402 835 00013 - Code APE 7111Z		OPERATION	Aménagement d'un camping existant en 46 lots dont 41 accueillant des HLL	COMMUNE	51290 GIFFAUMONT-CHAMPAUBERT			PA
		DENOMINATION du PROJET	Aménagement d'un camping existant en 46 lots dont 41 accueillant des HLL	ADRESSE	8 RUE DE LA CACHOTTE			
		Plans non valables pour exécution - Propriété du cabinet Ah-Thon Vandamme SARL d'Architecture - Ne peuvent être diffusés sans autorisation préalable	MAITRE D'OUVRAGE	SAS CAMPING DE LA PLAGE 123 ROUTE DES GRANGES 88430 CORCIEUX				
			Réf. Info : 19sebSAS CAMPING DE LA PLAGE-AM26.pln			PA 5 COUPE DE TERRAIN		

