

Plan de principe de la future cale


Vue en plan
(Echelle : 1 : 50)

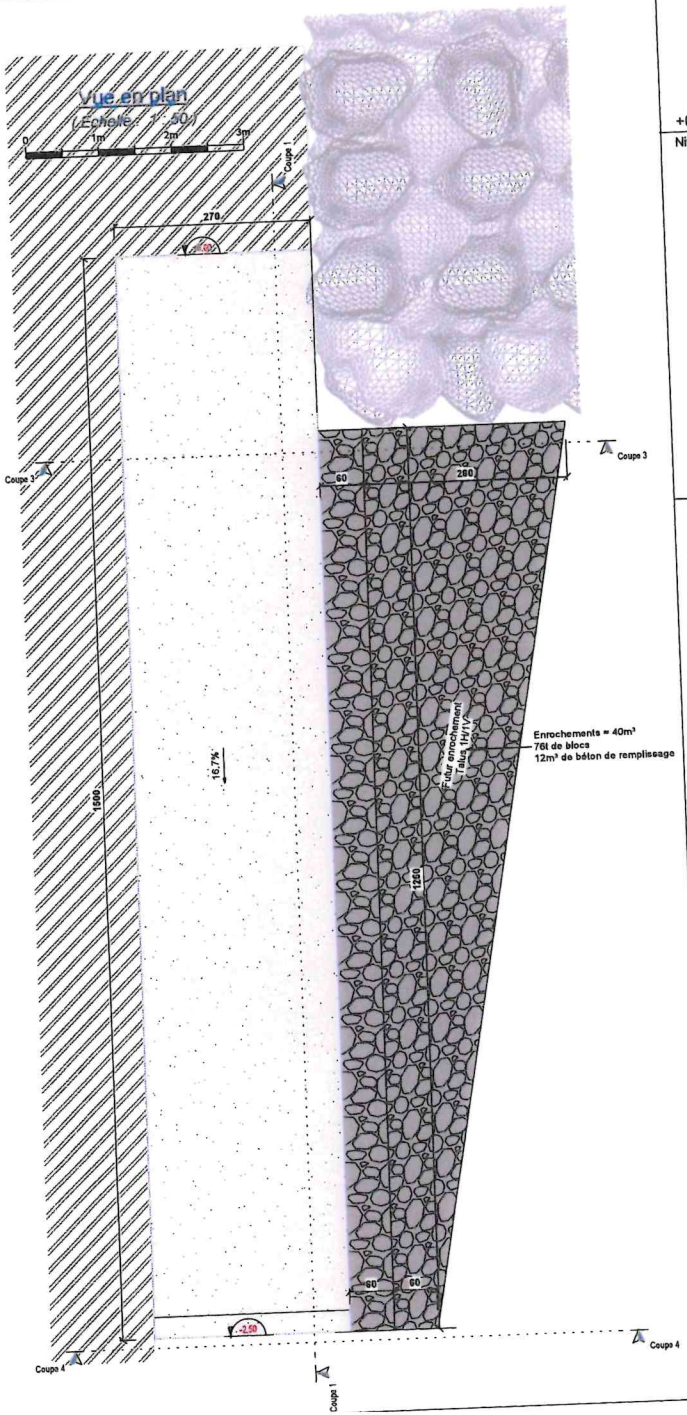

Coupe 1
(Echelle : 1 : 50)

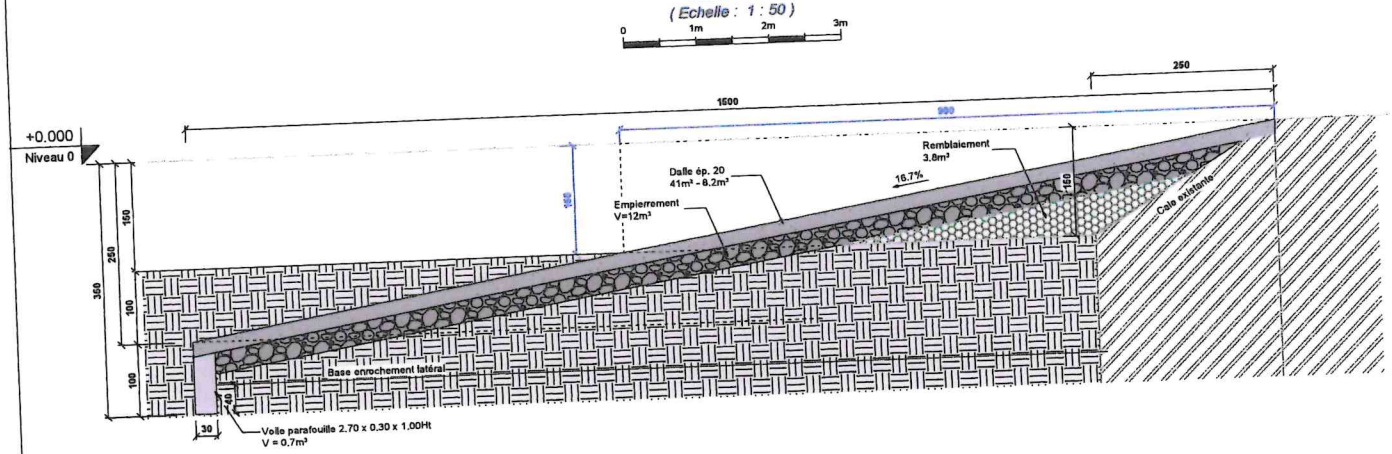

Coupe 3
(Echelle : 1 : 50)

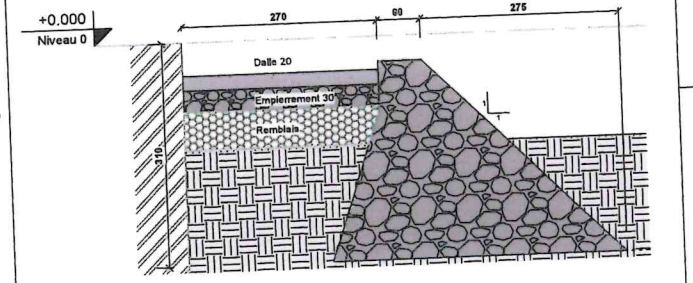

Vue 3D

