


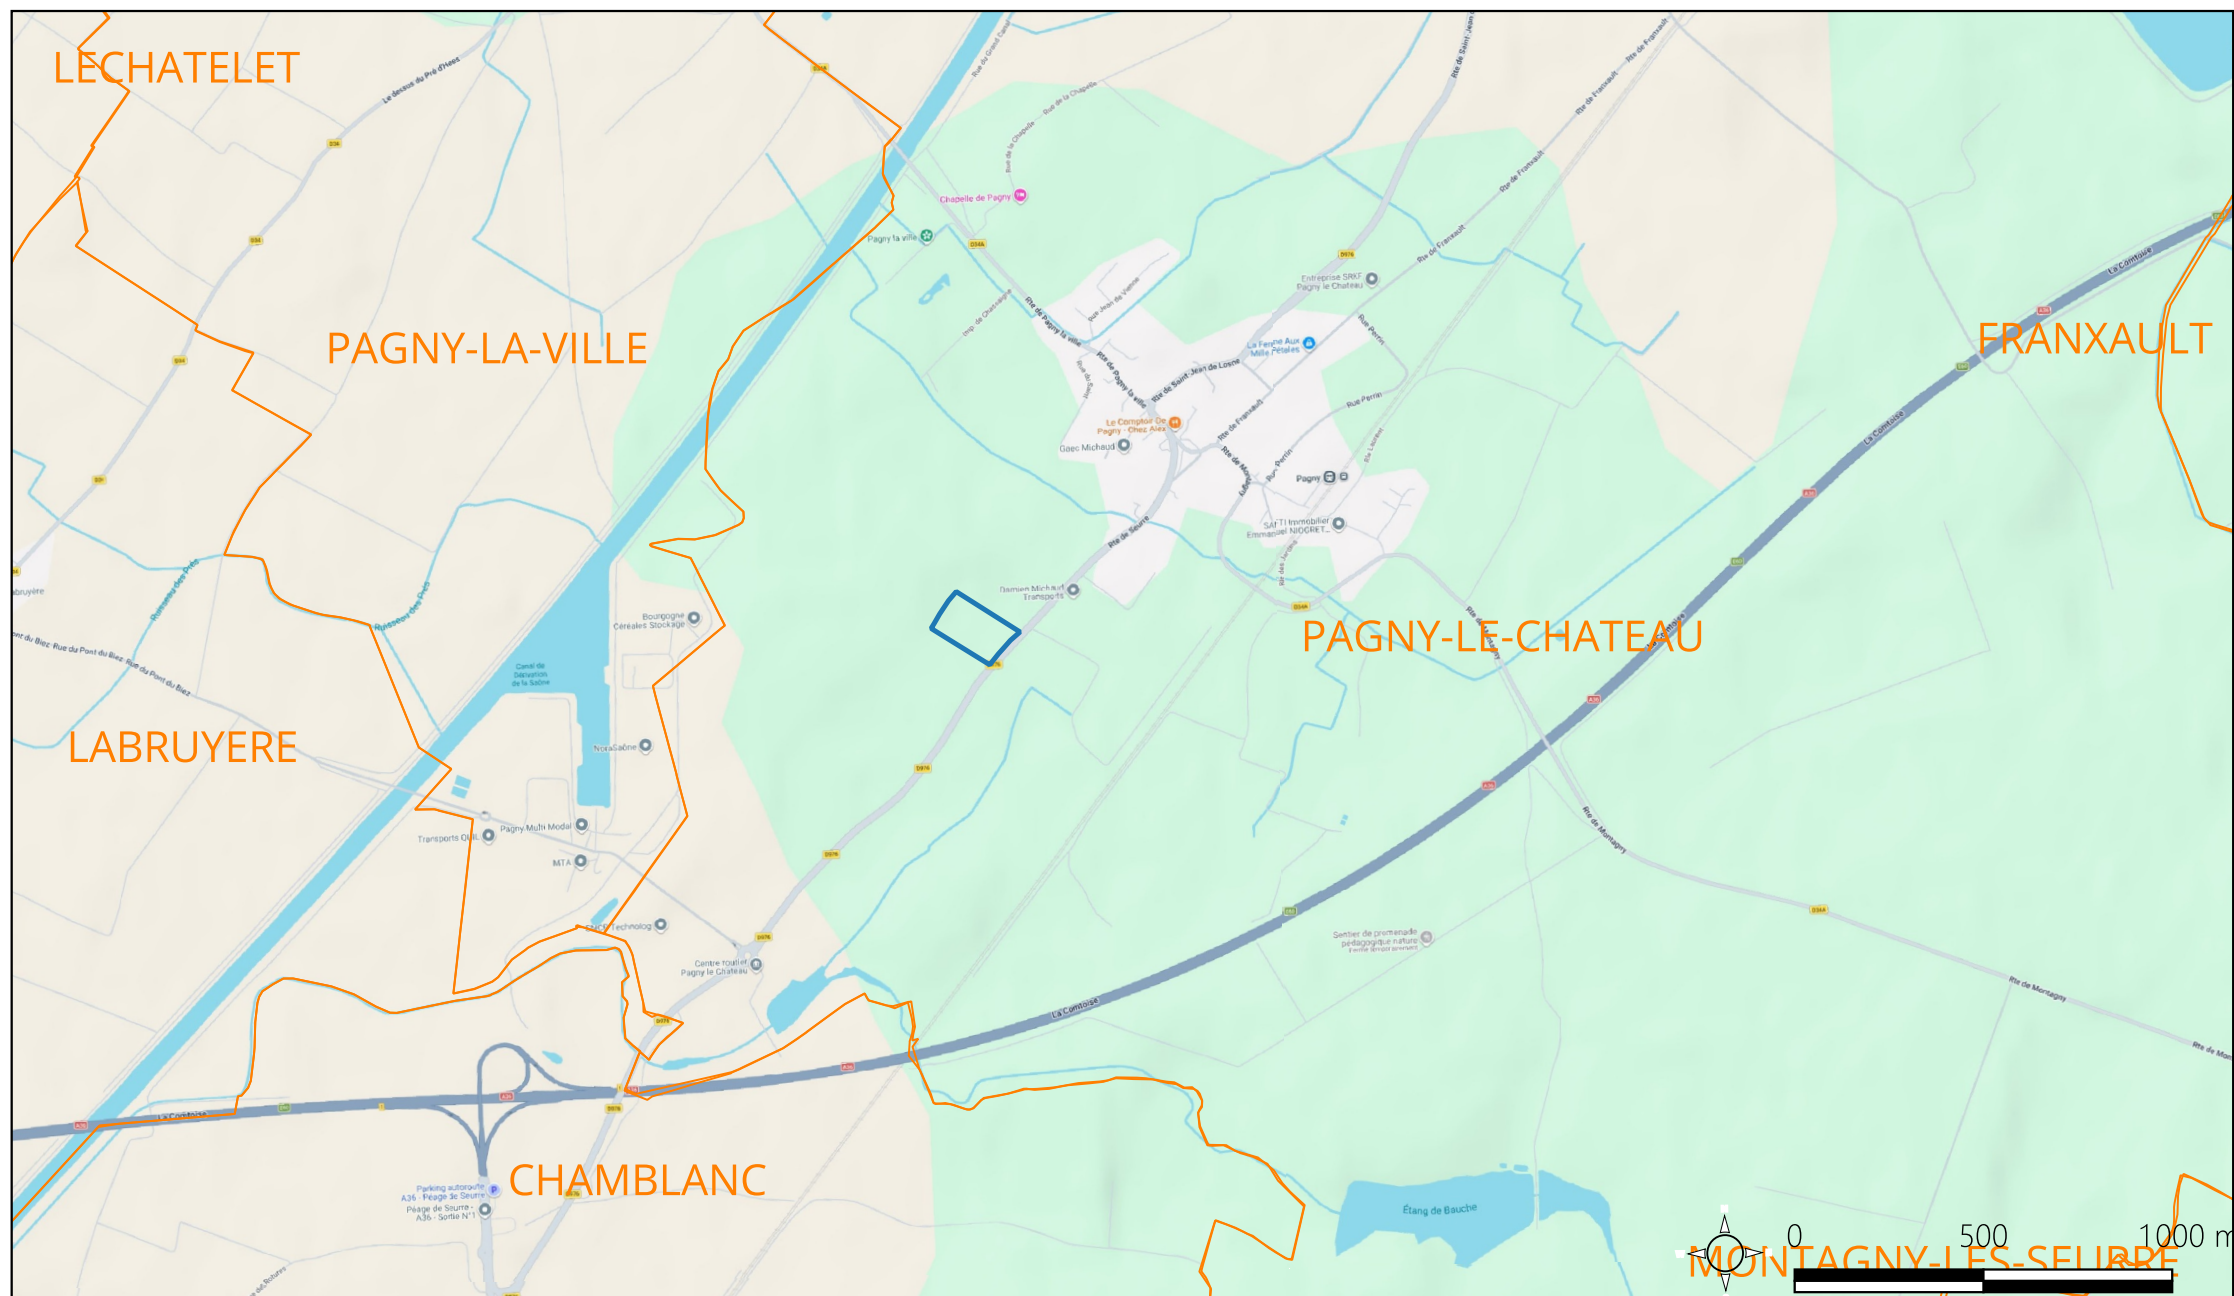

Projet de parc photovoltaïque

Plan de situation

Commune de Pagny-le-Château

Légende :

— Zone de projet

— Limites communales

Date :
28/08/2026

Echelle :
1 : 20000

Auteur du document :
Thibaut CAZIN