


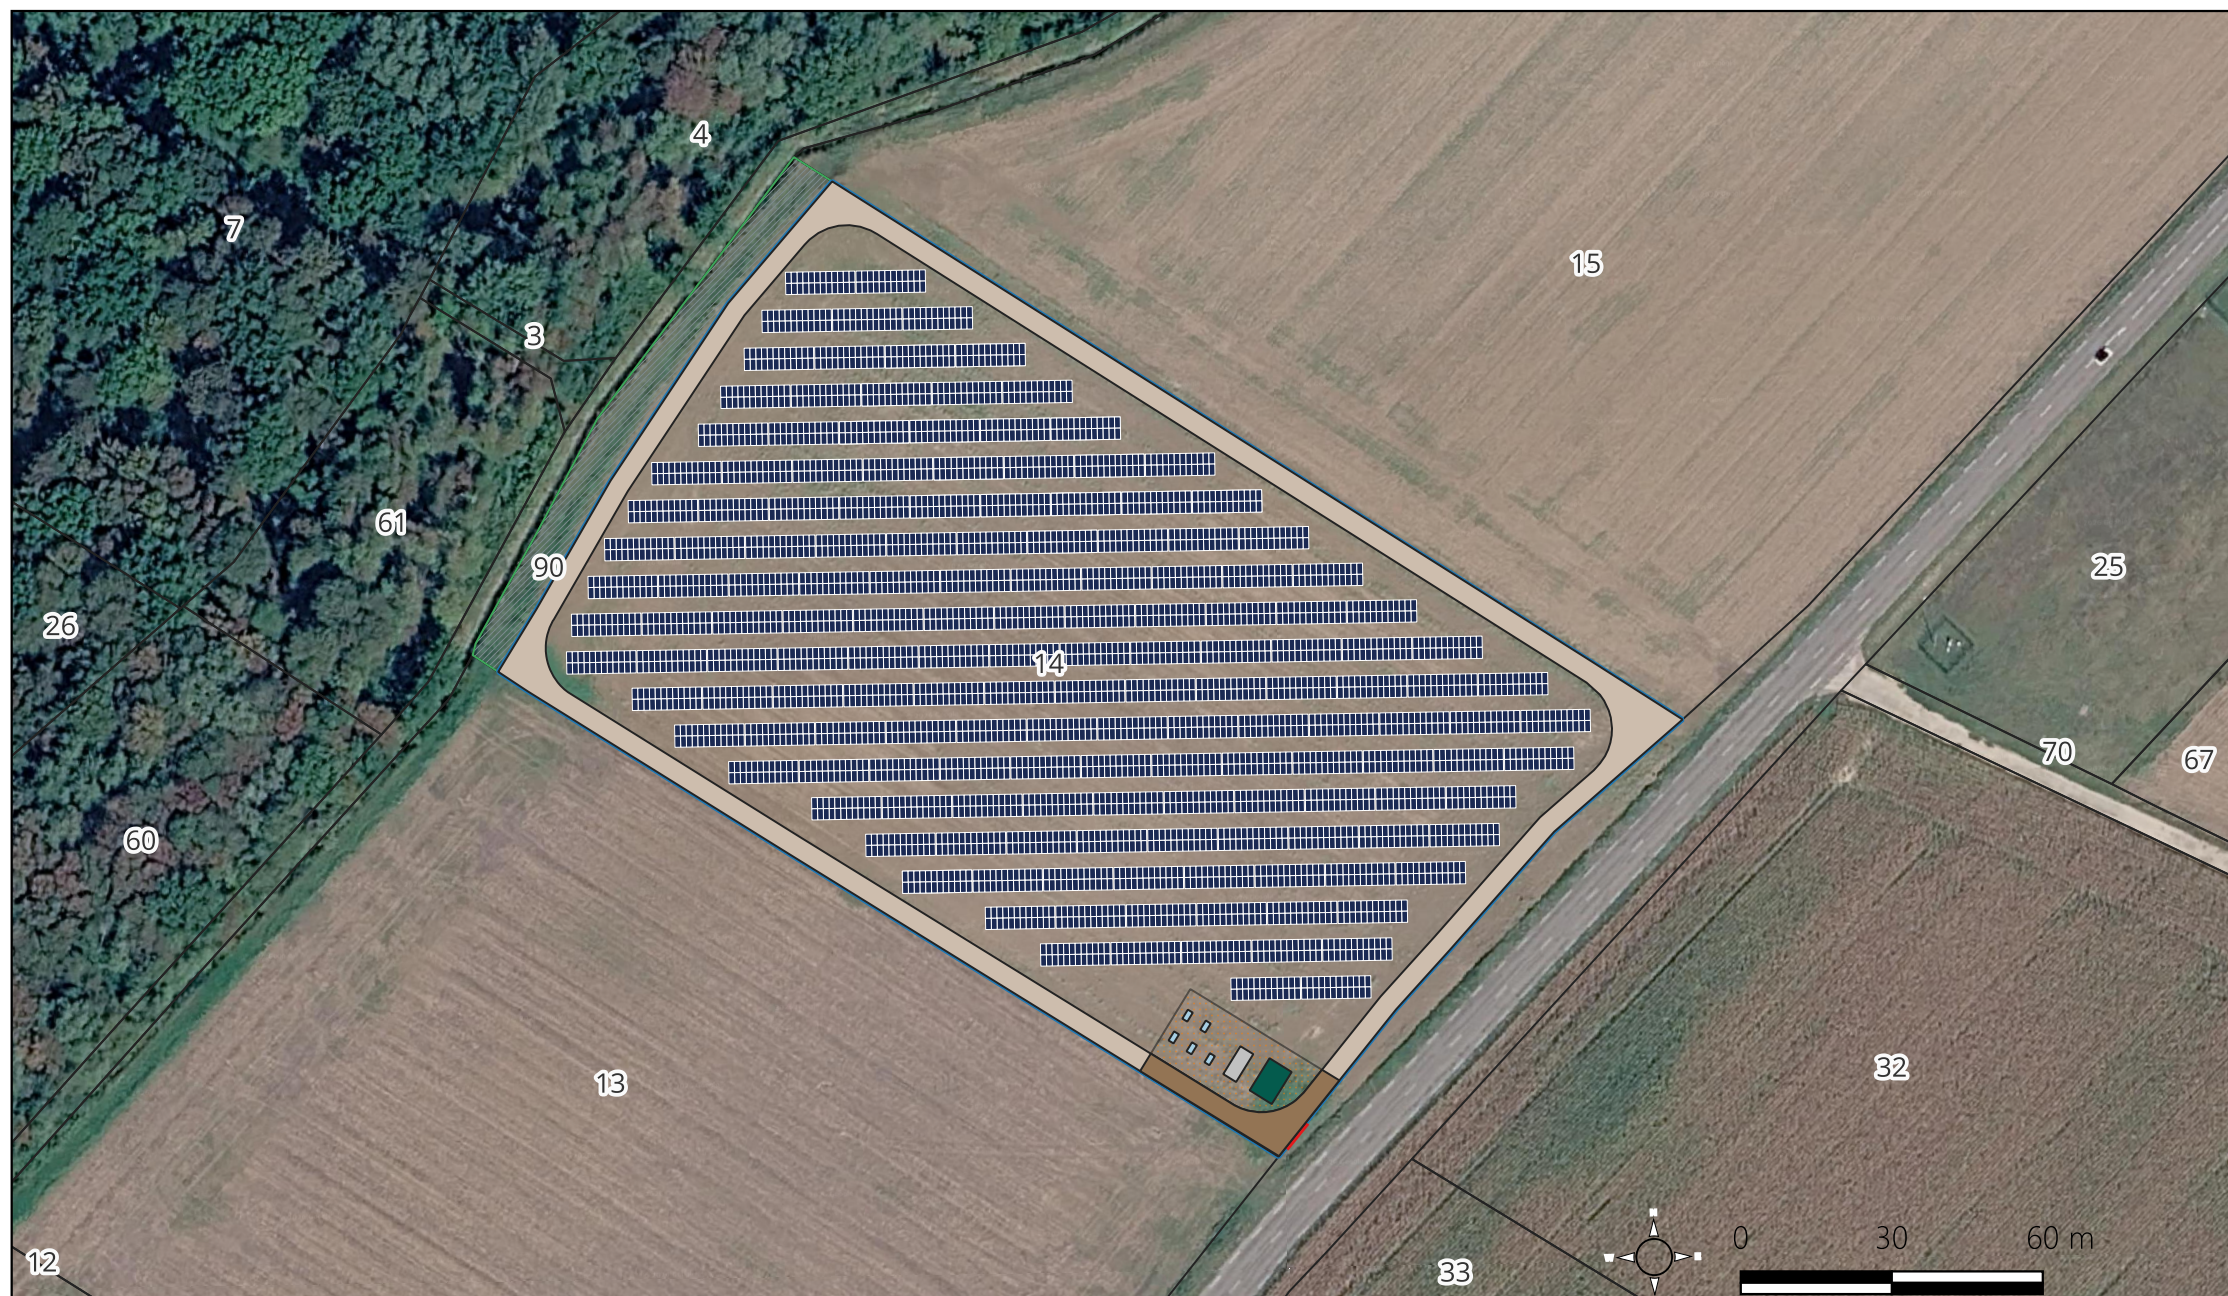

Projet de parc photovoltaïque

Plan du projet

Commune de Pagny-le-Château

Légende :

	Portail d'accès		Zone stabilisée
	Clôture		Piste lourde
	Panneaux photovoltaïques		Piste de circulation
	Poste de livraison		Zone tampon enjeux écologiques
	Batteries		Limites parcellaires
	Citerne souple		

Date :
28/08/2026

Echelle :
1 : 1500

Auteur du document :
Thibaut CAZIN