




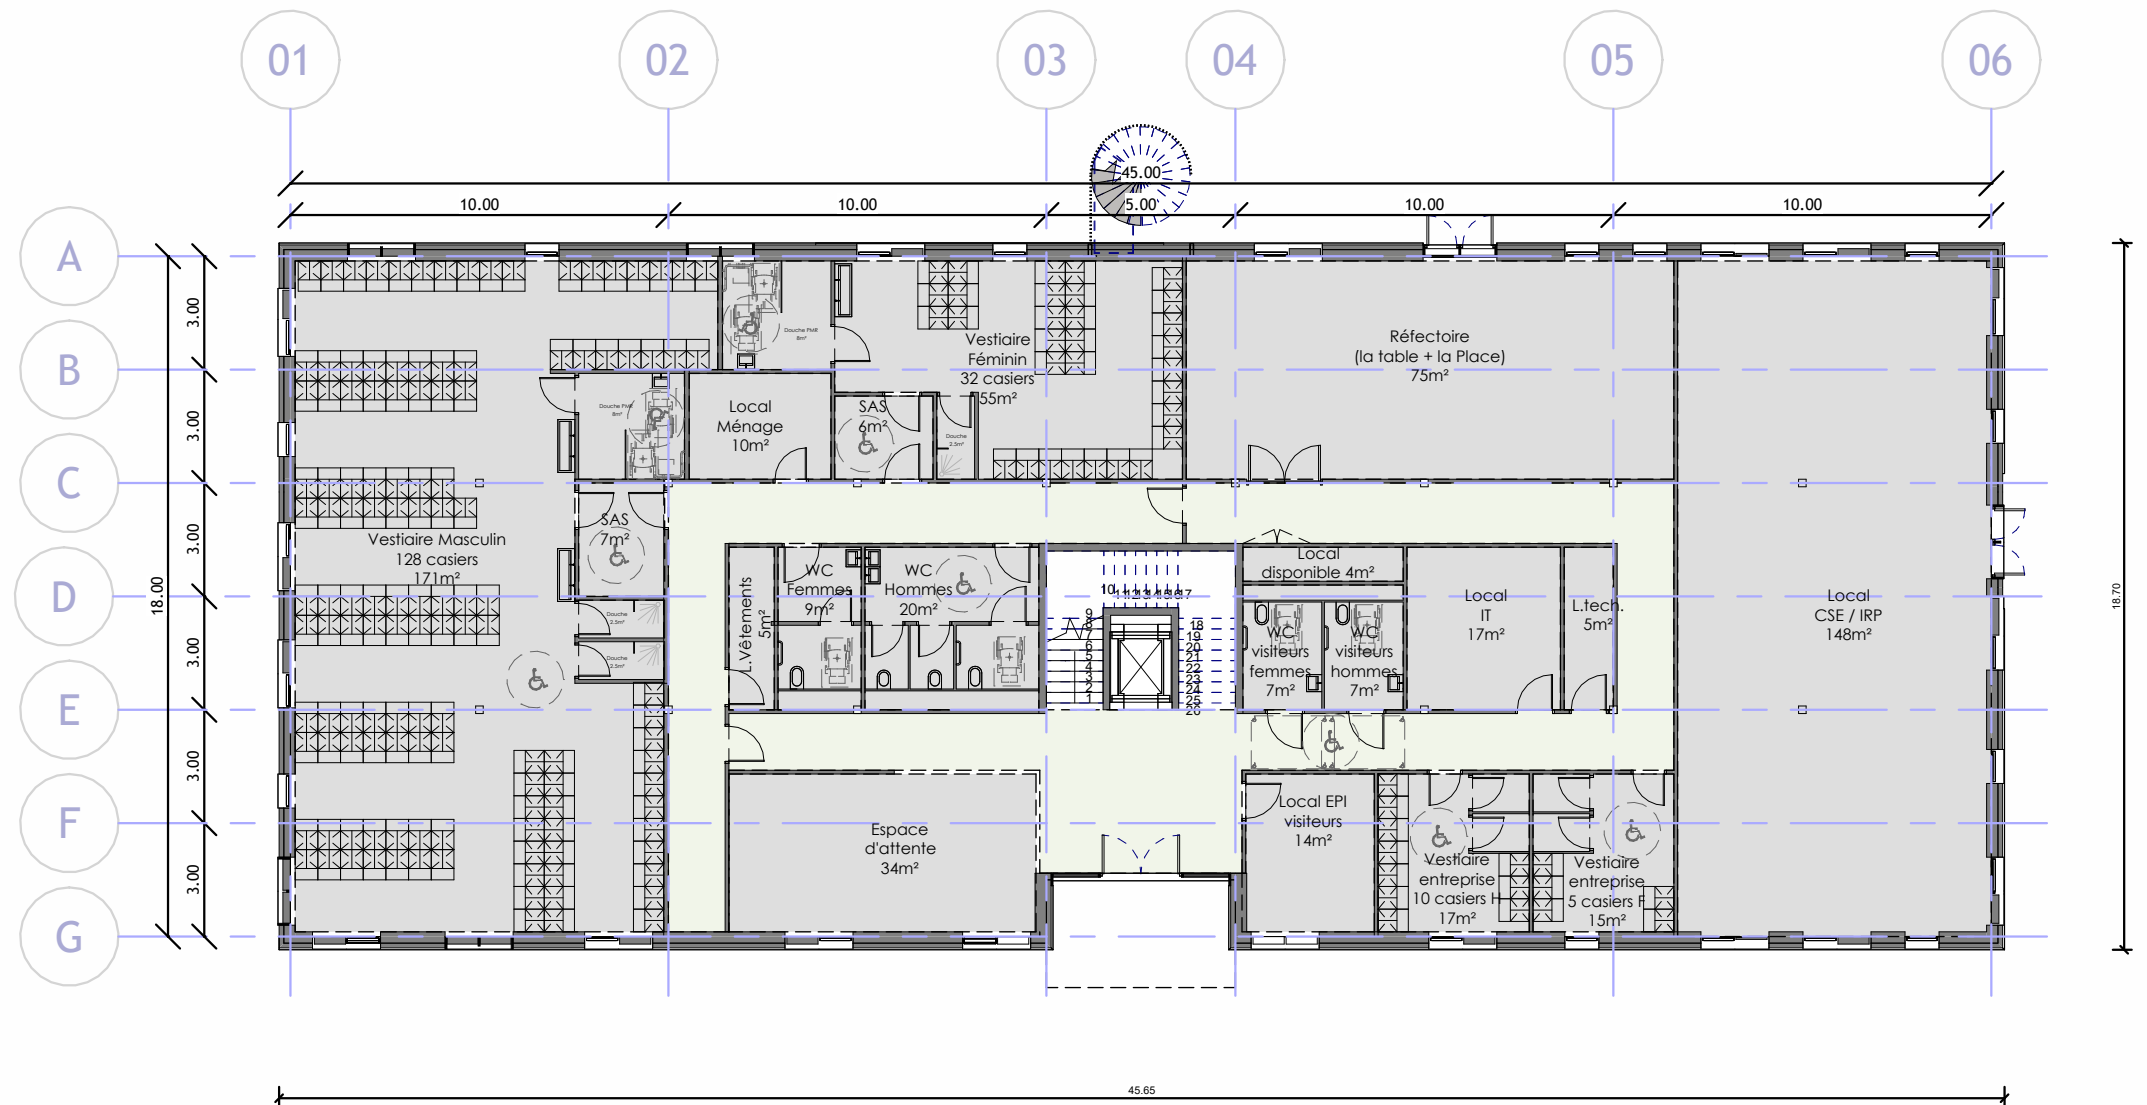


5 Niveau RDC
Ech : 1 : 200

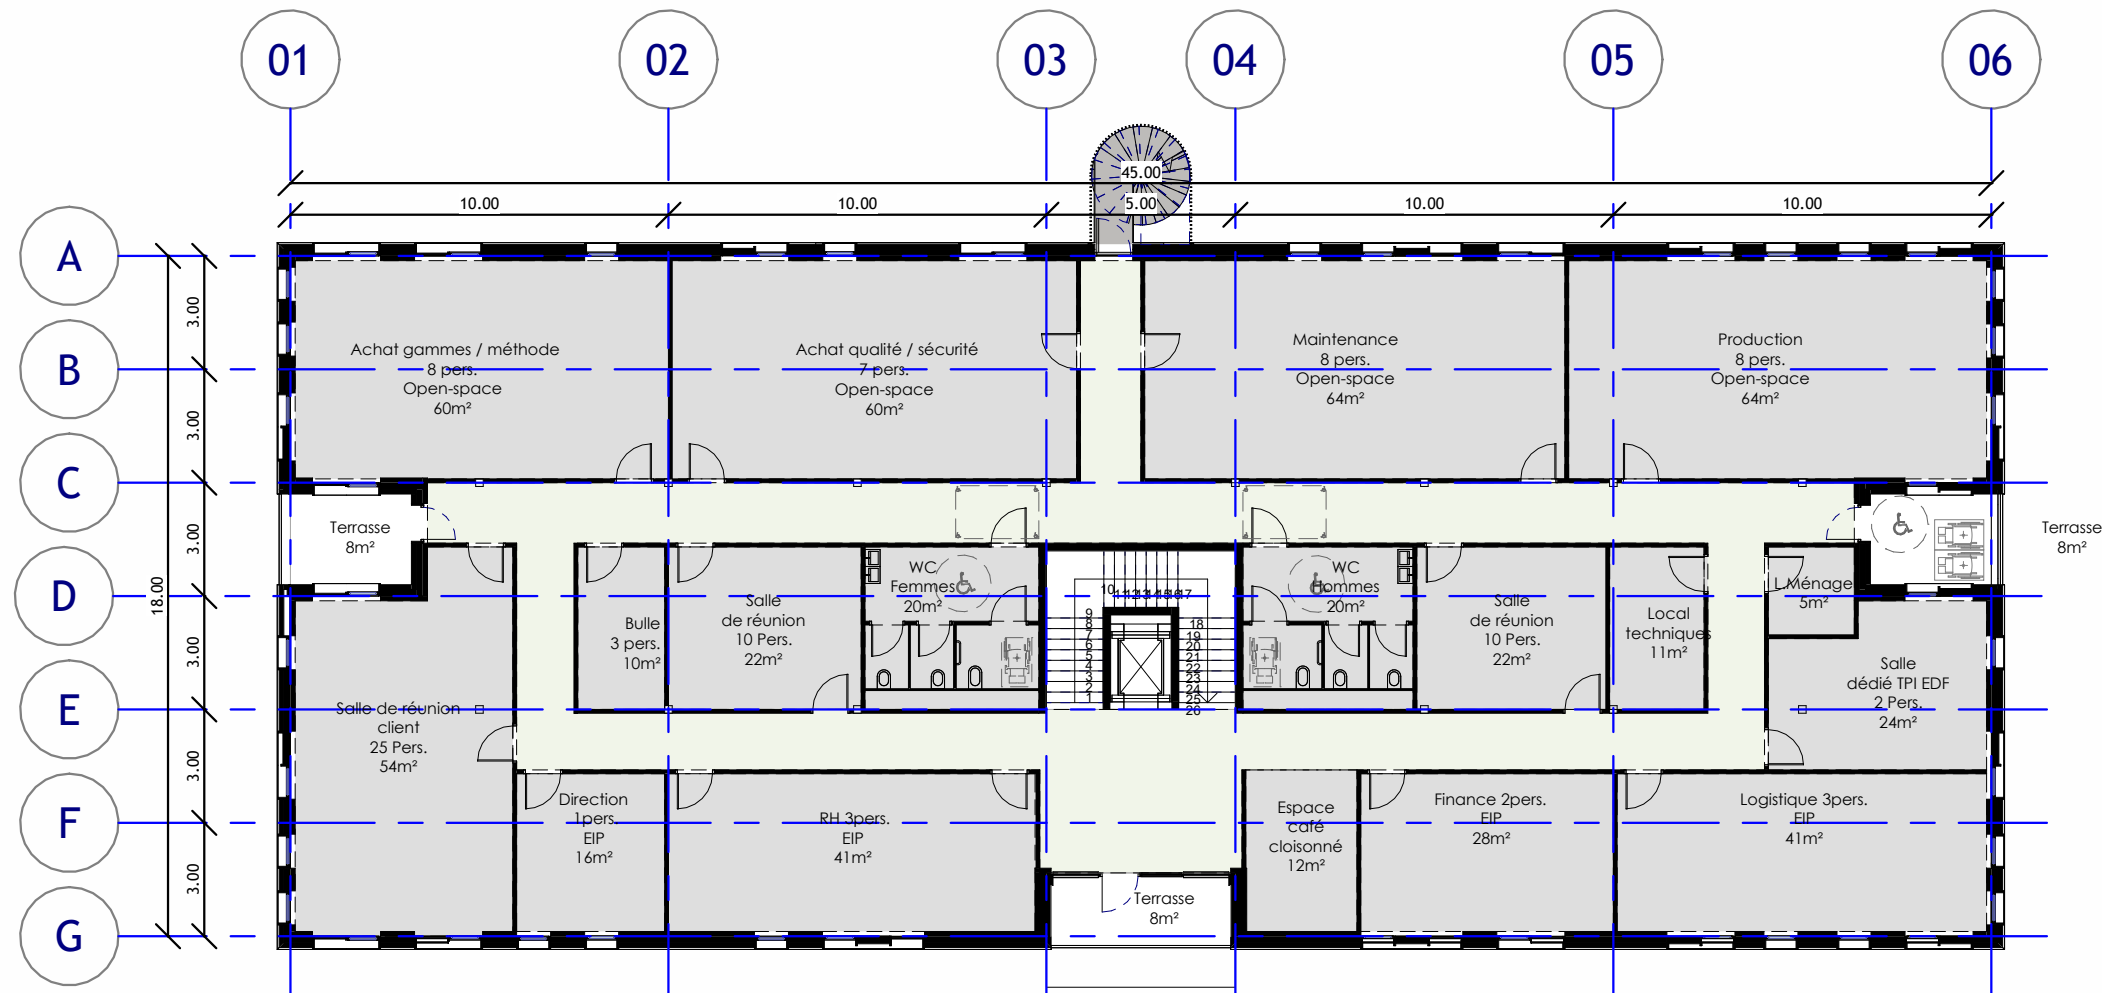

6 Niveau R+1
Ech : 1 : 200

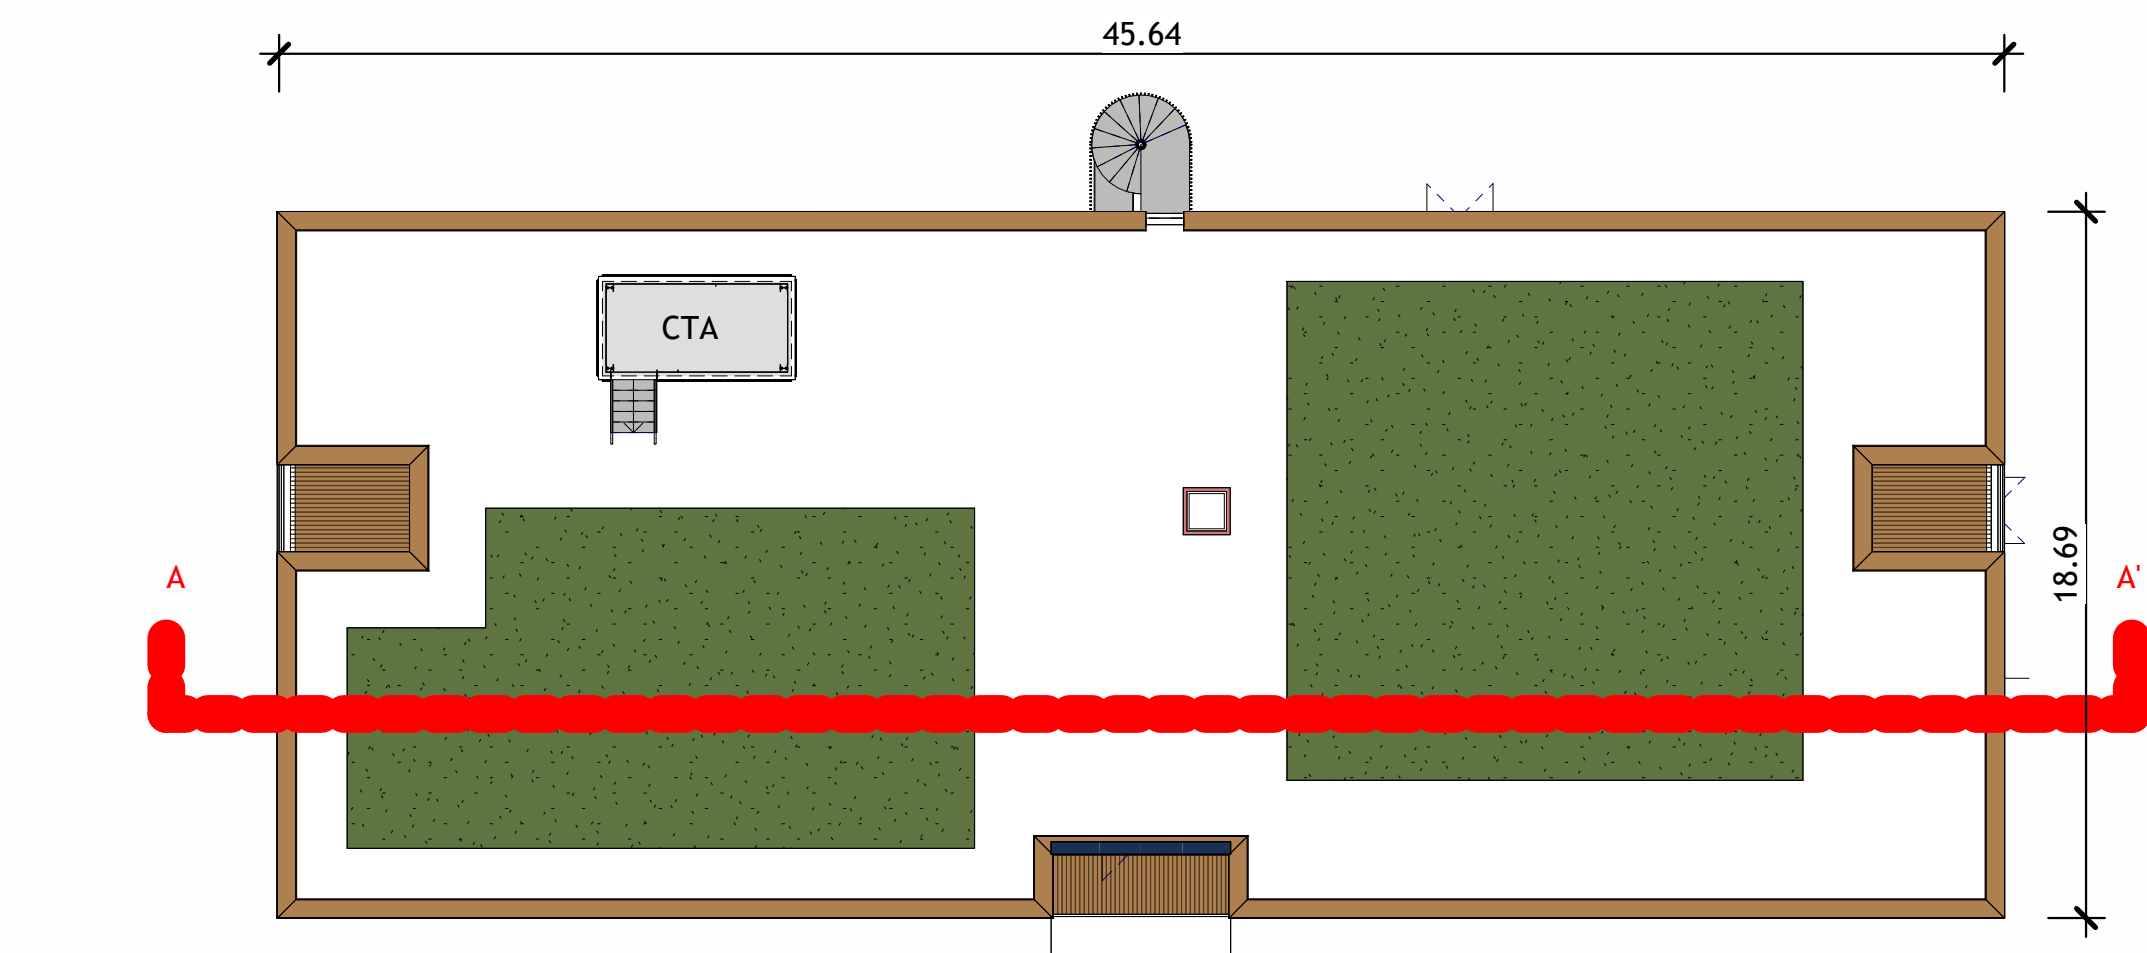


8 Plan masse
Ech : 1 : 200

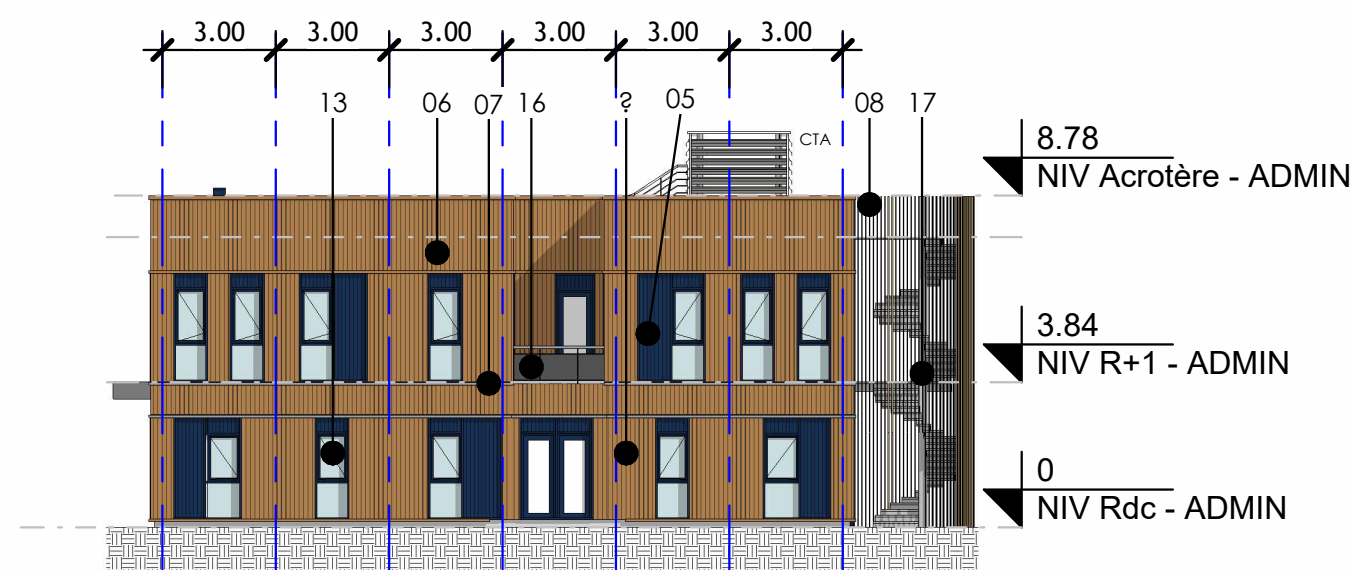


1 Façade est
Ech : 1 : 200




2 Façade ouest
Ech : 1 : 200

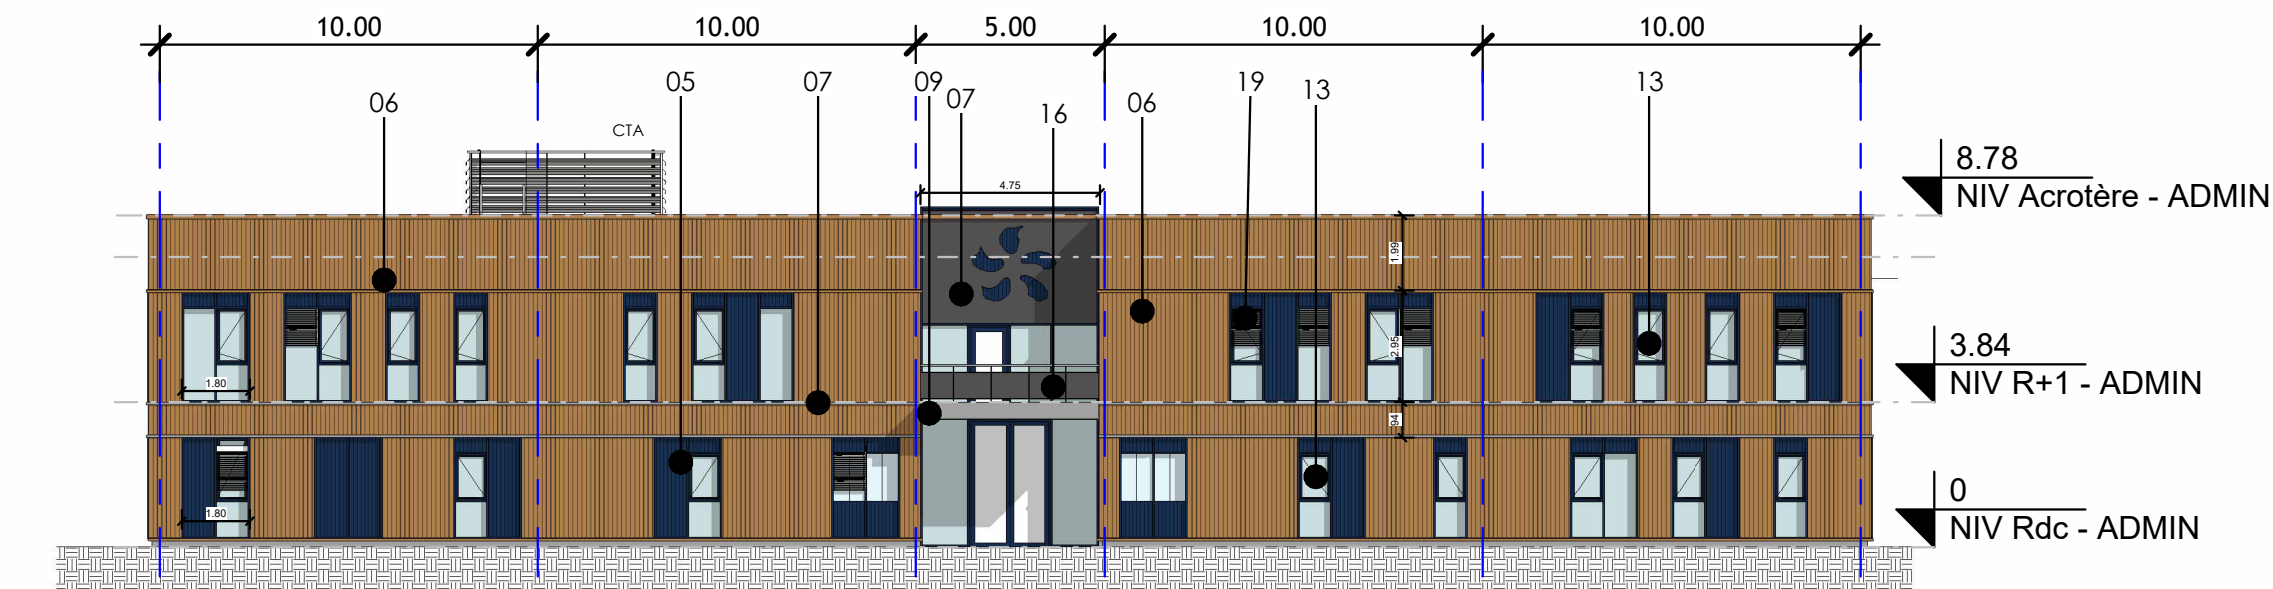

3 Façade sud
Ech : 1 : 200

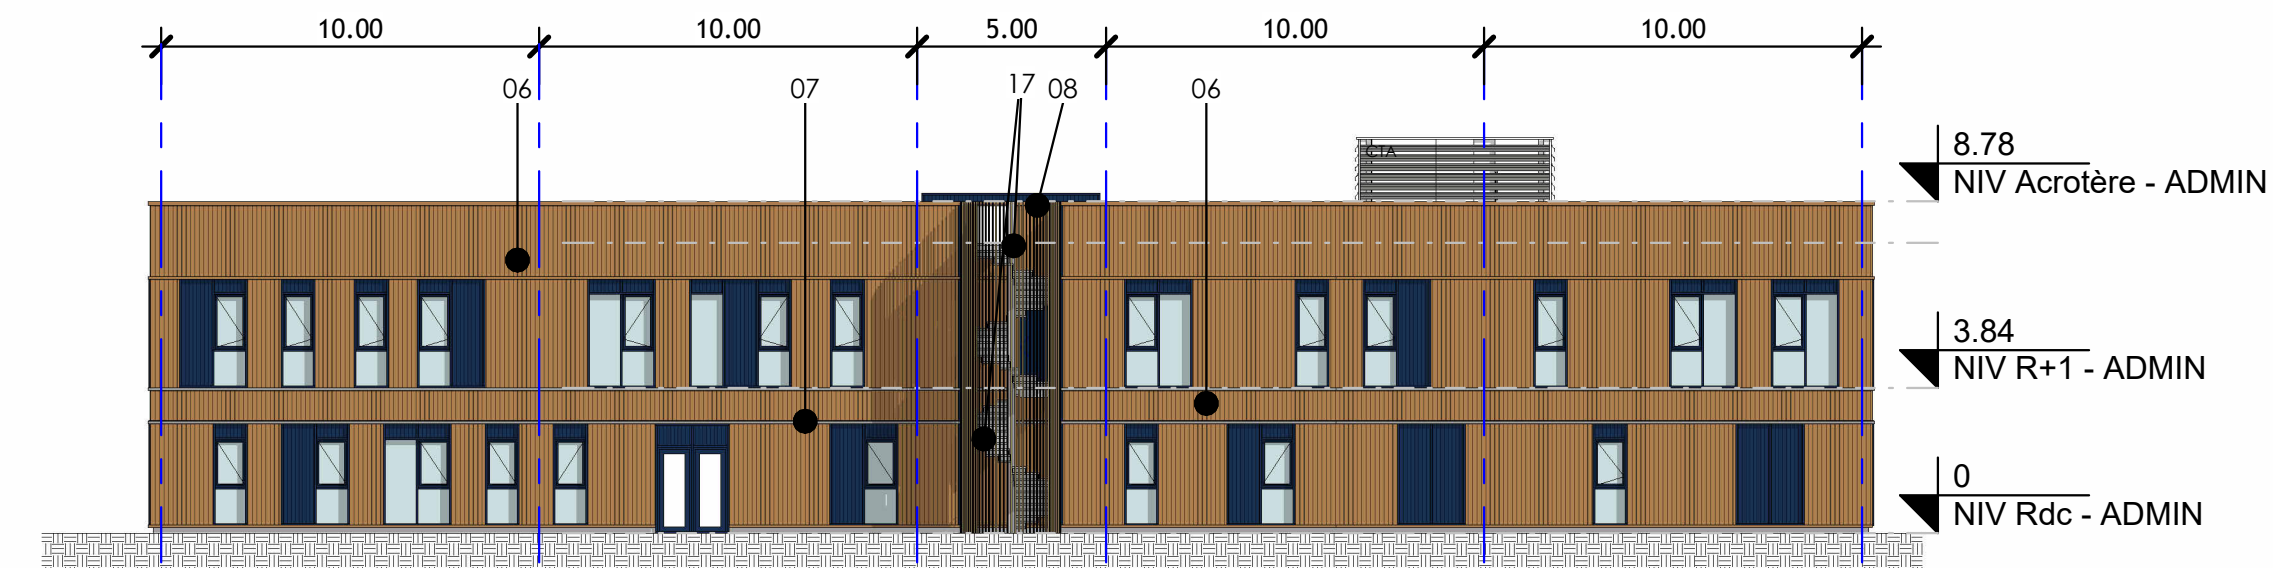


4 Façade nord
Ech : 1 : 200

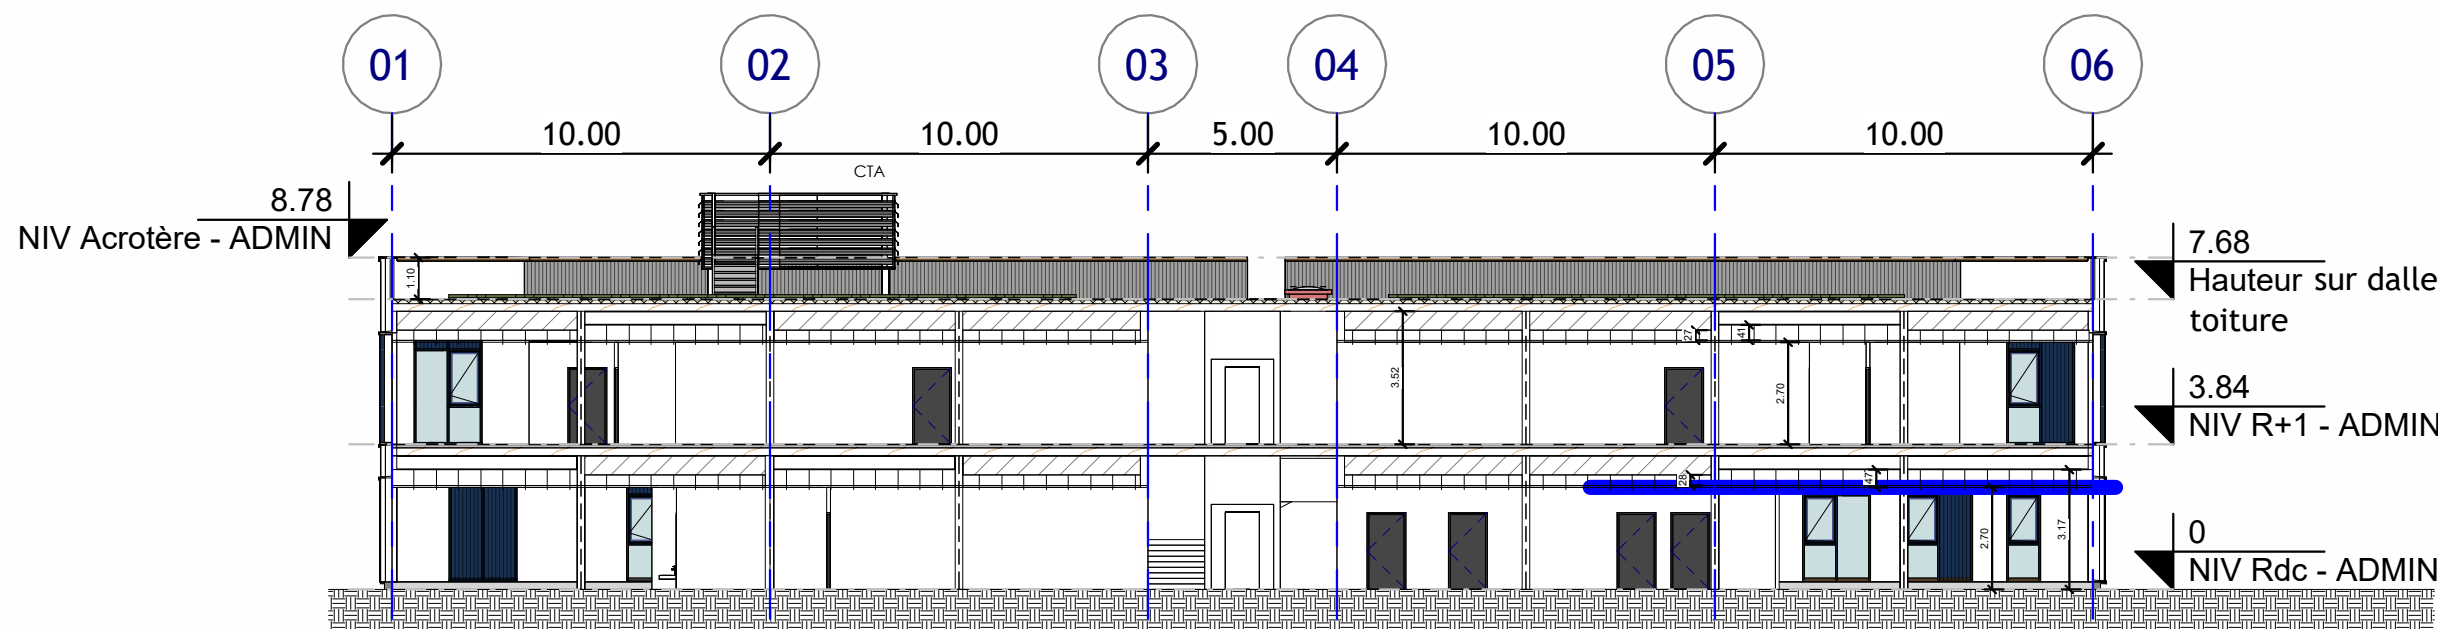

7 Coupe bâtiment administratif AA'
Ech : 1 : 200

LEGENDE MATERIAUX FAÇADE :

- 01- Bardage Sinusoïdal moyennes ondes, Pose Horizontale
Teinte Aluminium Blanc RAL 9006 ou équivalent
- 02- Bardage Sinusoïdal petites ondes, Pose Verticale
Teinte Aluminium Blanc RAL 9006 ou équivalent
- 03- Bardage Sinusoïdal petites ondes, Pose Horizontale
Teinte Aluminium Blanc RAL 9006 ou équivalent
- 04- Bardage Sinusoïdal petites ondes, Pose Horizontale
Teinte Bleu cobalt RAL 5013 ou équivalent
- 05- Bardage Sinusoïdal petites ondes, Pose Verticale
Teinte Bleu cobalt RAL 5013 ou équivalent
- 06- Bardage à claire-voie bois type Neolife - SMART 9, Pose Verticale
Teinte SUN RAL 1011 ou équivalent
- 07- Habillage en Tôle perforée ,
Teinte Aluminium Blanc RAL 9006 ou équivalent
- 08- Habillage en Bois ,
Teinte RedCedar ou équivalent
- 09- Habillage Auvent en Alucobond ,
Teinte Aluminium Blanc RAL 9006 ou équivalent
- 10- Polycarbonate, Pose Verticale
Teinte Cristal ou équivalent
- 11- Porte sectionnelle,
Teinte Bleu cobalt RAL 5013 ou équivalent
- 12- Porte métallique Issue de secours,
Teinte Bleu cobalt RAL 5013 ou équivalent
- 13- Menuiseries en Aluminium, Vitrage translucide
Teinte Bleu cobalt RAL 5013 ou équivalent
- 14- Bavette métallique horizontale,
Teinte Bleu cobalt RAL 5013 ou équivalent
- 15- Couvre joint en épingle vertical ,
Teinte Bleu cobalt RAL 5013 ou équivalent
- 16- Garde-corps en Tôle perforée ,
Teinte Aluminium Blanc RAL 9006 ou équivalent
- 17- Escalier hélicoïdal, Acier galvanisé ou équivalent
- 18- Échelle à Crinoline, Acier galvanisé ou équivalent
- 19- Brise soleil à lames orientables (BSO), en aluminium ou équivalent
- 20- Local vélos type Abripius MOSAÏC,
Structure Bleu cobalt RAL 5013 , Habillage lames de bois

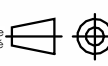Buyer's logo and name						
						
Project name/Buyer's job number/Project Location/Equipment service						
UHX - Usine Heat eXchanger						
Buyer's order number		Buyer's equipment tag number		Buyer's material requisition number		
Title						
007 - Plan bâtiment administratif / coupe / façades						
Space for stamping						
Revision History						
Rev.	Revision Date	Created By	Checked By	Approved By	Description	
	30/07/26	Farid ABOULACHE	Marianne LAVALETTE	Frédéric MÈNIÈRE		
	Description of the latest revision: First issue					
Export Status		US Origin		Assigned ECON	Confidentiality Status	
Originator		Project Document Code UHX02EAPS--ARCHIDA007		Customer Document Code	Customer Rev.	
lesateliers4+		Document Status		Seller baseline	Reason for Submital	
		Document 				
Revision 0		Issuance Date 30/07/26		Format A0	Language FR	Page