



1-S Façade Sud - USINE
Ech : 1 : 300




1-N Façade Nord - USINE
Ech : 1 : 300

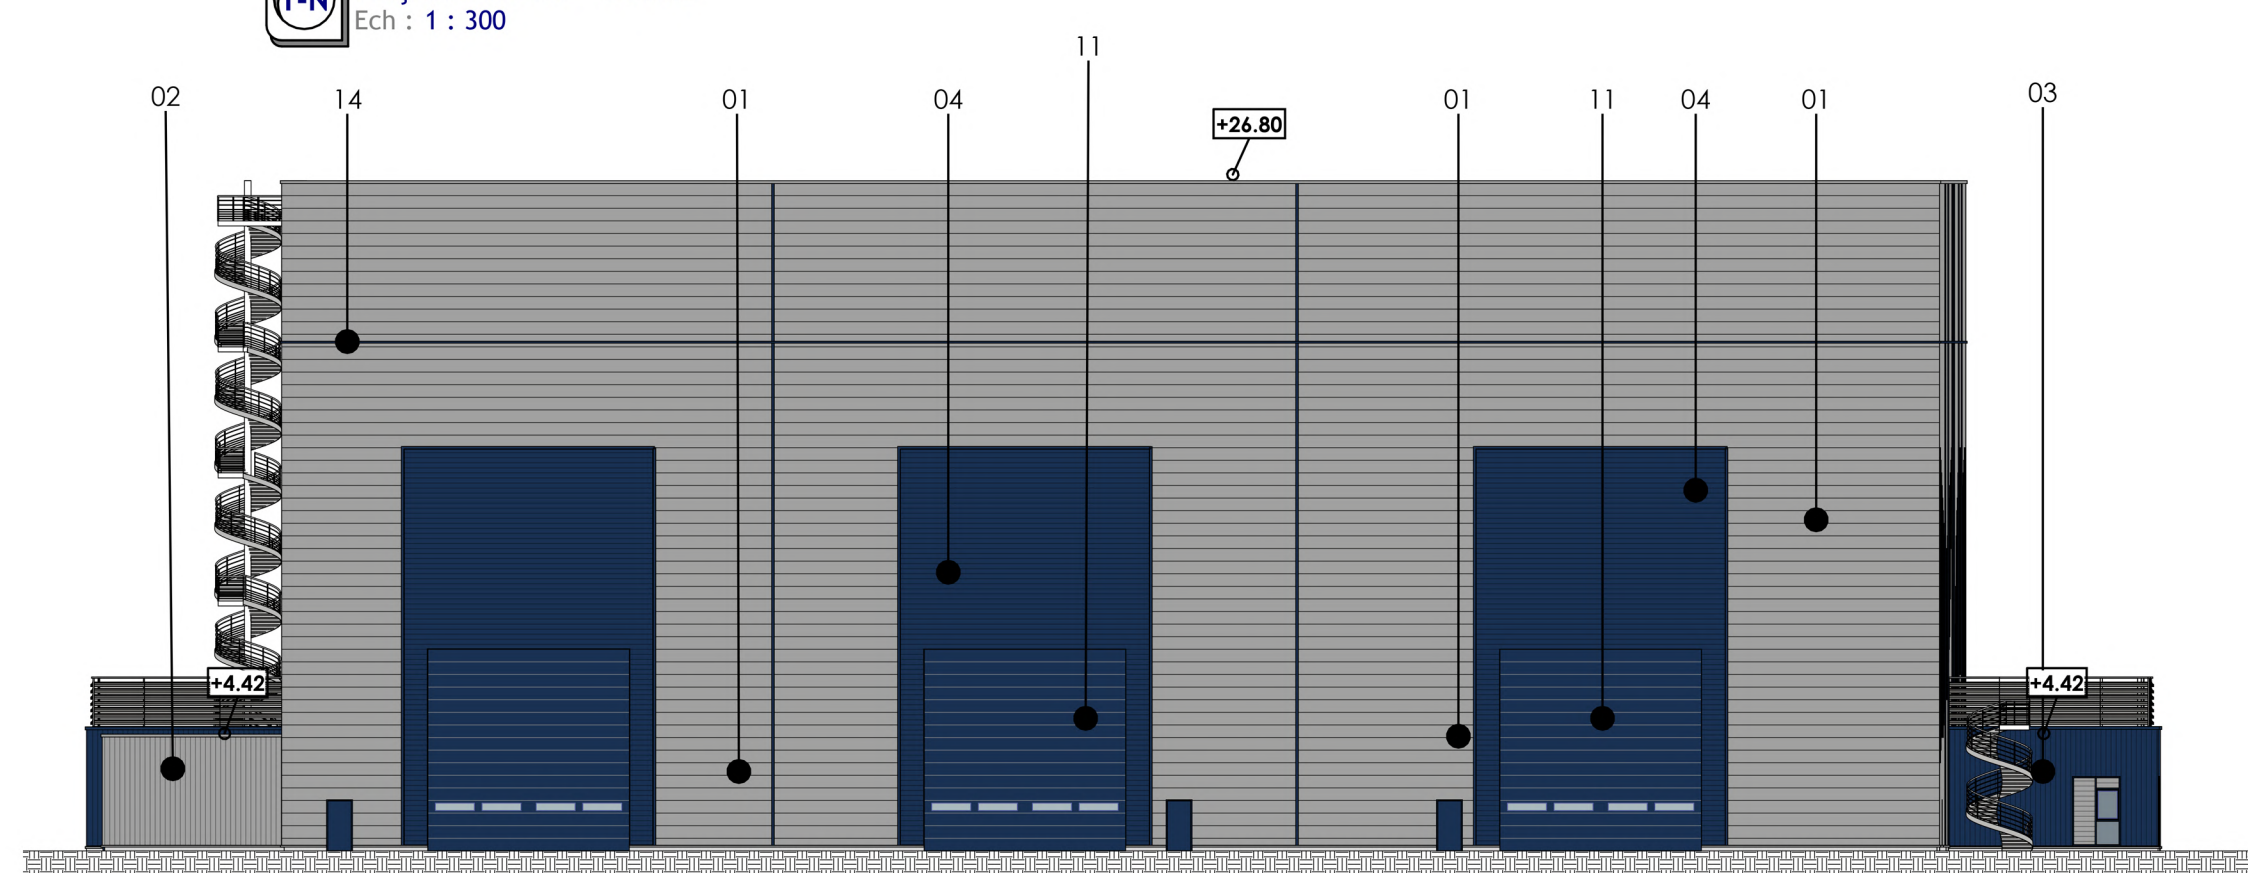


1-O Façade Ouest - USINE
Ech : 1 : 300

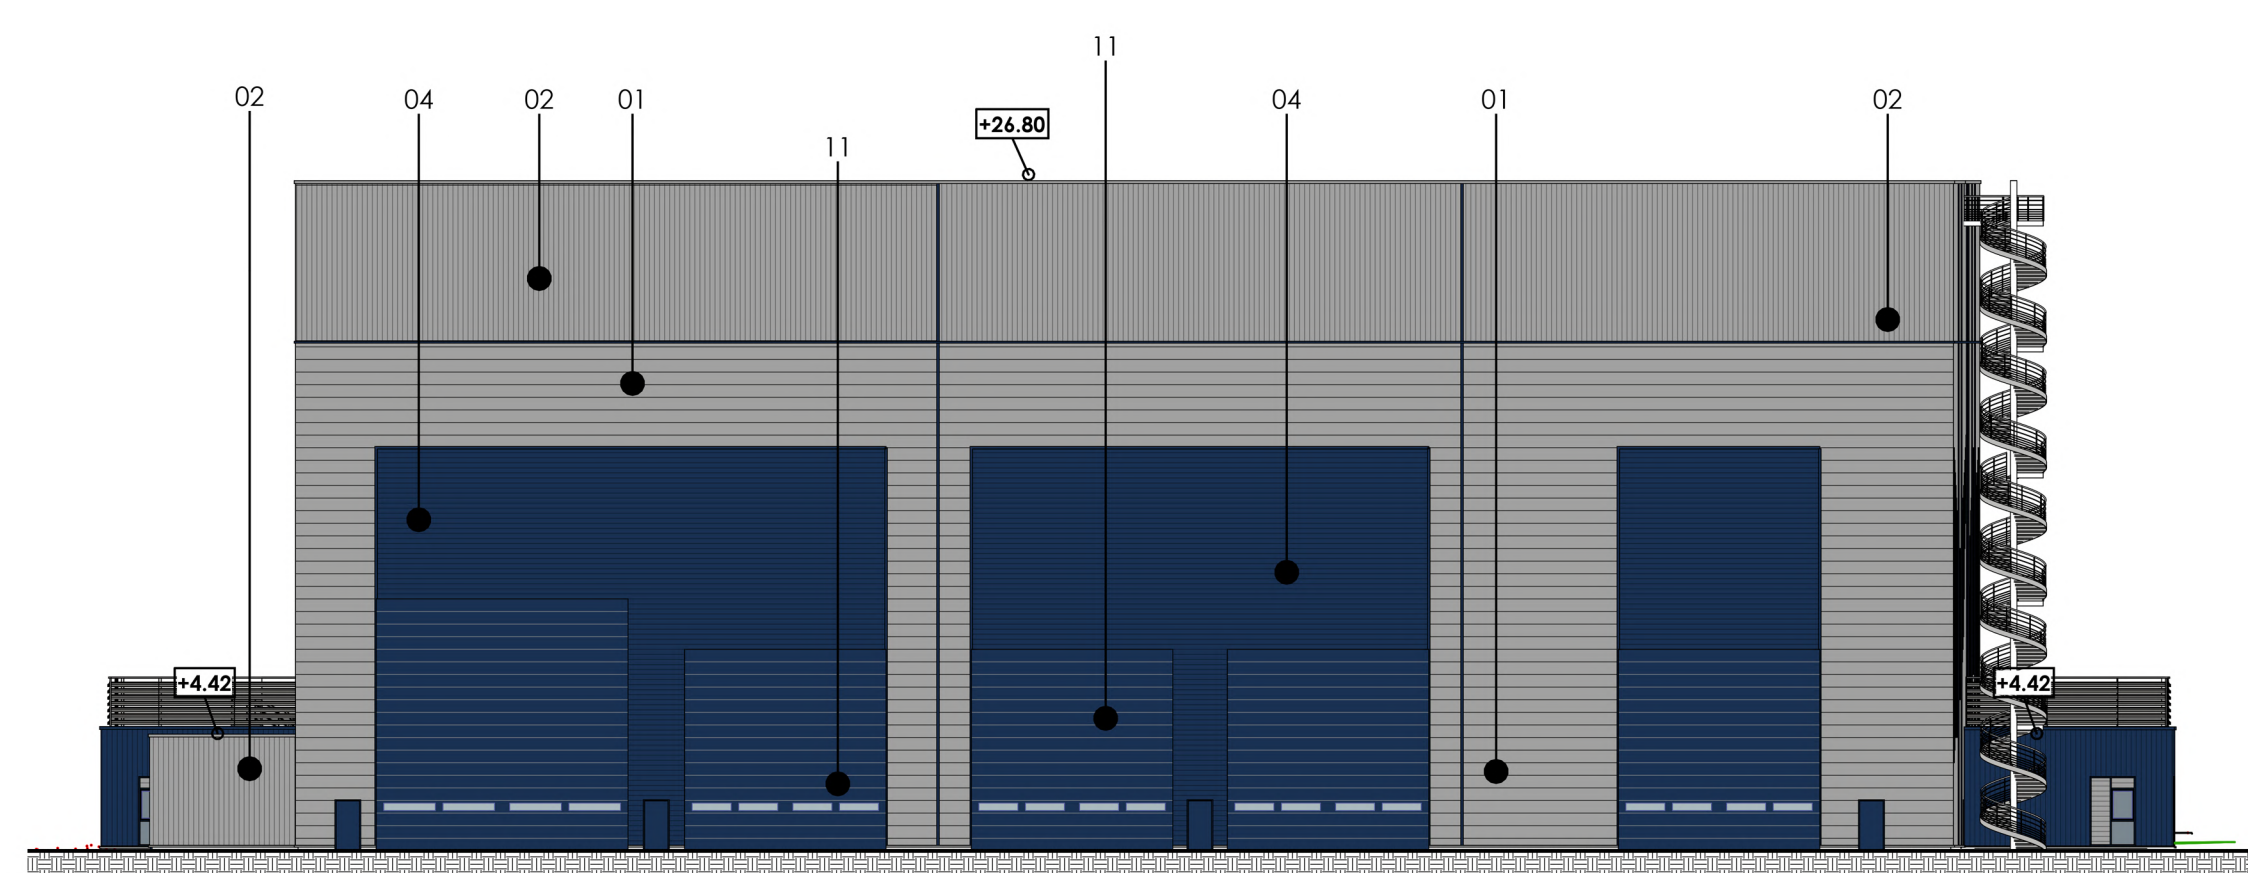


1-E Façade Est - USINE
Ech : 1 : 300

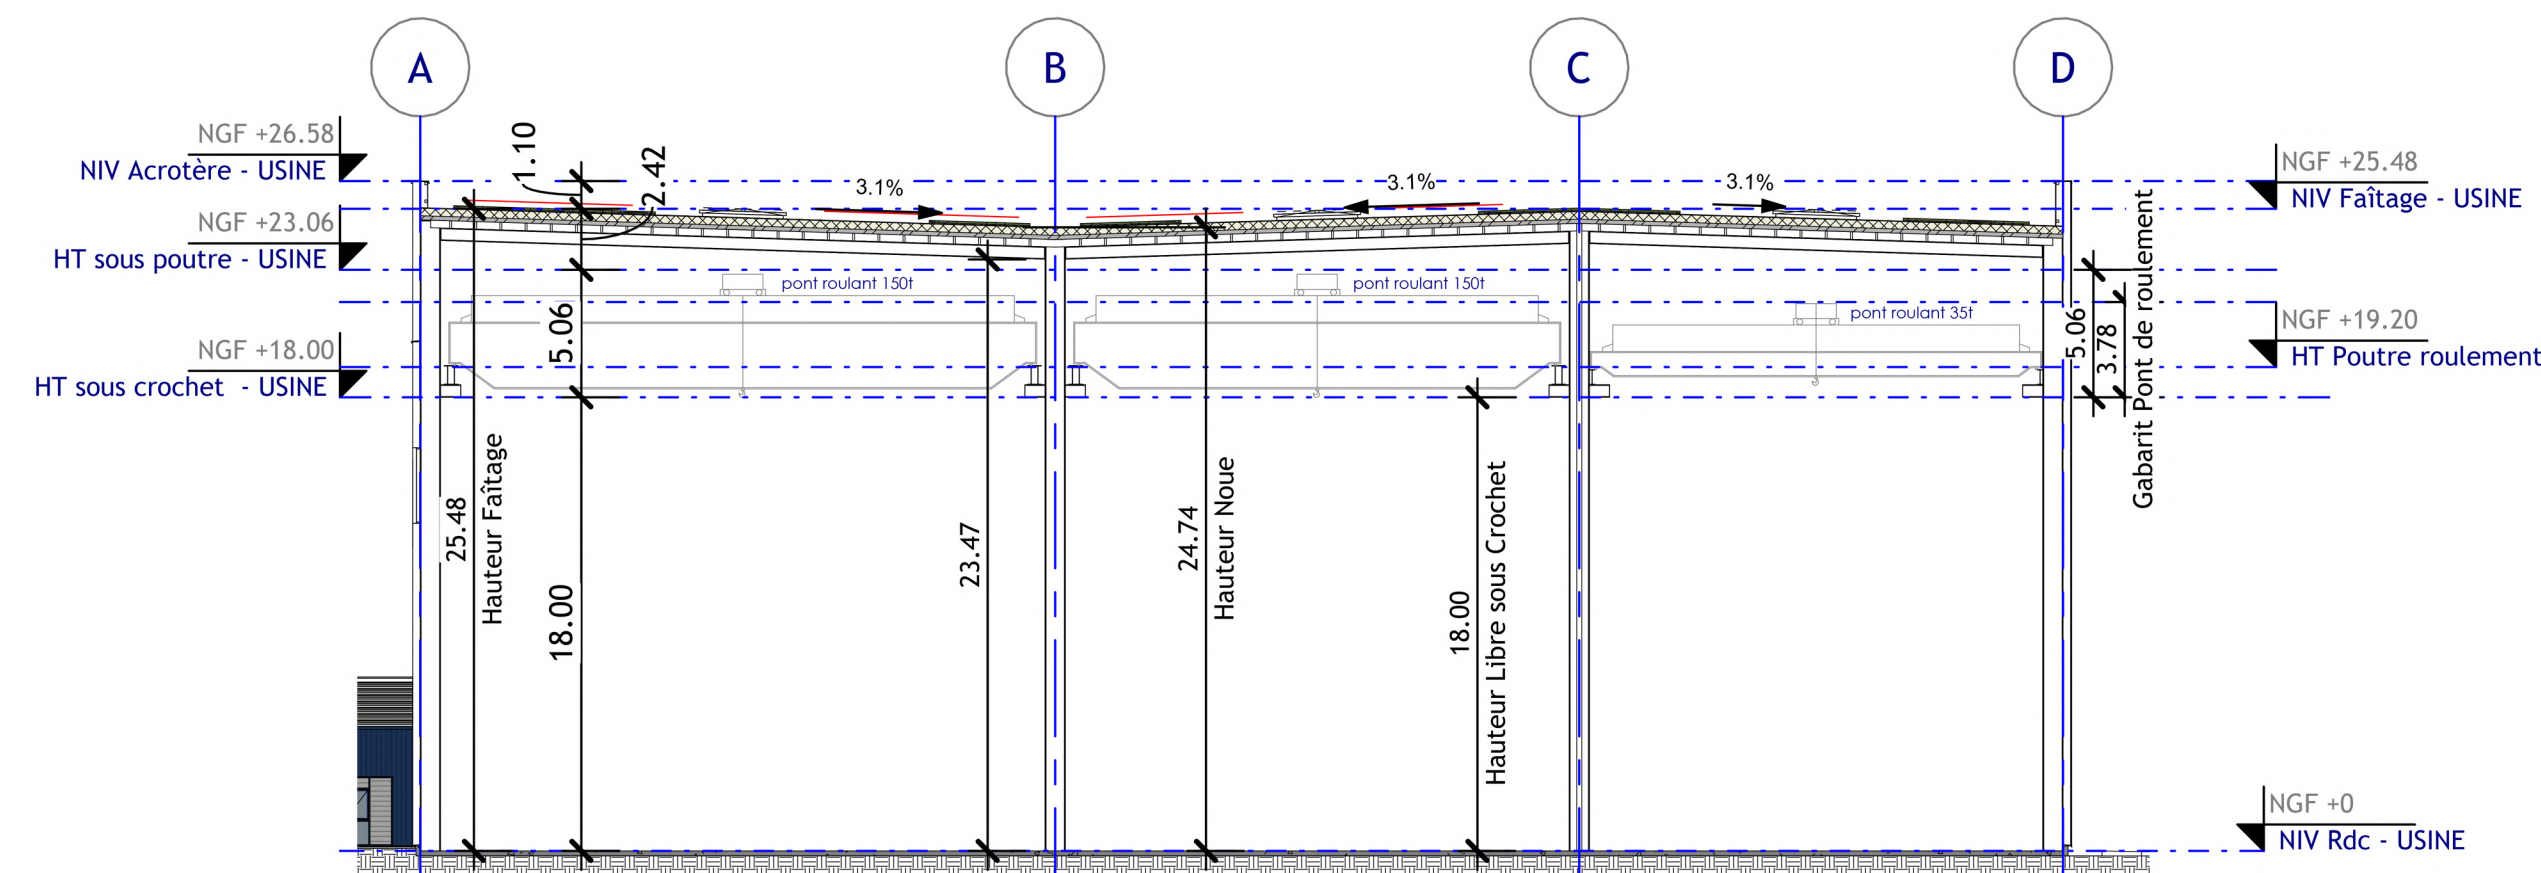


1 Coupe - Bâtiment Usine
Ech : 1 : 300

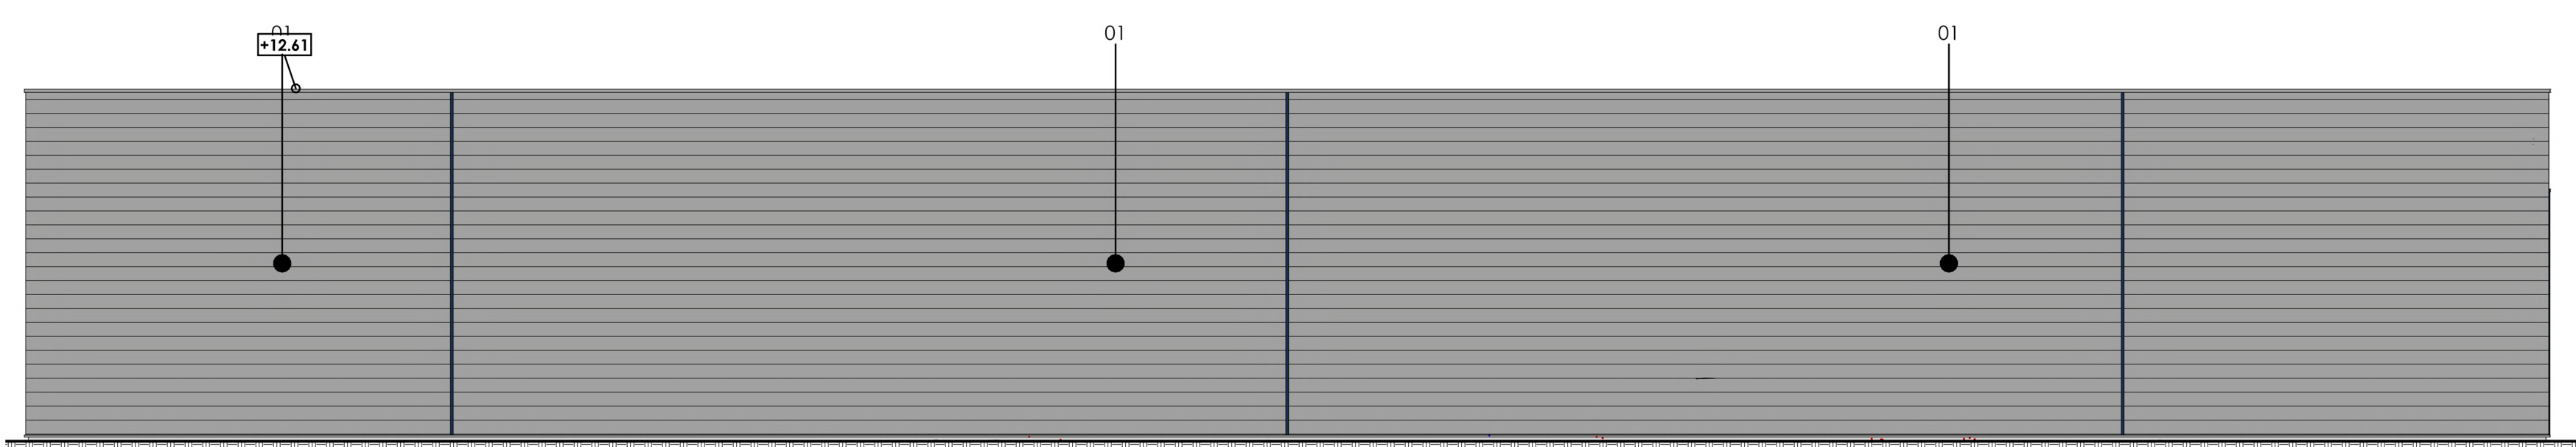


2-S Façade Sud - BAT FINITIONS
Ech : 1 : 200

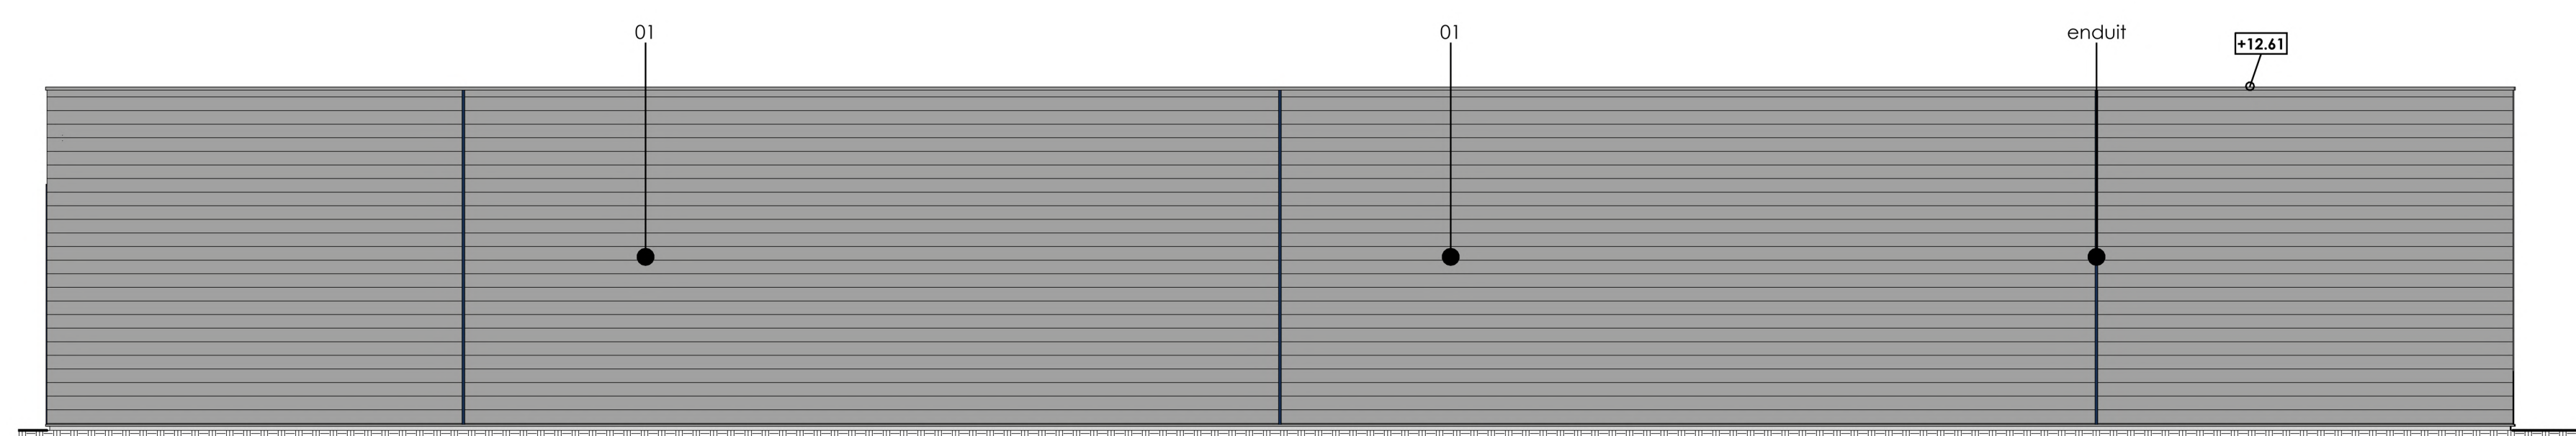


2-N Façade Nord - BAT FINITIONS
Ech : 1 : 200

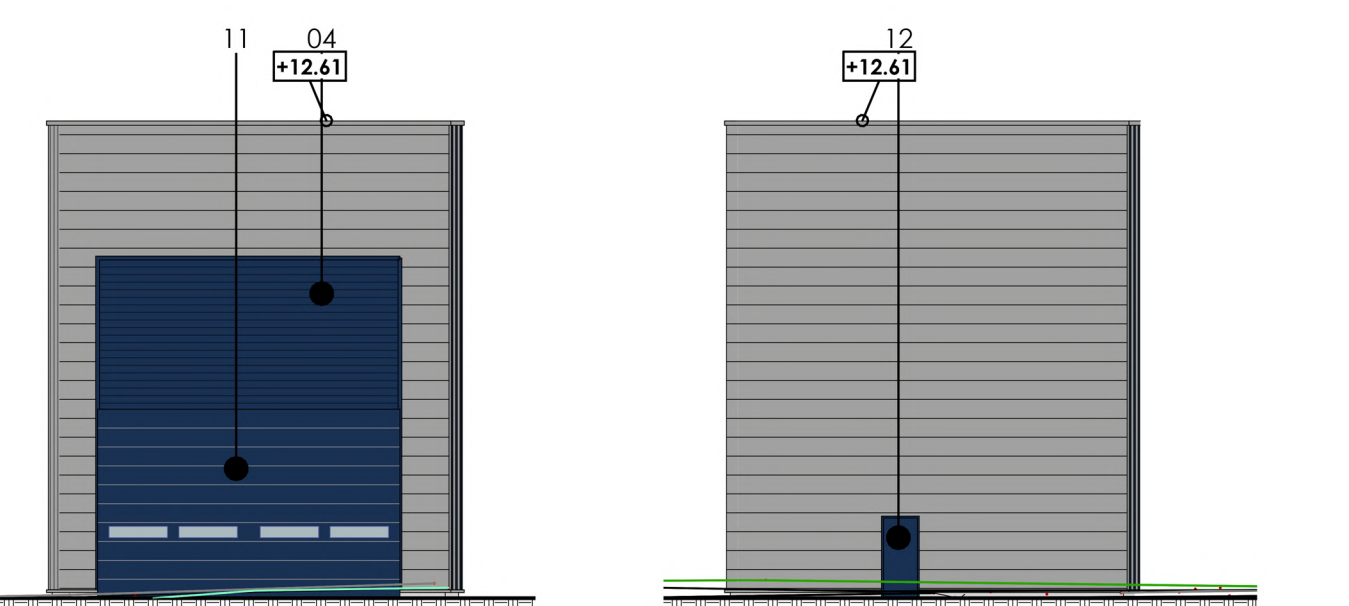


2-E Façade Est - BAT FINITIONS
Ech : 1 : 200

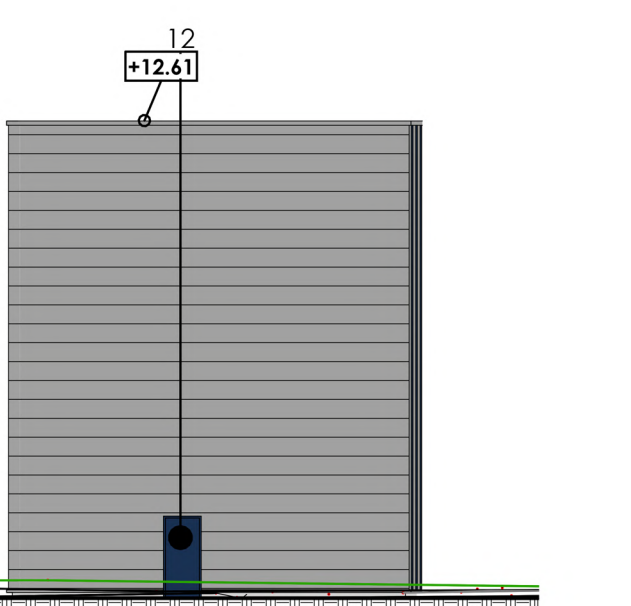


2-O Façade Ouest - BAT FINITIONS
Ech : 1 : 200

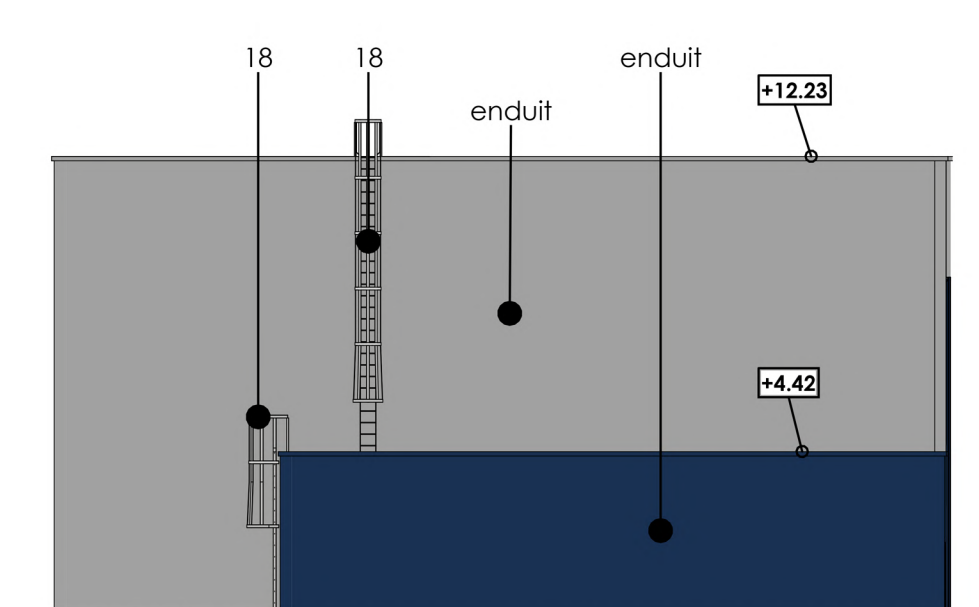


3-S Façade Sud - BAT UTILITES
Ech : 1 : 200

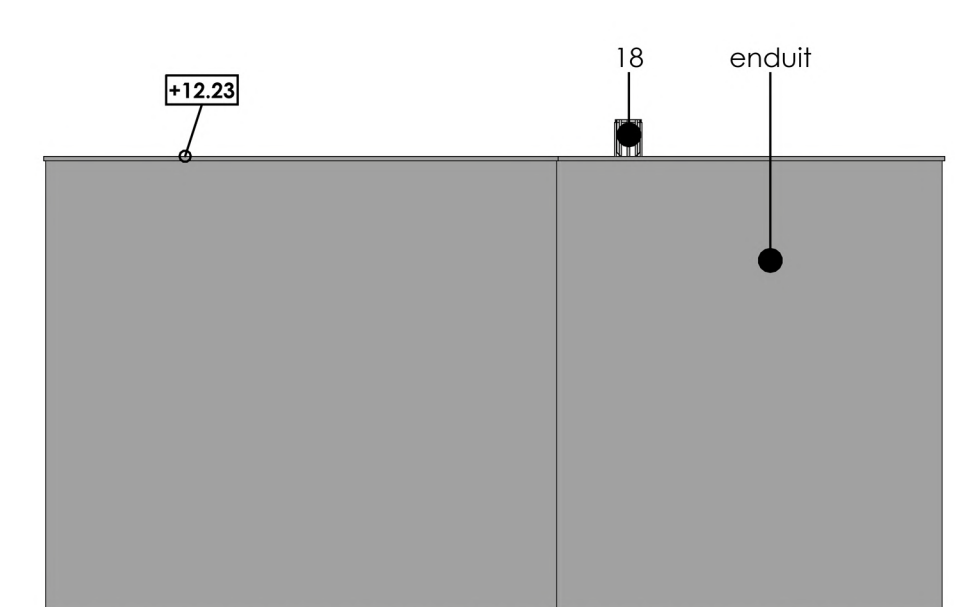


3-N Façade Nord - BAT UTILITES
Ech : 1 : 200

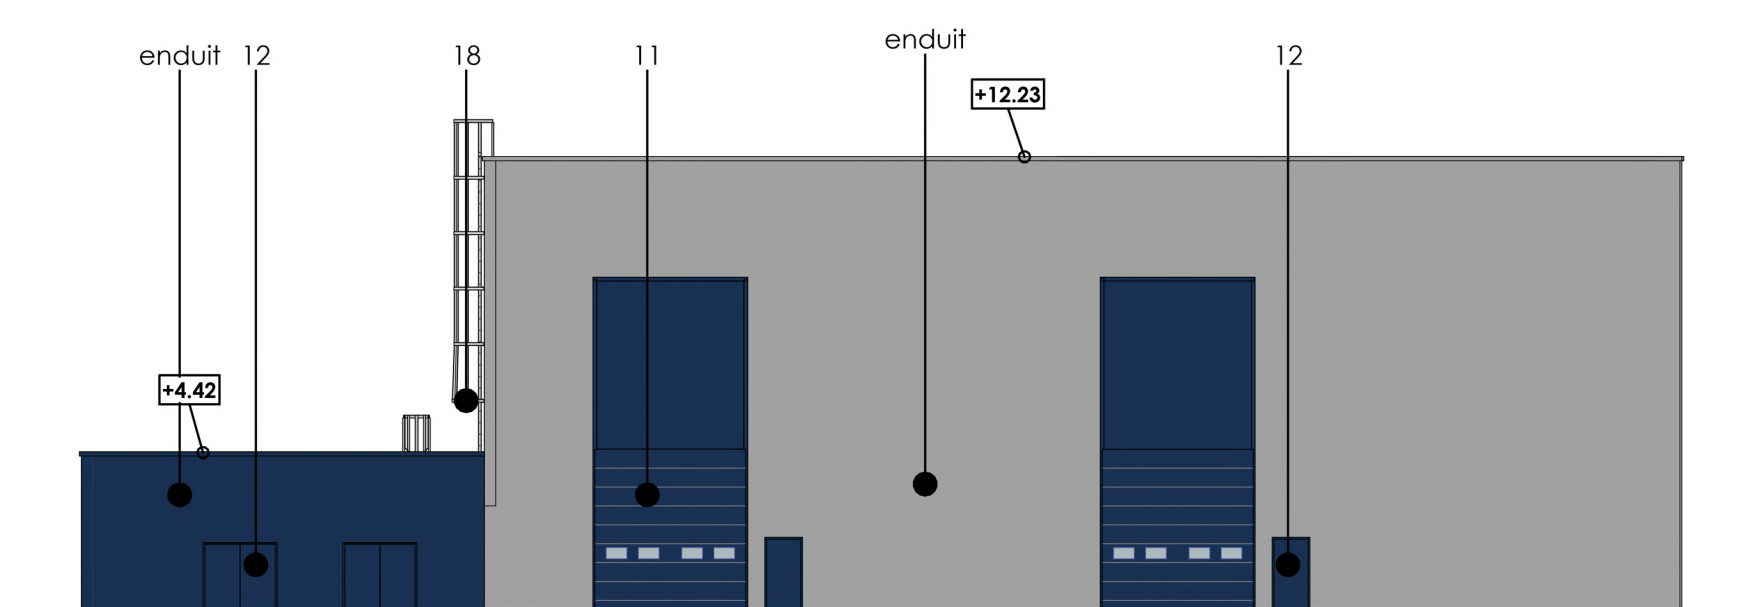


3-E Façade Est - BAT UTILITES
Ech : 1 : 200

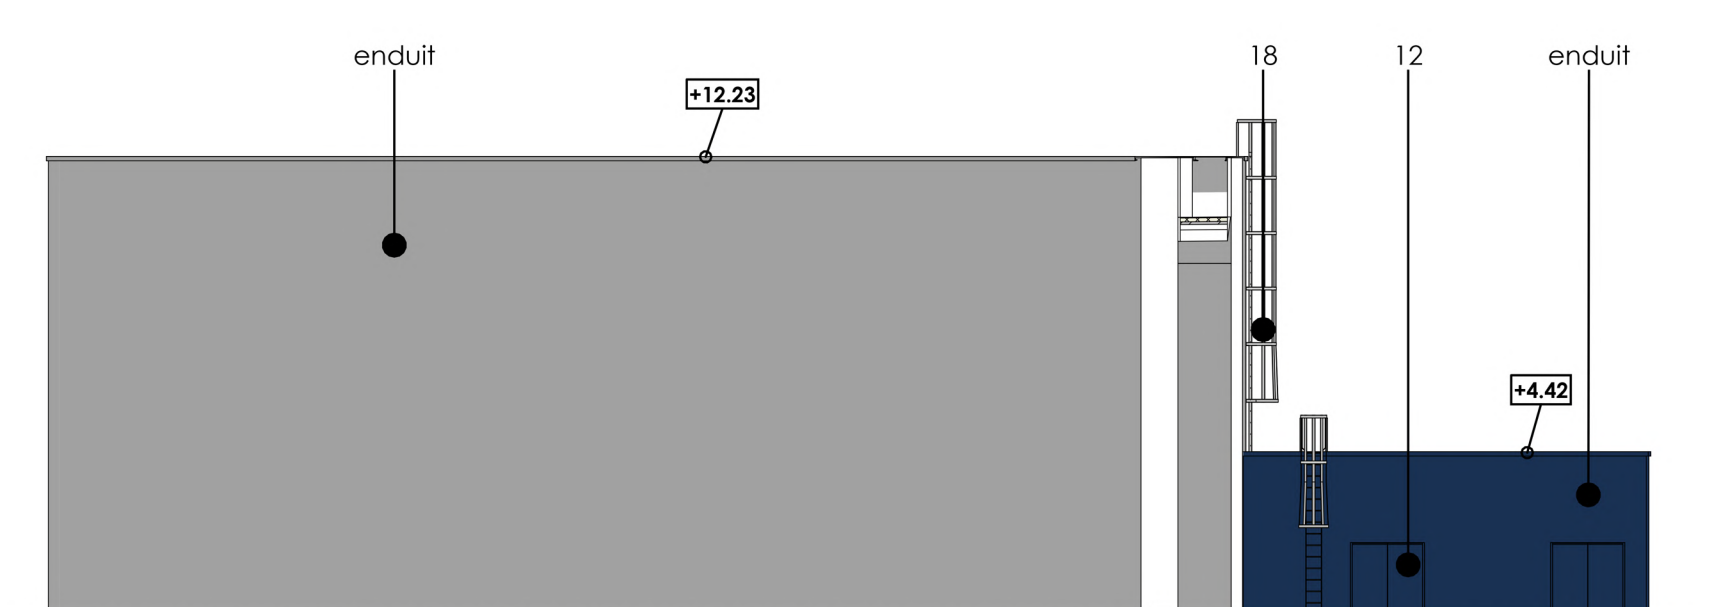


3-O Façade Ouest - BAT UTILITES
Ech : 1 : 200

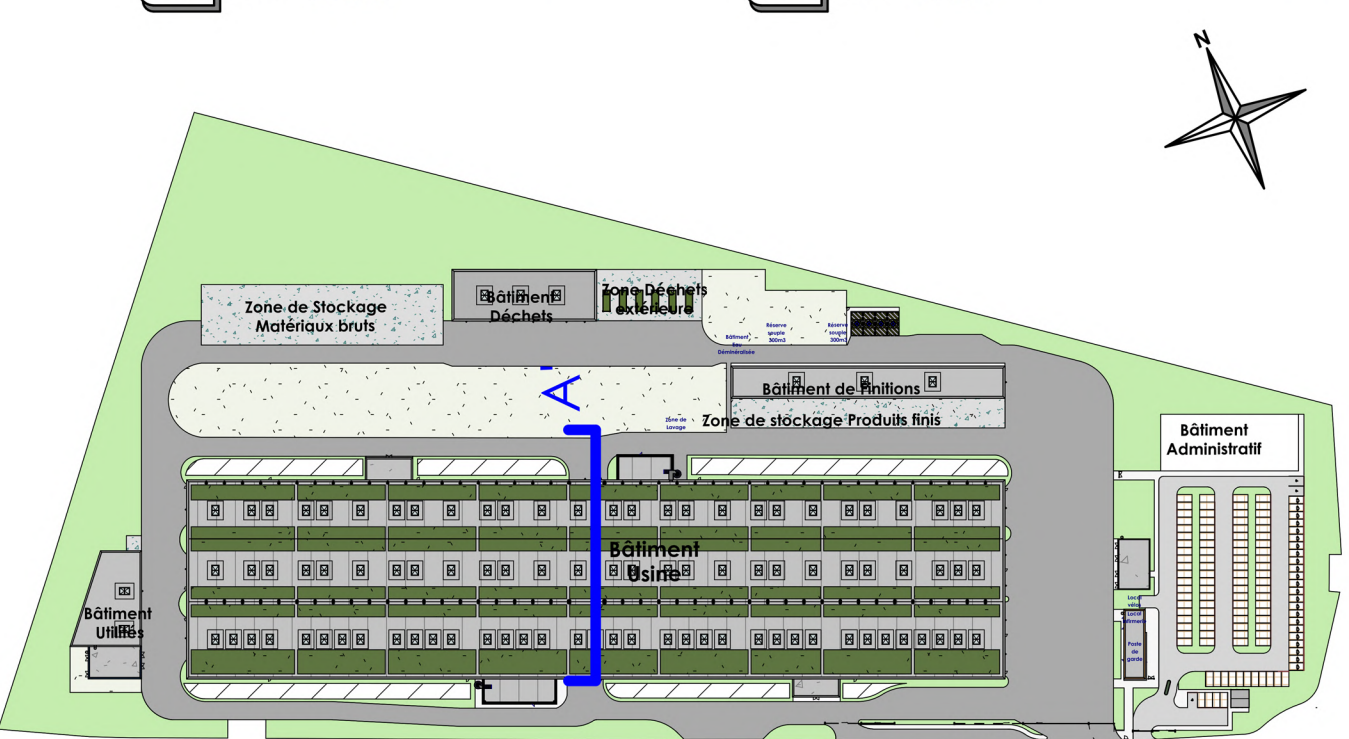


5 PLAN DE REPERAGE - FAÇADES
Ech : 1 : 2500

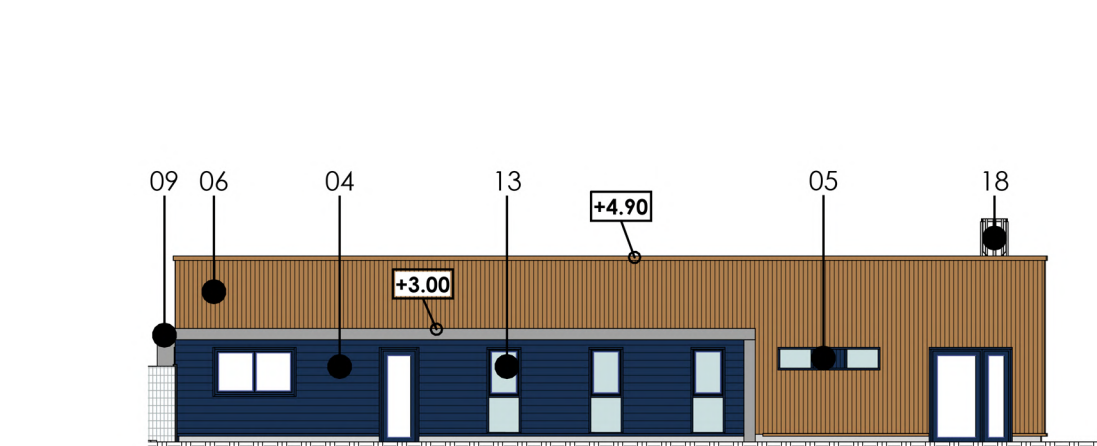


4-E Façade Est - BAT PDG
Ech : 1 : 200

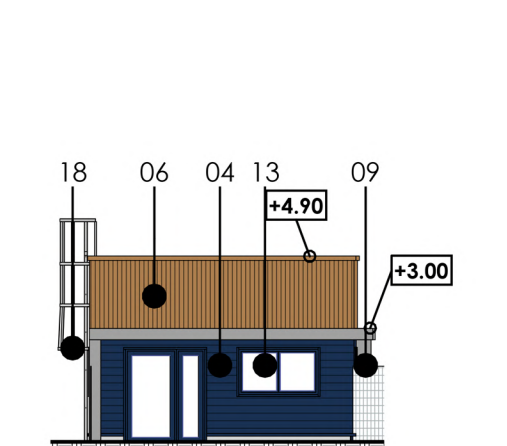


4-S Façade Sud - BAT PDG
Ech : 1 : 200

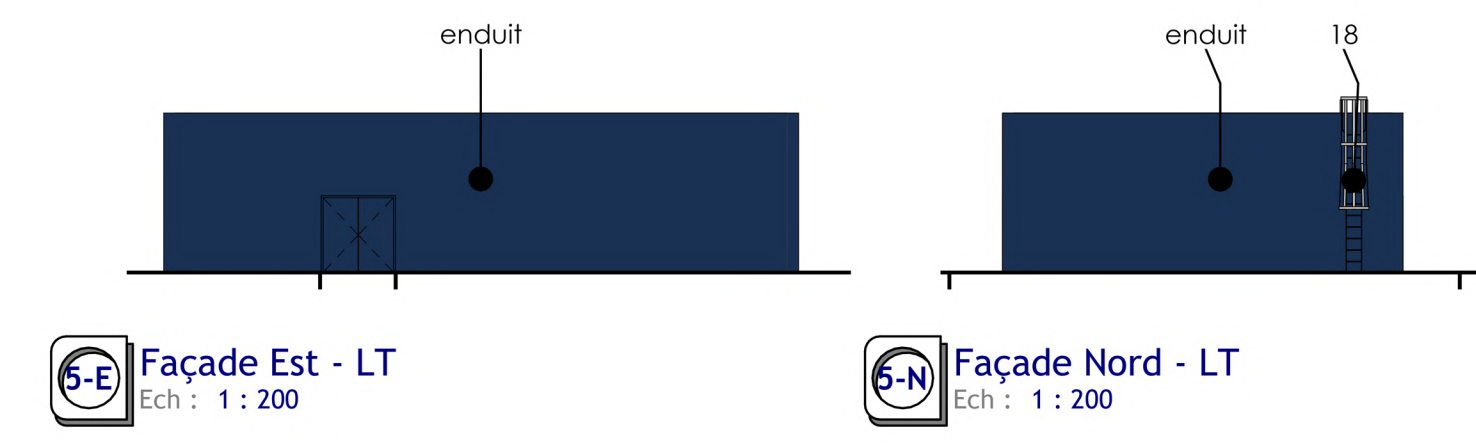


5-E Façade Est - LT
Ech : 1 : 200

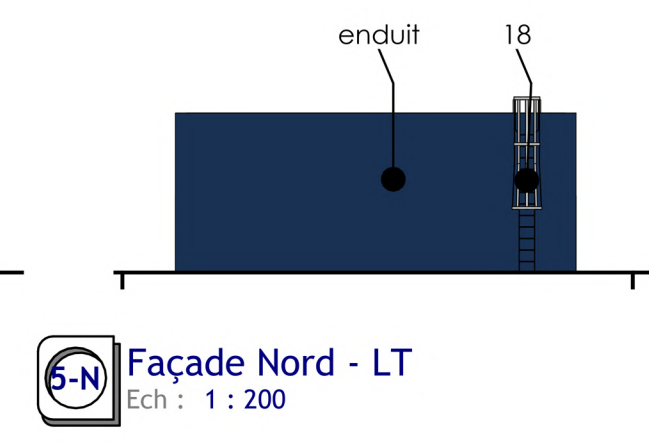


5-N Façade Nord - LT
Ech : 1 : 200

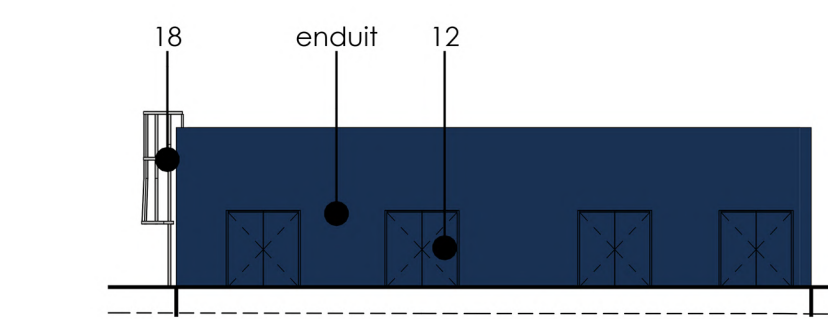


5-O Façade Ouest - LT
Ech : 1 : 200

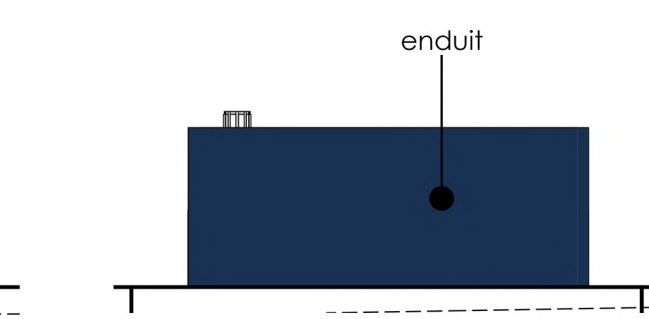


5-S Façade Sud - LT
Ech : 1 : 200

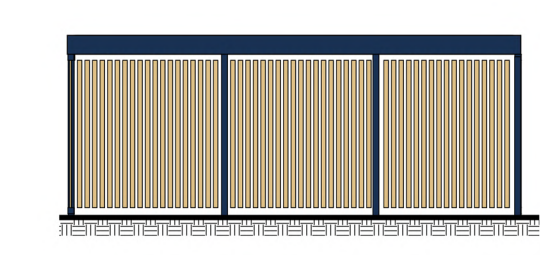


6-E Façade Est - LV
Ech : 1 : 100

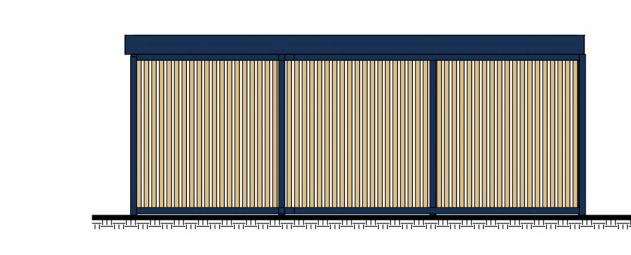

6-N Façade Nord - LV
Ech : 1 : 100

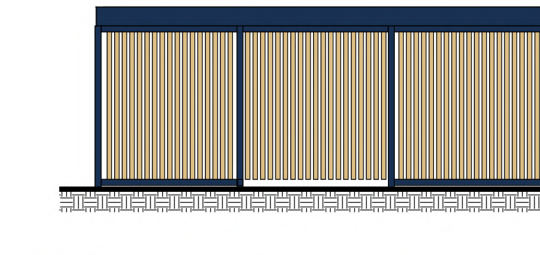

6-O Façade Ouest - LV
Ech : 1 : 100

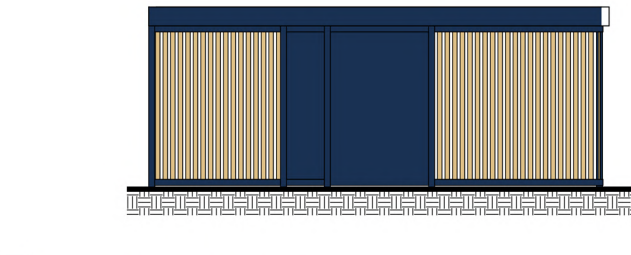

6-S Façade Sud - LV
Ech : 1 : 100

NOTA :

Etude réalisée sur fond de plan
DWG :
- Géomètre : 21-4587-PLAN TOPOGRAPHIQUE
- Plan cadastral :
- 26-5462-PLAN DE DIVISION
PDF :
- INGEOS : Annexe 3-SPL-SBA-NORDEON-Repérage Pollutions résiduelles & restrictions usage-Ind0

arabelle solutions EDF GROUP	
UHX - Usine Heat eXchanger	
Project name/Project no./number/Project Location/Equipment name	
Buyer's order number	Buyer's equipment tag number
Title	
004 - Façades générales	
Scale for stamping	
Revision History	
Rev.	Revision Date
0	30/07/2020
Created By	Checked By
FAMEL	MONTANA LAVAGNETTE
Approved By	Edouard MEBRESE
Description of the latest revision	
First issue	
Export Status	US Origin
Assigned ECEN	Confidentiality Status
Originator	Project Document Code
UHX000EAPS - ARCHIDA004	Customer Document Code
Document Status	Customer Rev.
lesateliers4+	Reason for Submittal
Version	Issuance Date
0	30/07/2026
Format	Language
AO	FR
Page	