


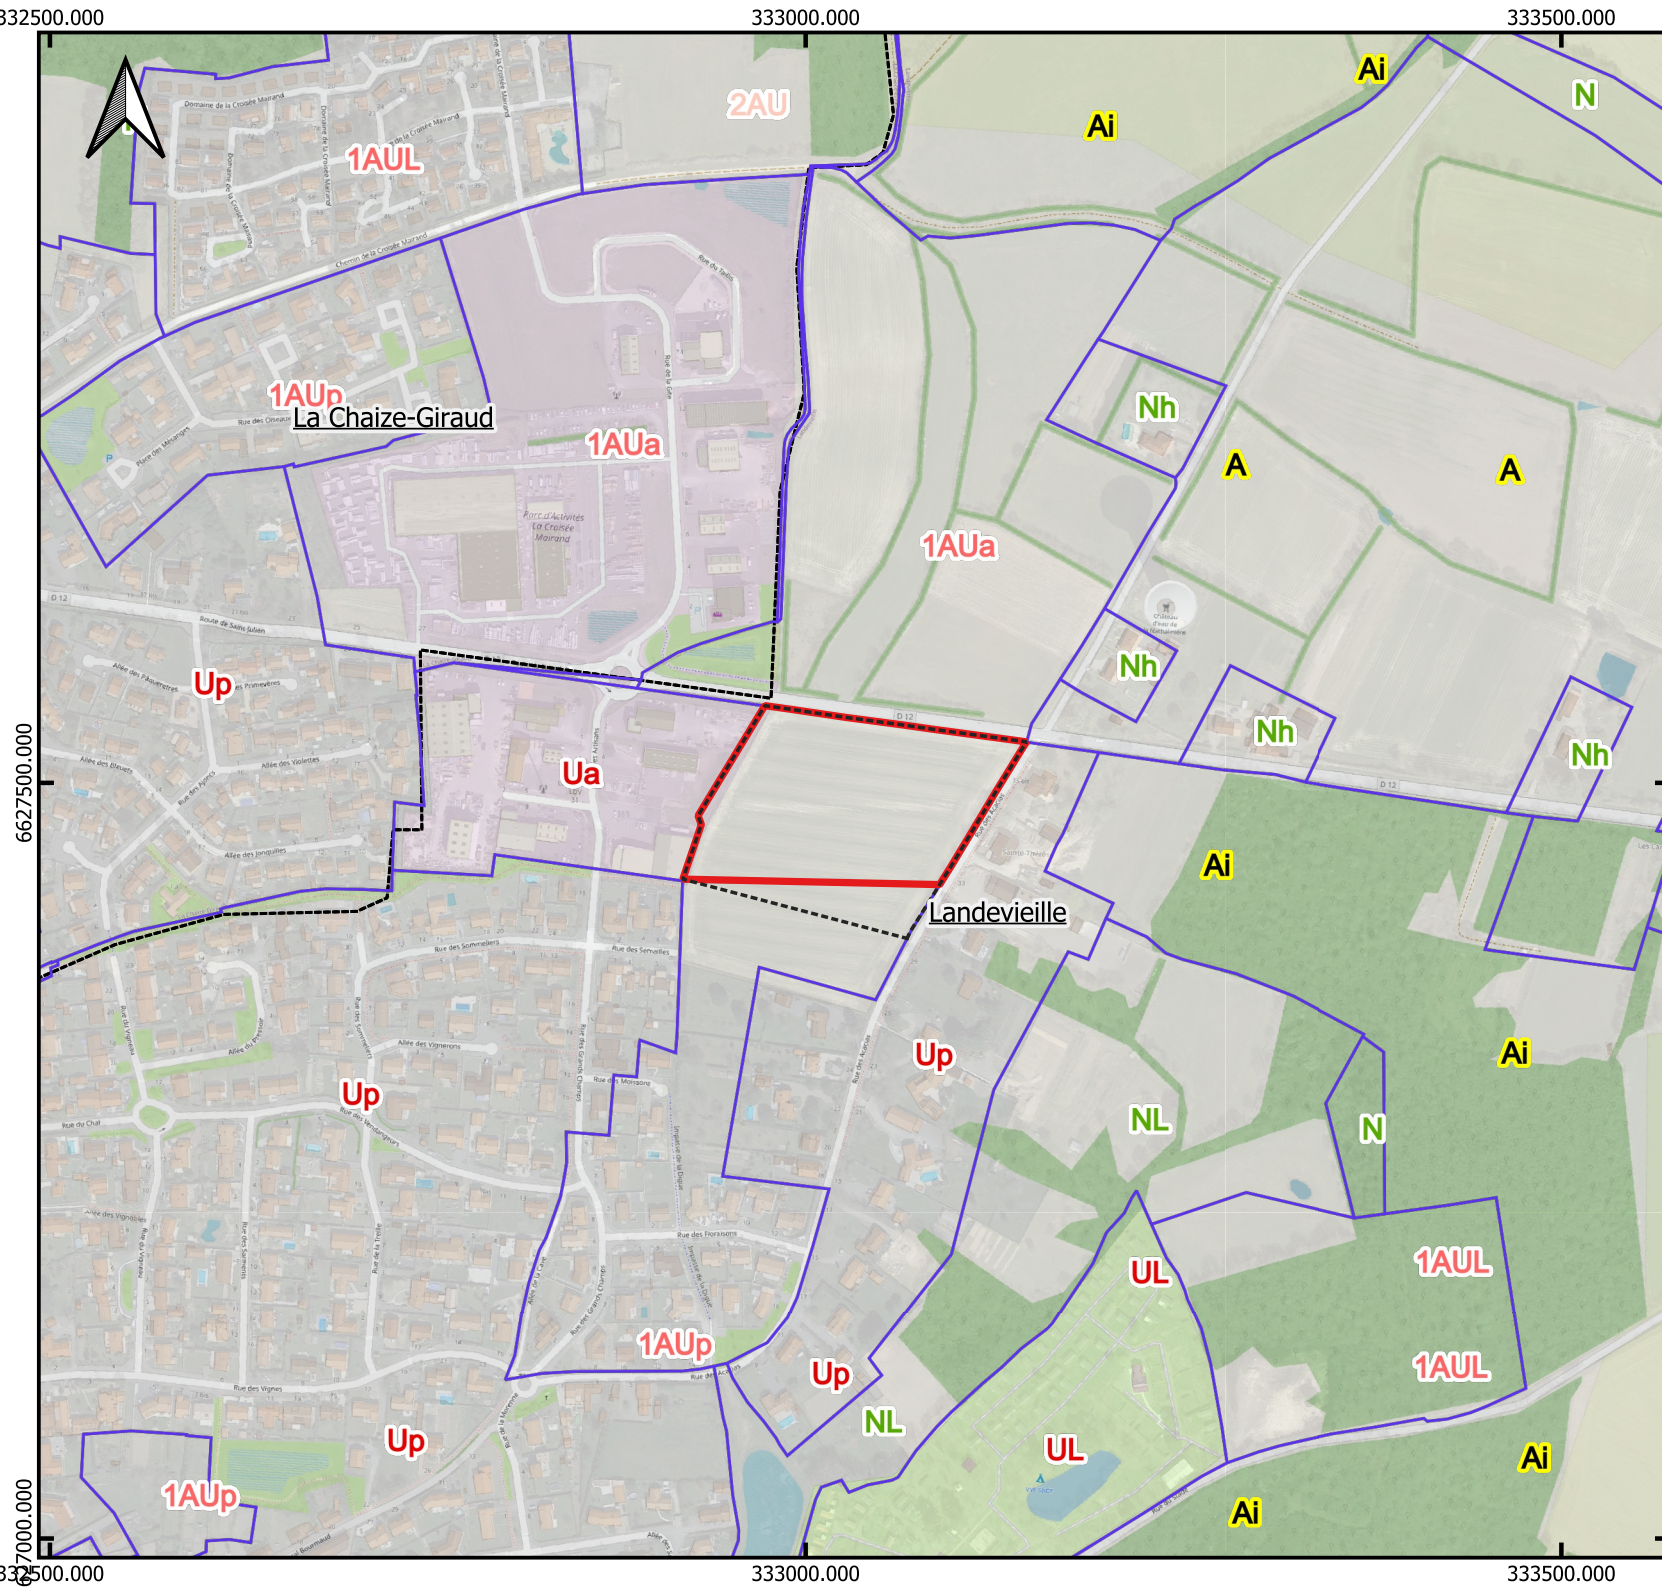

Plan de situation

Commune(s) : Landevieille (85)

 Ref Cadastre AC85

 Zone d'Implantation Potentielle

Zonages

zone_urbaine_du_prod_e1de0651-3ba8-4723-b1b8-060fe749c09e

- Zone urbaine
- Zone urbaine
- Zone à urbaniser, ouverte
- Zone à urbaniser, ouverte
- Zone à urbaniser, bloquée
- Zone agricole
- Zone agricole
- Zone naturelle et forestière
- Zone naturelle et forestière
- Zone couverte par le RNU
- secteur_cc_du_prod_e1de0651-3ba8-4723-b1b8-060fe749c09e
- Secteur ouvert à la construction
- Secteur ouvert à la construction
- Secteur réservé aux activités
- Secteur réservé aux activités
- Constructions non autorisées
- Constructions non autorisées
- Zone couverte par le RNU

OpenStreetMap

Zonage : 1AUa
Zone d'urbanisation à court terme.
Terrains réservés en vue de l'extension
de la zone d'activités située au nord de
l'agglomération

Echelle : 1 : 5 000e
SCR: RGF93

0 100 200 m



Réalisation: Alexandre HOGER
Vérification: Julien BRODIER

ENRIA
4, Place Louis Armand - Tour de l'horloge
75012, PARIS

Date: Août 2024