


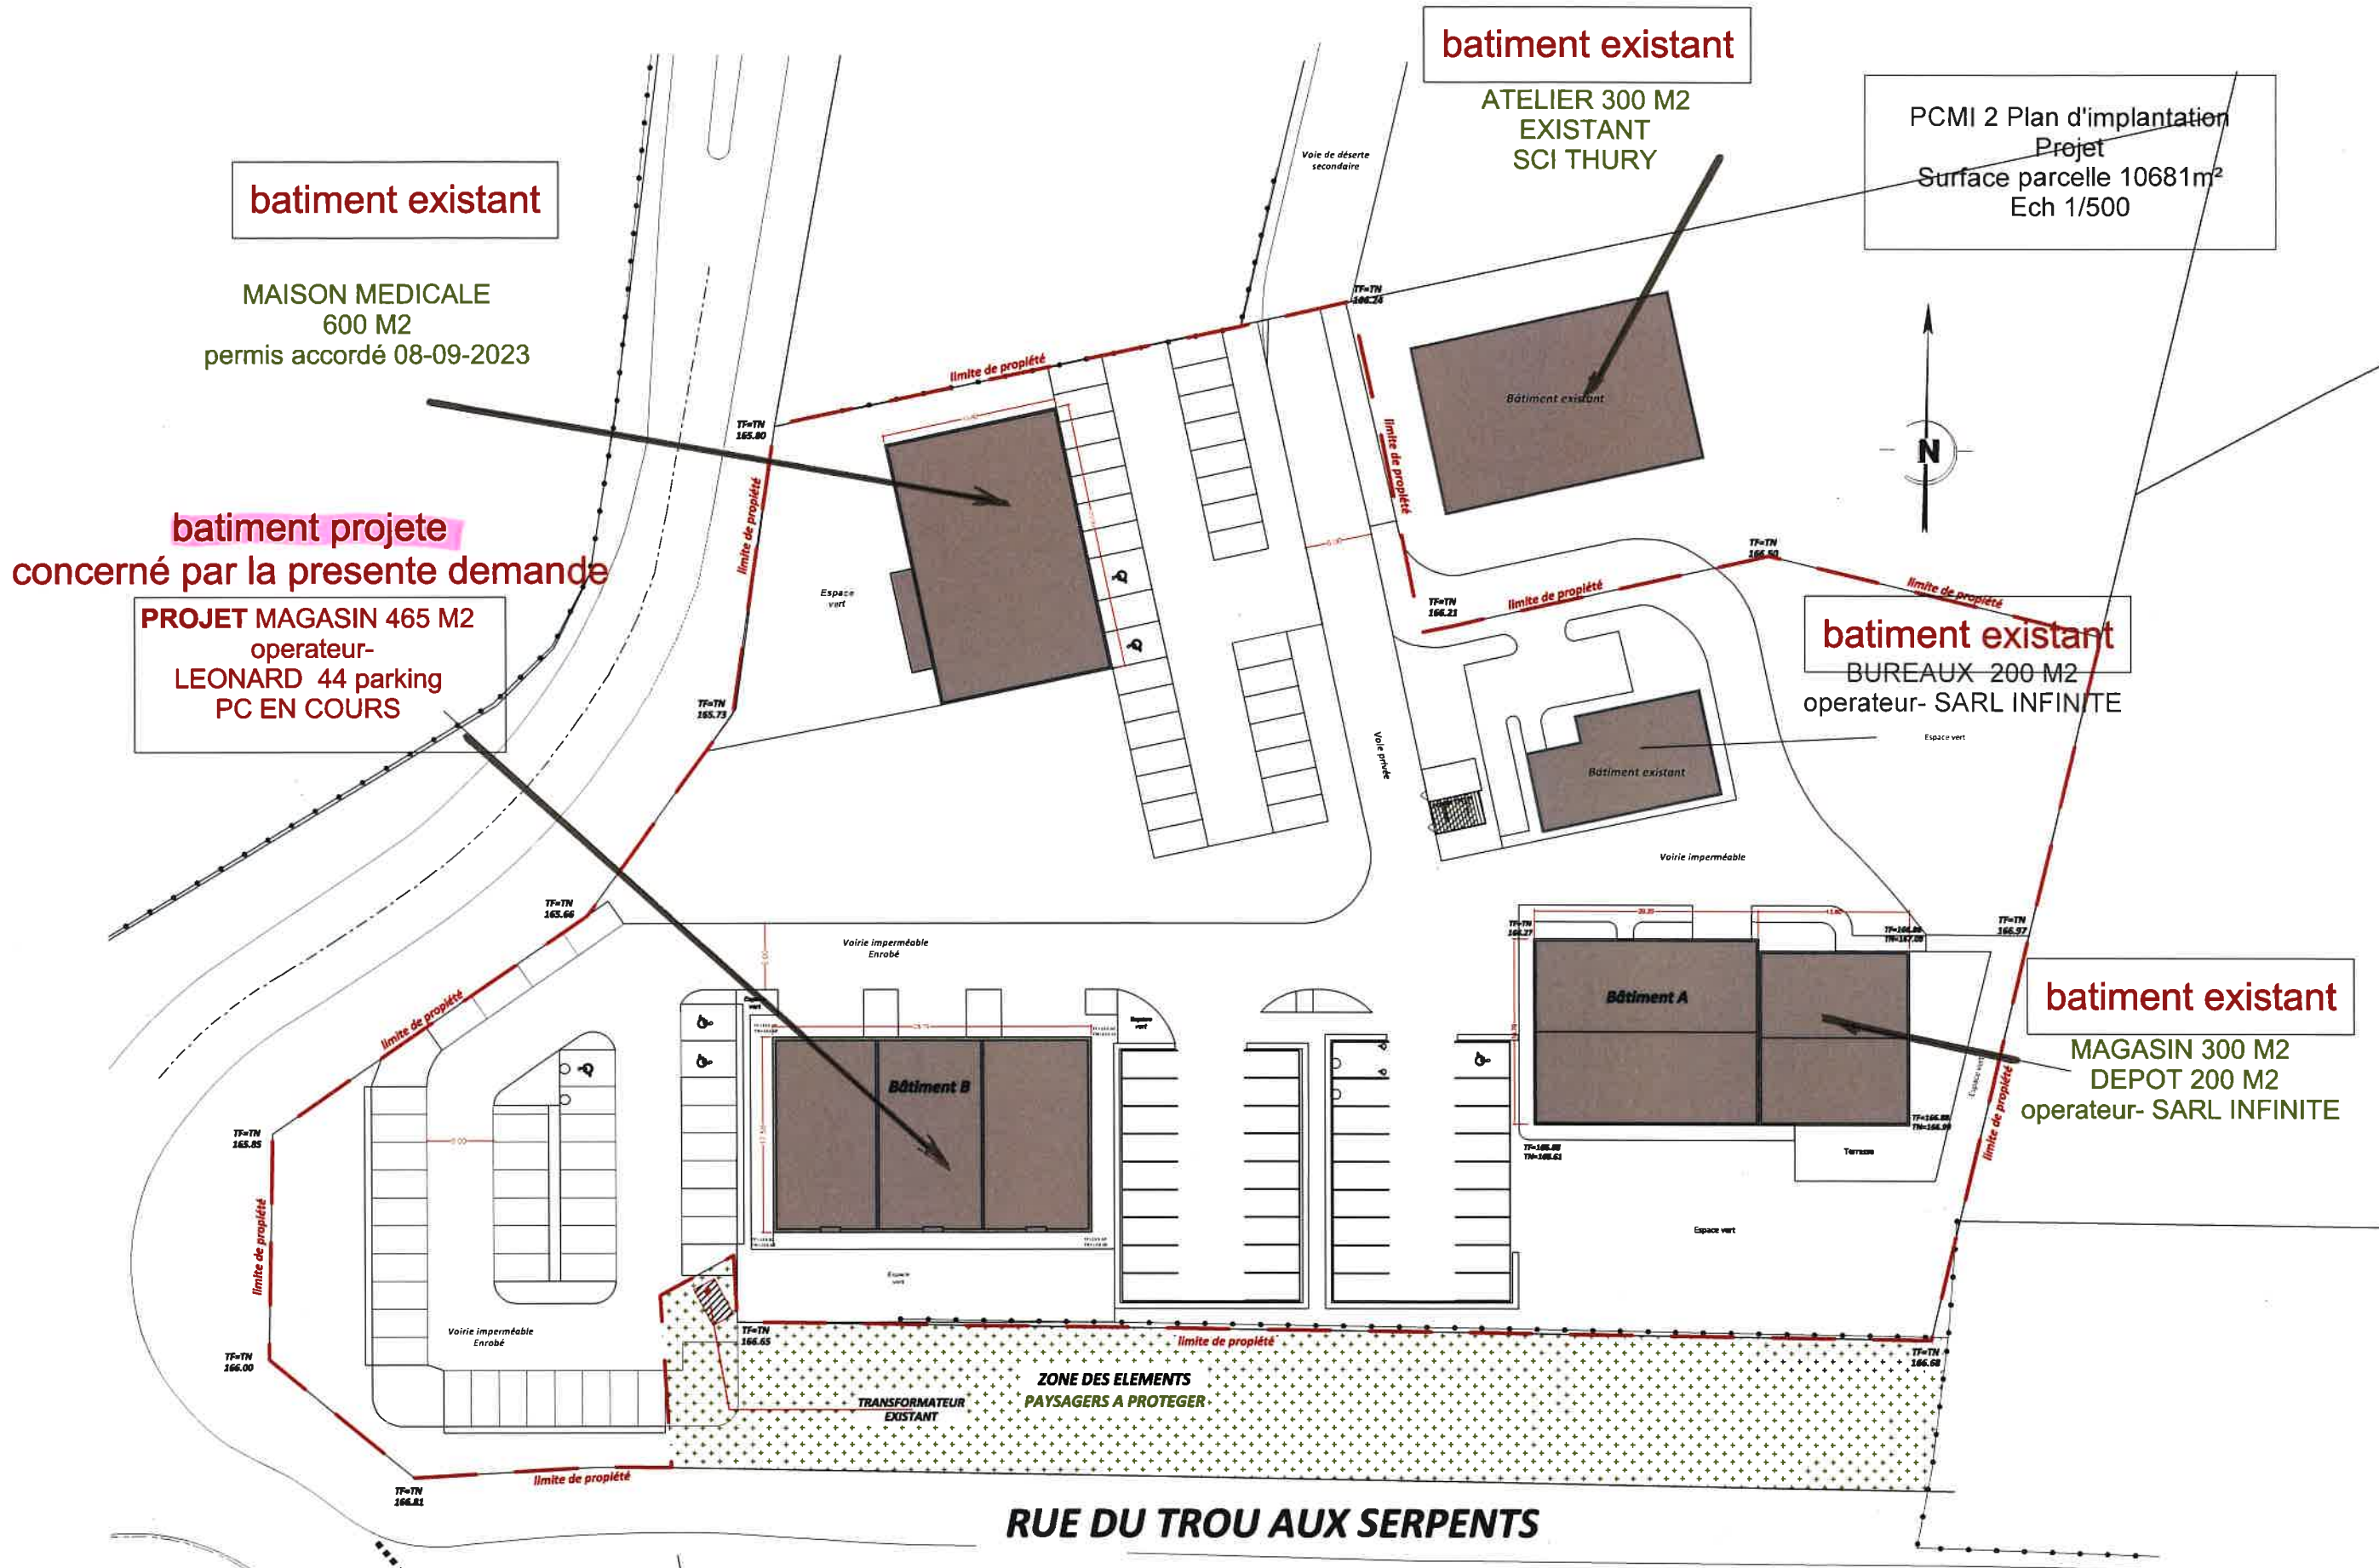

ARCHITECTE ATYP ARCHITECTE 06 98 42 10 50	Maitre d'ouvrage	10/10/2023	PC - PERMIS DE CONSTRUIRE					
		Date	Indice	Modifications				
Création d'un bâtiment La MAXE	PLAN DE MASSE Etat projeté	DATE CREATION		10/10/2023		Ech. : 1/500°		
						Indice		
		Phase		A.P.S.	D.T./P.C.	D.C.E.	D.O.E.	N° PCMI2.2