# ANNEXE 4 – PLAN PROJET

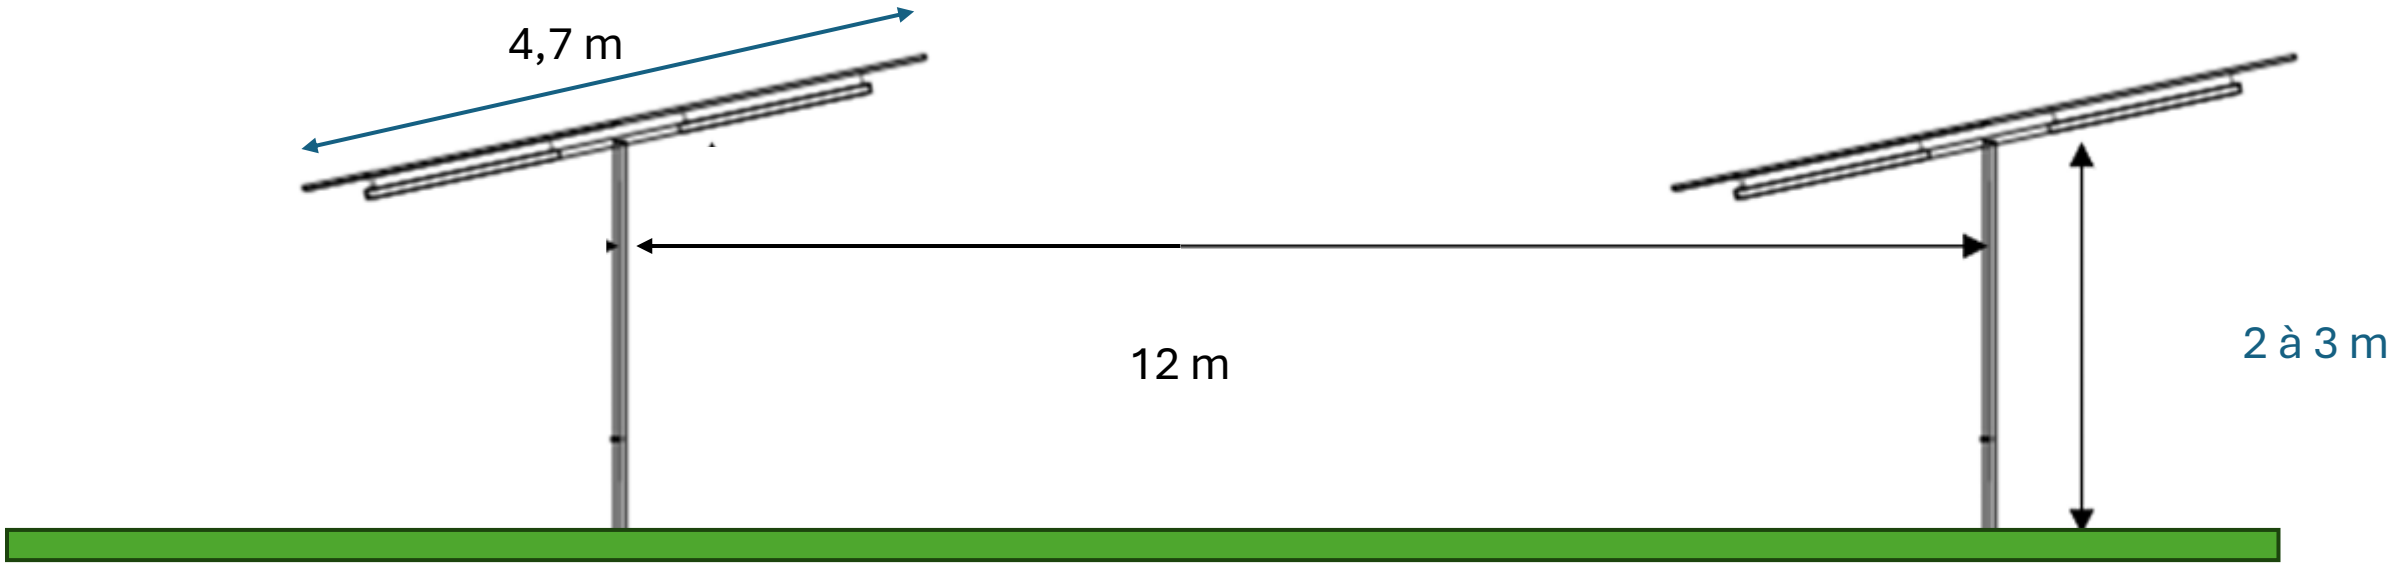

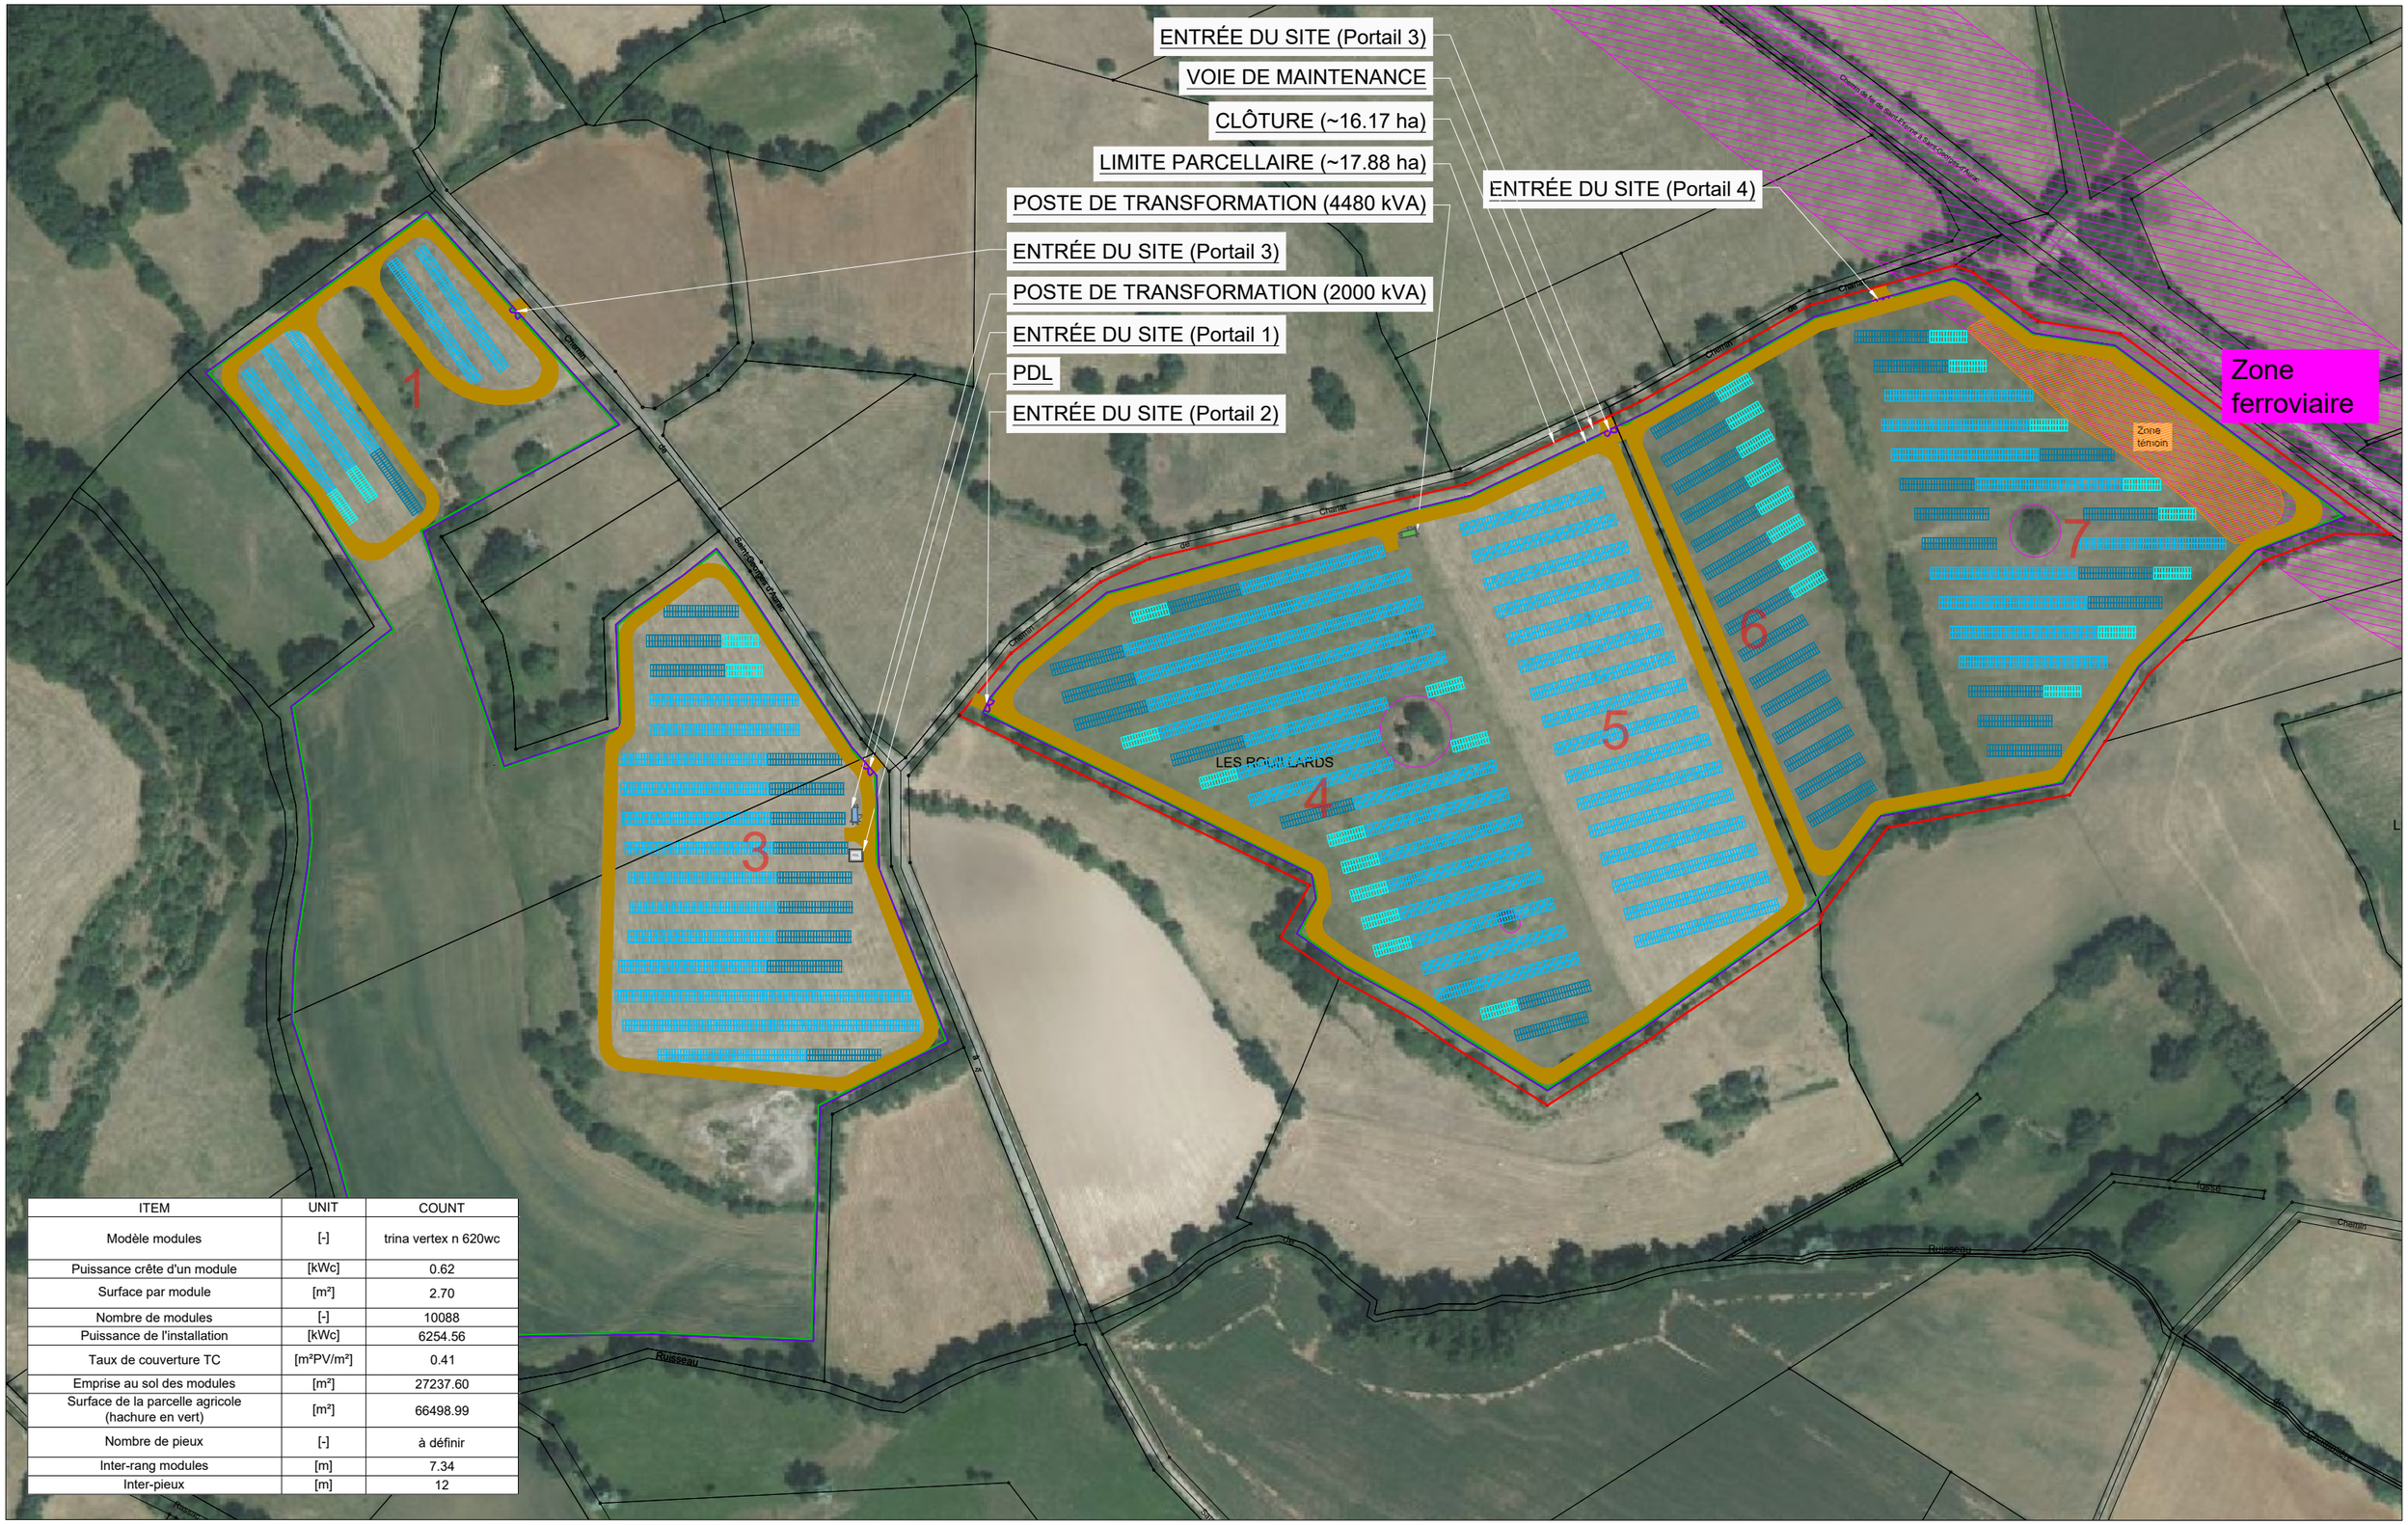


| ITEM | UNIT | COUNT |
|---|---|---|
| Modèle modules | [-] | trina vertex n 620wc |
| Puissance crête d'un module | [kWc] | 0.62 |
| Surface par module | [m²] | 2.70 |
| Nombre de modules | [-] | 10088 |
| Puissance de l'installation | [kWc] | 6254.56 |
| Taux de couverture TC | [m²PV/m²] | 0.41 |
| Emprise au sol des modules | [m²] | 27237.60 |
| Surface de la parcelle agricole (hachure en vert) | [m²] | 66498.99 |
| Nombre de pieux | [-] | à définir |
| Inter-rang modules | [m] | 7.34 |
| Inter-pieux | [m] | 12 |

SITE: Mazeyrat d'Allier (43300)

TITLE: Plan de masse - Beaumel et Lonjon

| | | | |
|---|---|---|---|
| FR0105 | A3 | 27.02.26 | |
| PROJECT NO. | FORMAT | DATE. | |
| 1:2500 [m] | DST | AV | V01 |
| SCALE AT A4. | DRAWN. | CHECKED. | REVISION. |

insolight

INSOLIGHT SA
Avenue Longemalle 9
CH-VD, 1020 Renens
www.insolight.ch