

DEPARTEMENT DE LA GUADELOUPE
COMMUNE DE BOUILLANTE

Client :



Agence des 50 pas
Cité administrative de Circonvallation
R. Alexandre Buffon
97100 Basse -Terre

ETUDE DE QUALIFICATION ET D'ADAPTATION AU
CHANGEMENT CLIMATIQUE DU LITTORAL DU
BOURG DE BOUILLANTE

VUE EN PLAN - COUPES DE PRINCIPE
PLANCHE 1

IND.	DATE	MODIFICATION
A	Avril 2025	Étude de faisabilité

Dessin : DMR Contrôlé : PLA 240905 AVP PLAN 001 A EDP : Diverses

Bureau d'études :



CREOCEAN
Agence Antilles
13 lot, Ti bambou Convergence
97122 Baie Mahault

SYSTEMES DE COORDONNEES :

X,Y : UTM 20N RGA/99 / Z : NGG

PLANCHE 1

PLANCHE 2

VUE EN PLAN- ECHELLE: 1/200

Rivière de Bouillante

Regard Ø1000

Parking

Rue Abel Racon (R.N. n° 2)

P2

P1

P3

P4

Réseau basse tension (BT) à dévier

Poteau (BT) à déplacer

Prolongement Ø300
Pose tête d'ouvrage
Pose clapet anti retour

Protection en enrochements (1/3T)

Prolongement Ø800
Pose tête d'ouvrage
Pose clapet anti retour

Protection en enrochements (1/3T)

Mer des Antilles

PROFIL P1 - ECHELLE: 1/50

Enrochements 1/3t - ép:1.75m (2 couches)

Filtre 100/400kg - ép:1.30m(2 couches)

3.90

1.75

1.30

Geotextile

TN

PC : -5.00 m

Altitudes TN

0.58

2.35

2.40

PROFIL P2 - ECHELLE: 1/50

Enrochements 1/3t - ép:1.75m (2 couches)

Filtre 100/400kg - ép:1.30m(2 couches)

3.02 NGG

1.75

1.30

Geotextile

Trottoir

Rue Abel Racon

PC : -5.00 m

Altitudes TN

0.28

2.73

2.56

2.62

2.56

PROFIL P3 - ECHELLE: 1/50

Enrochements 1/3t - ép:1.75m (2 couches)

Filtre 100/400kg - ép:1.30m(2 couches)

3.48 NGG

1.75

1.30

Geotextile

Parking

Trottoir

Rue Abel Racon

PC : -5.00 m

Altitudes TN

0.29

1.15

3.50

3.05

3.23

3.23

3.09

DEPARTEMENT DE LA GUADELOUPE
COMMUNE DE BOUILLANTE

Client :



Agence des 50 pas
Cité administrative de Circunvallation
R. Alexandre Buillon
97100 Basse-Terre

ETUDE DE QUALIFICATION ET D'ADAPTATION AU
CHANGEMENT CLIMATIQUE DU LITTORAL DU
BOURG DE BOUILLANTE

VUE EN PLAN - COUPES DE PRINCIPE
PLANCHE 2

IND.	DATE	MODIFICATION
A	Avril 2025	Projet de mise à jour

Dessin: DBR

Contrôle: FLA

240985

AVP

PLAN

002

A

Ech. Diverses

Bureau d'études :



CREOCEAN
Agence Antilles
13 lot. Ti bambou, Convenance
97122 Baie Mahault

SYSTEMES DE COORDONNEES : X-Y : UTM 20N-RGAFO9 / Z : NGG

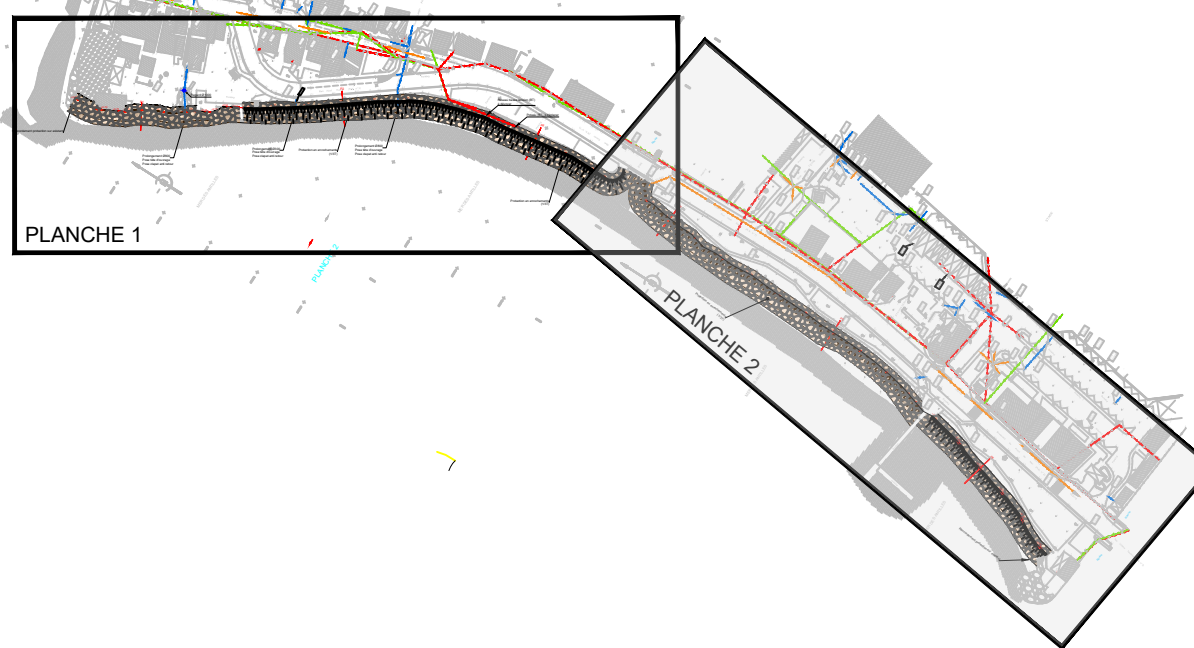


PLANCHE 1

PLANCHE 2

VUE EN PLAN - ECHELLE: 1/200

PROFIL P4 - ECHELLE: 1/50

PROFIL P5 - ECHELLE: 1/50

PROFIL P6 - ECHELLE: 1/50