




Légende

- Zone de projet
- Occupation des sols
 - Friche
 - Tissu urbain
 - Vigne

1:5 000

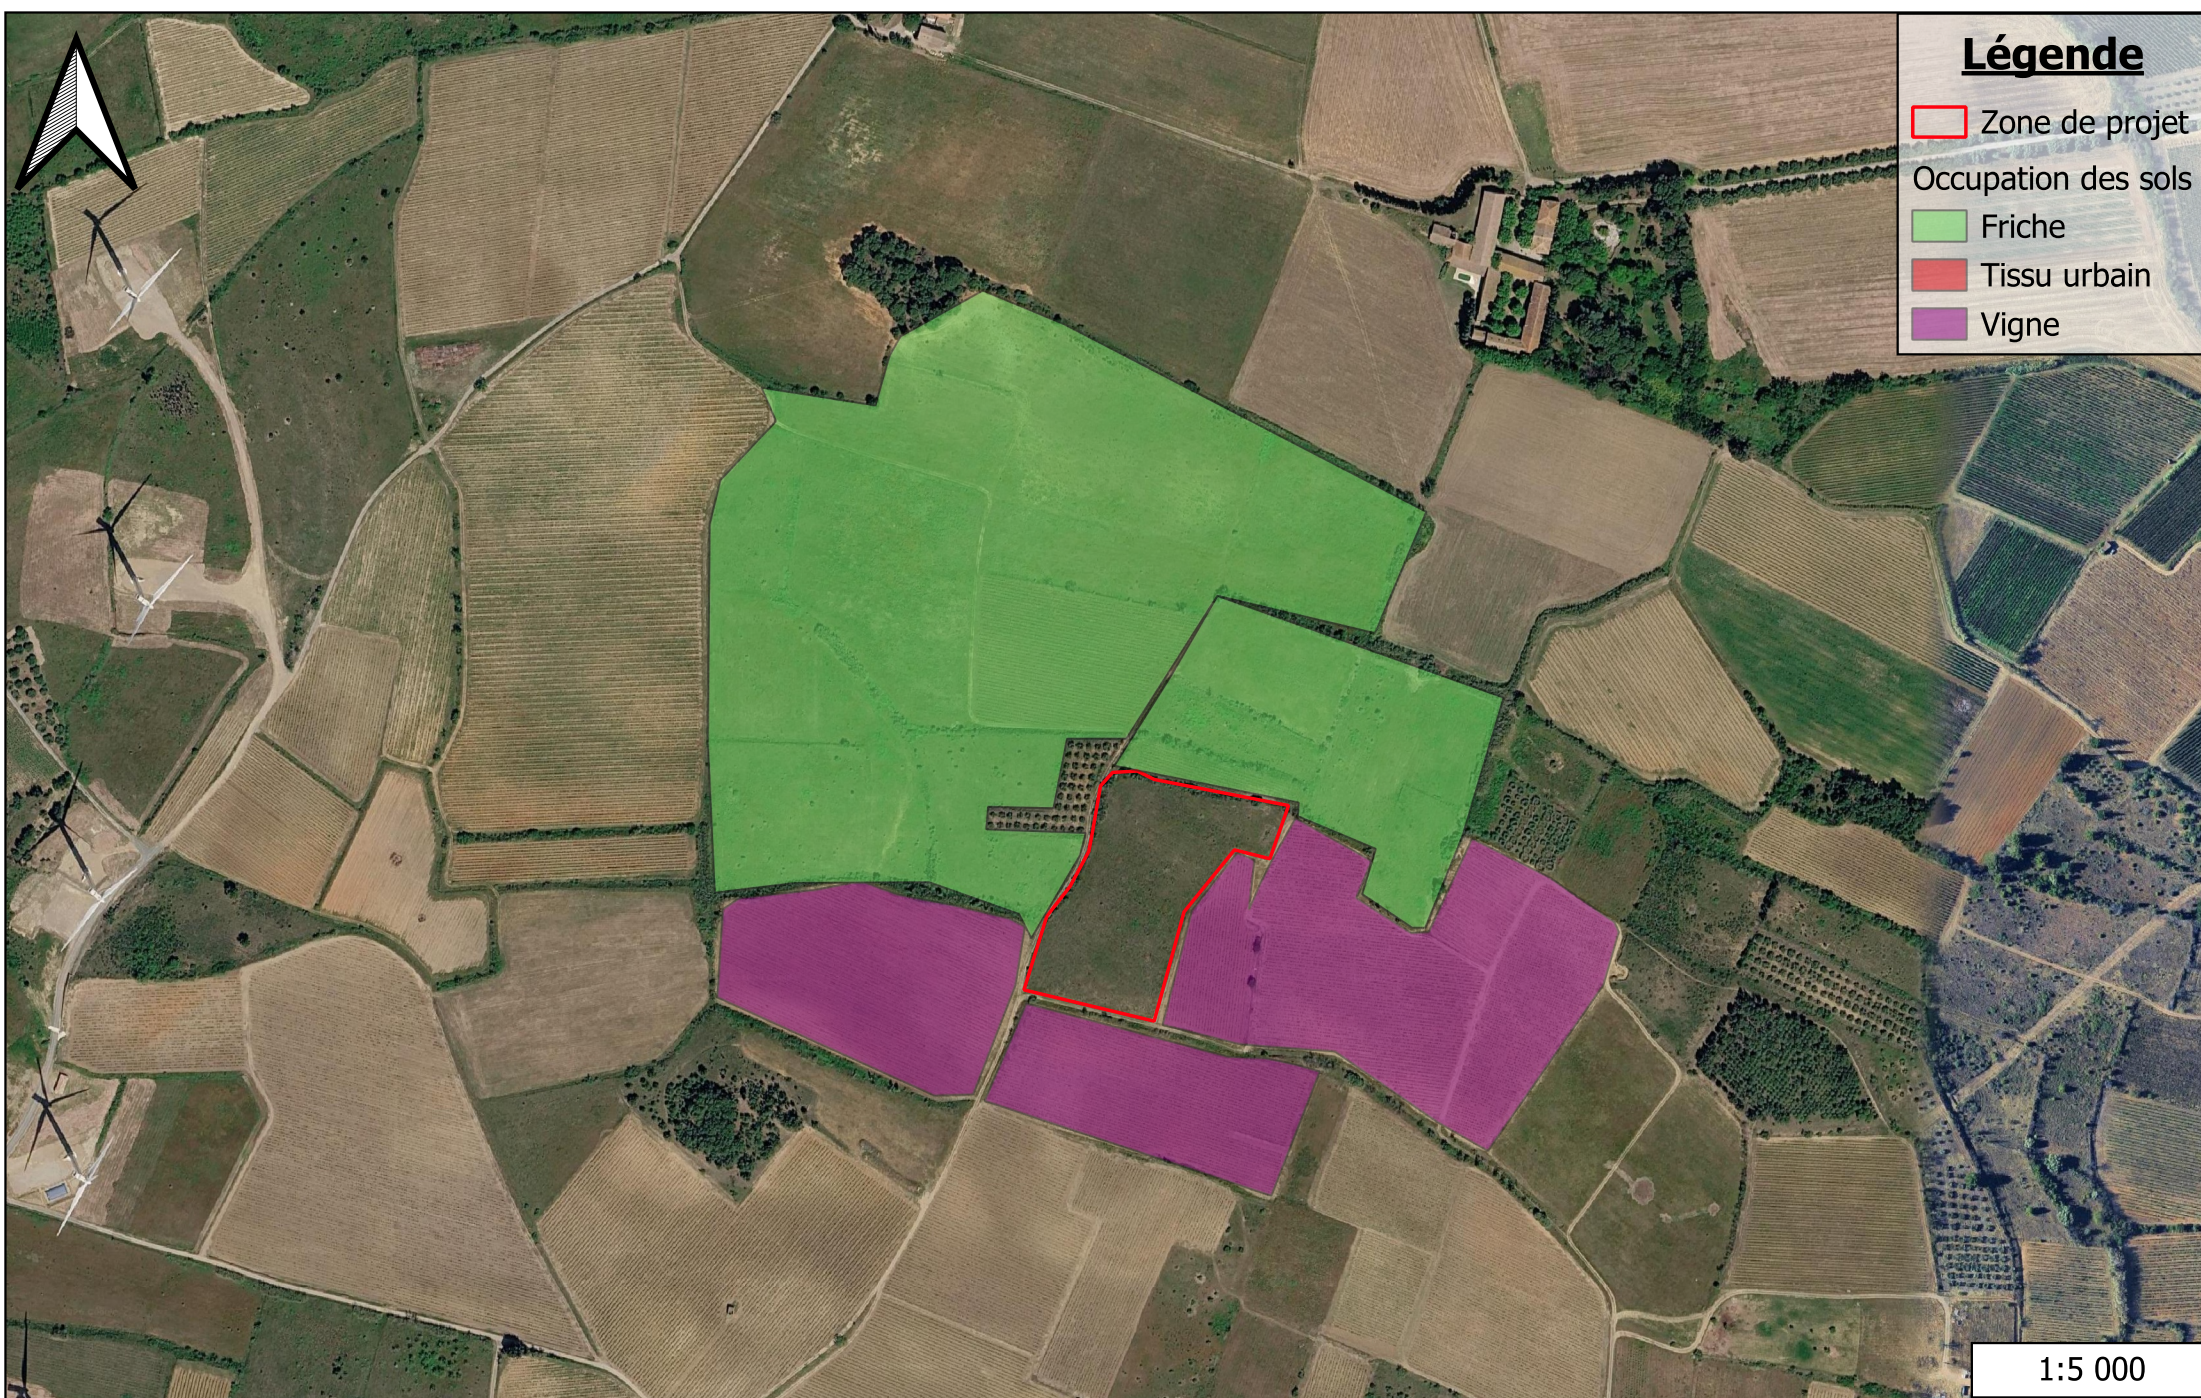

SAS Parc Solaire Alpha
Dossier de demande d'examen au cas par cas
Implantation d'une centrale photovoltaïque sur la commune de Ginestas - lieu-dit Panies
Département de l'Aude

Plan des abords du projet

01/04/2026
A4