



Ensemble du projet :


- > 3 012 modules - Angle de 15°
- > Emprise au sol des modules photovoltaïques ( projection verticale) : 6 930 m²
- + du poste de transformation ( 17.03m²) = 6 947 m²
- > Puissance : 1912 kWc

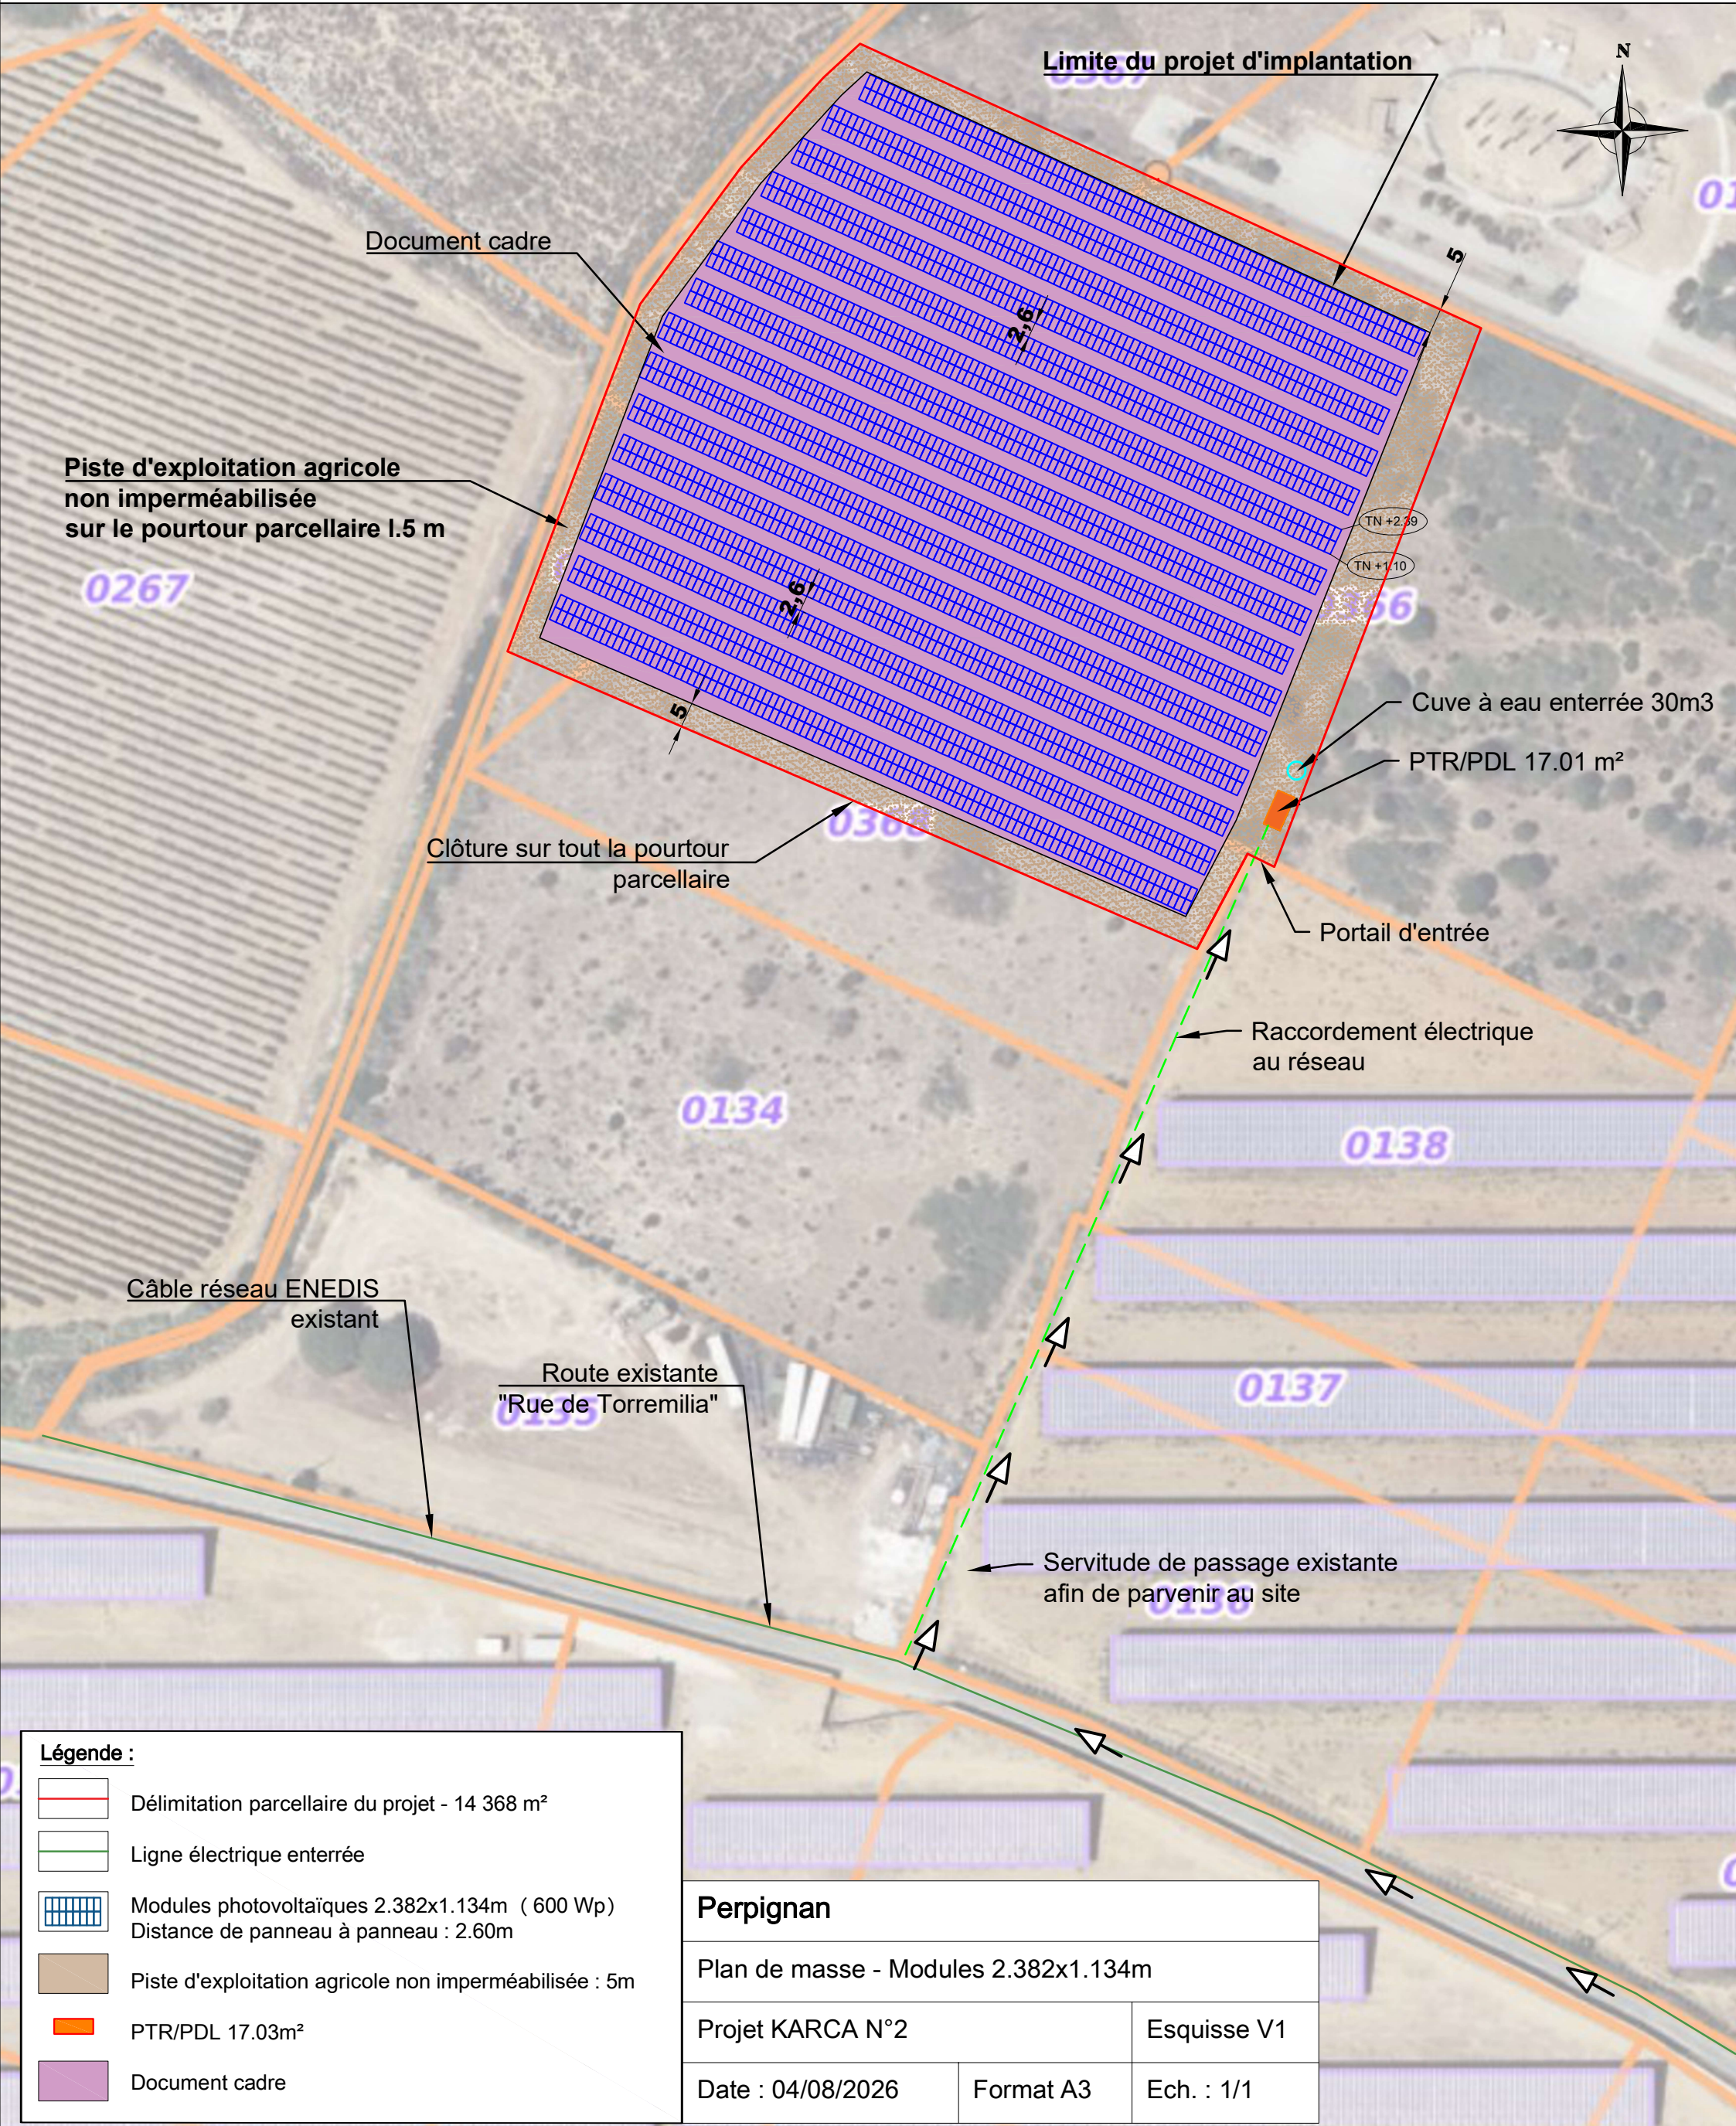


Coupe AA' - Implantation photovoltaïque

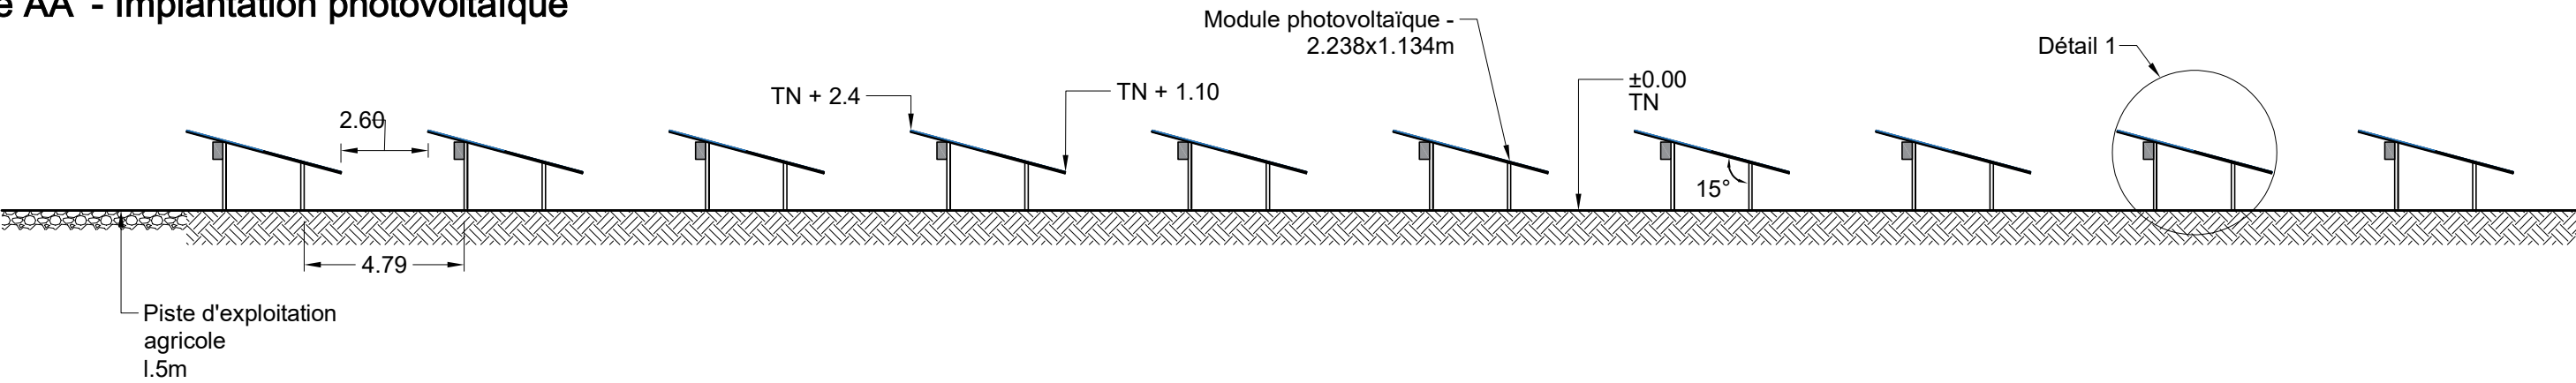


Coupe BB' - Implantation photovoltaïque

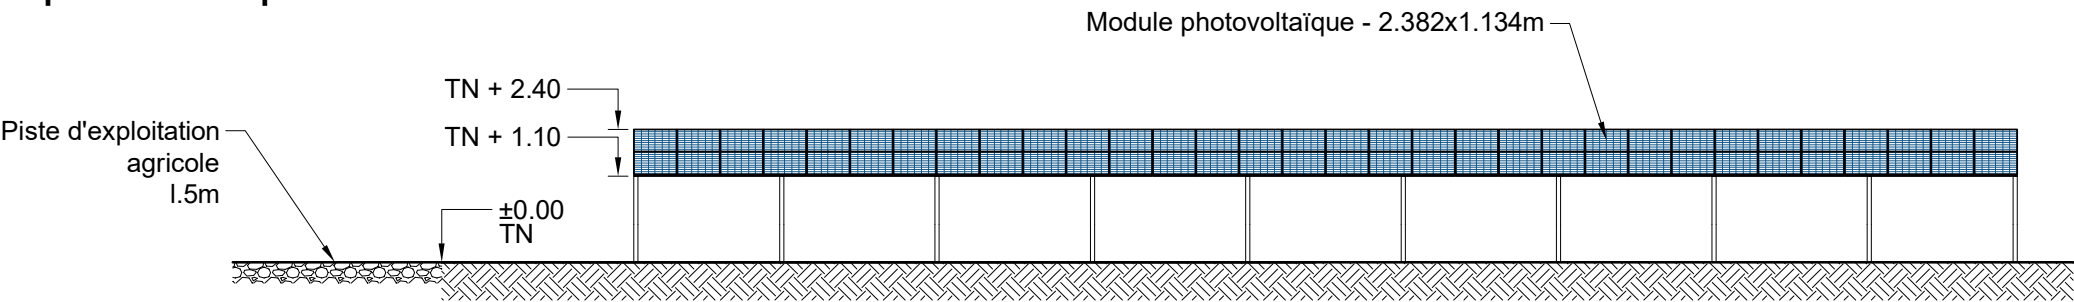

Plan de masse du projet

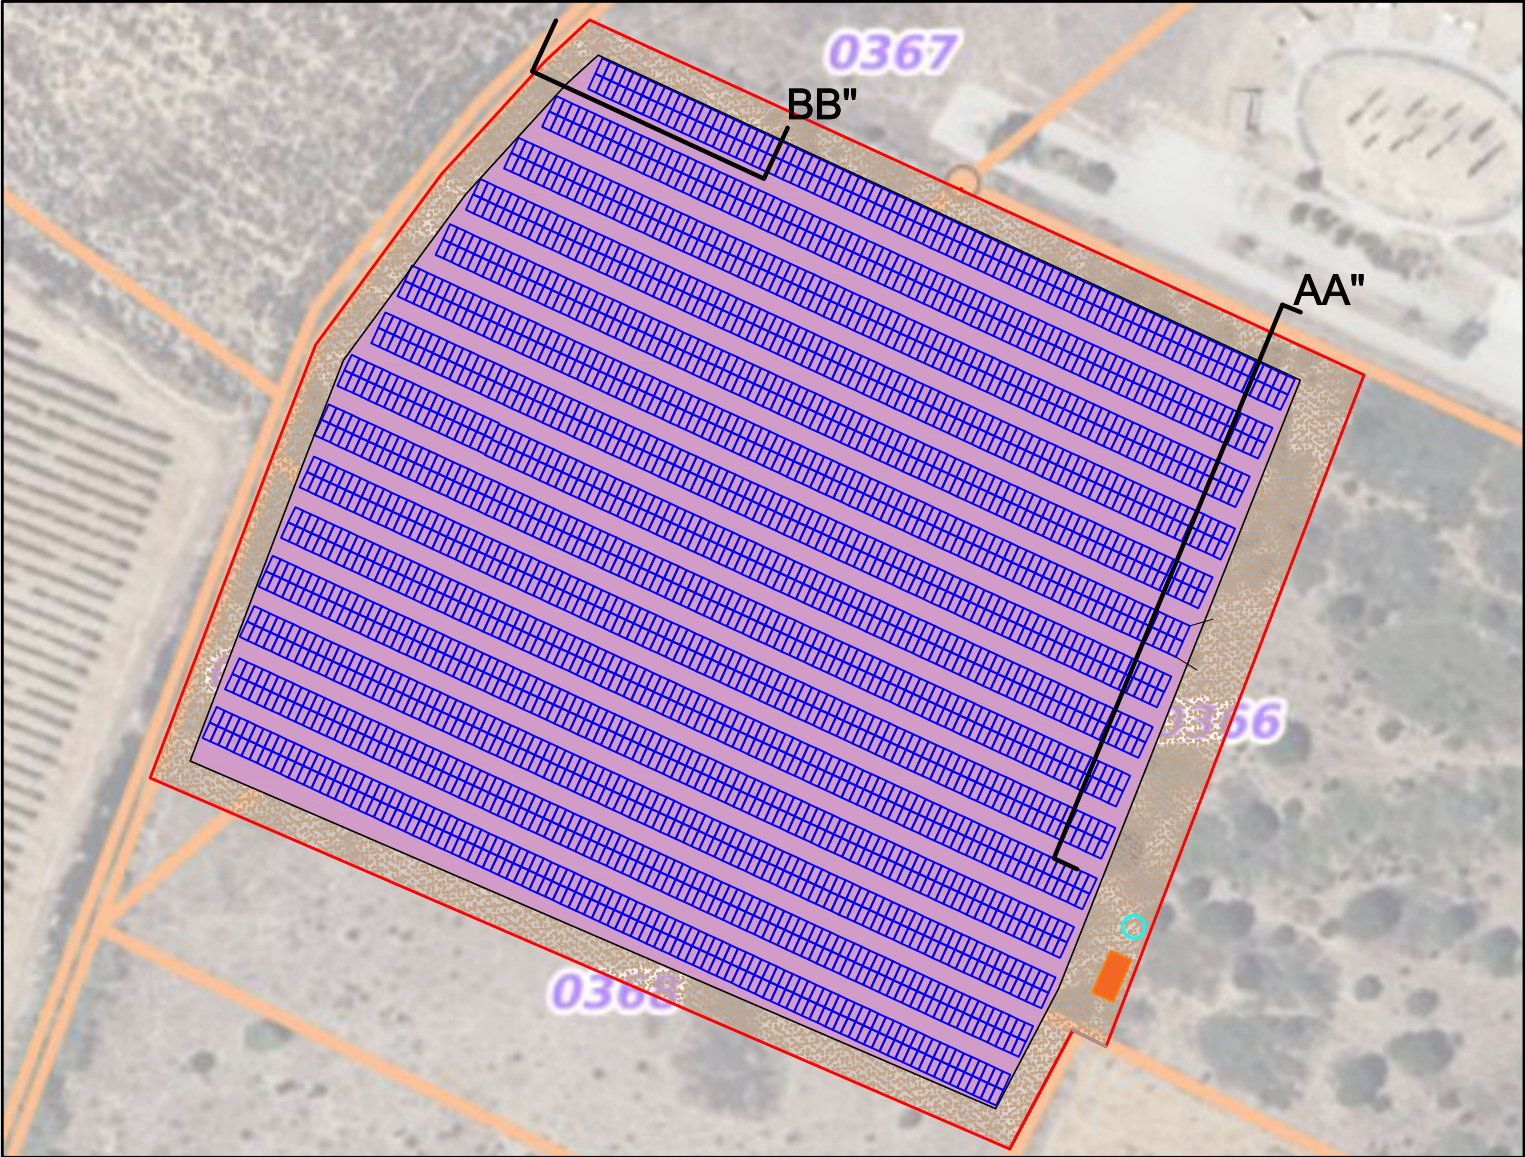

Détail PV sol - Ech. : 1/50e

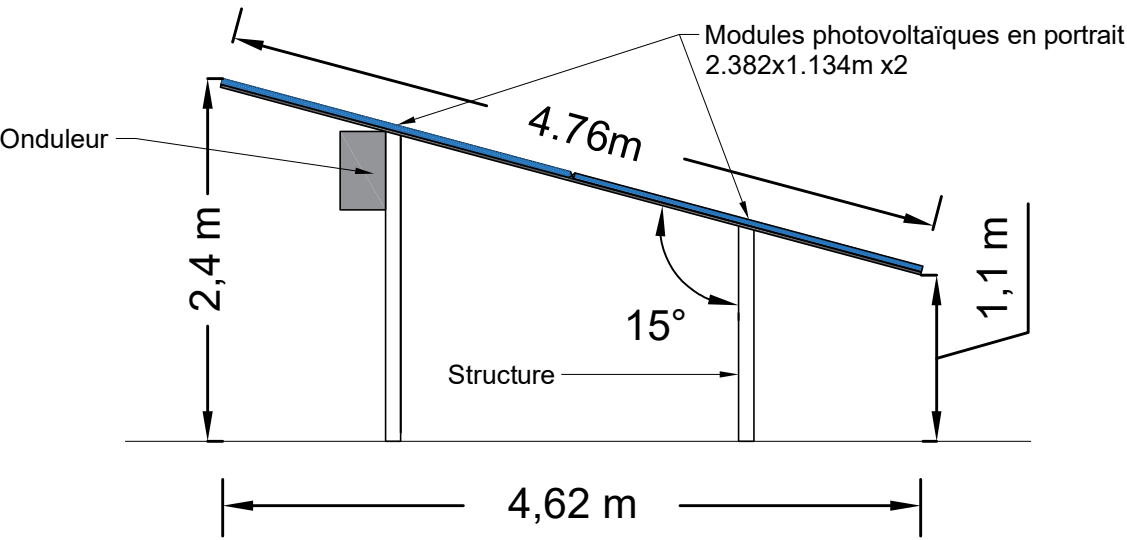

Projet Karca n°2

Perpignan

Plan de coupe - PV 2.382x1.134m

Esquisse V1

Date : 04/08/2026

Format A3

Ech. : 5:1