


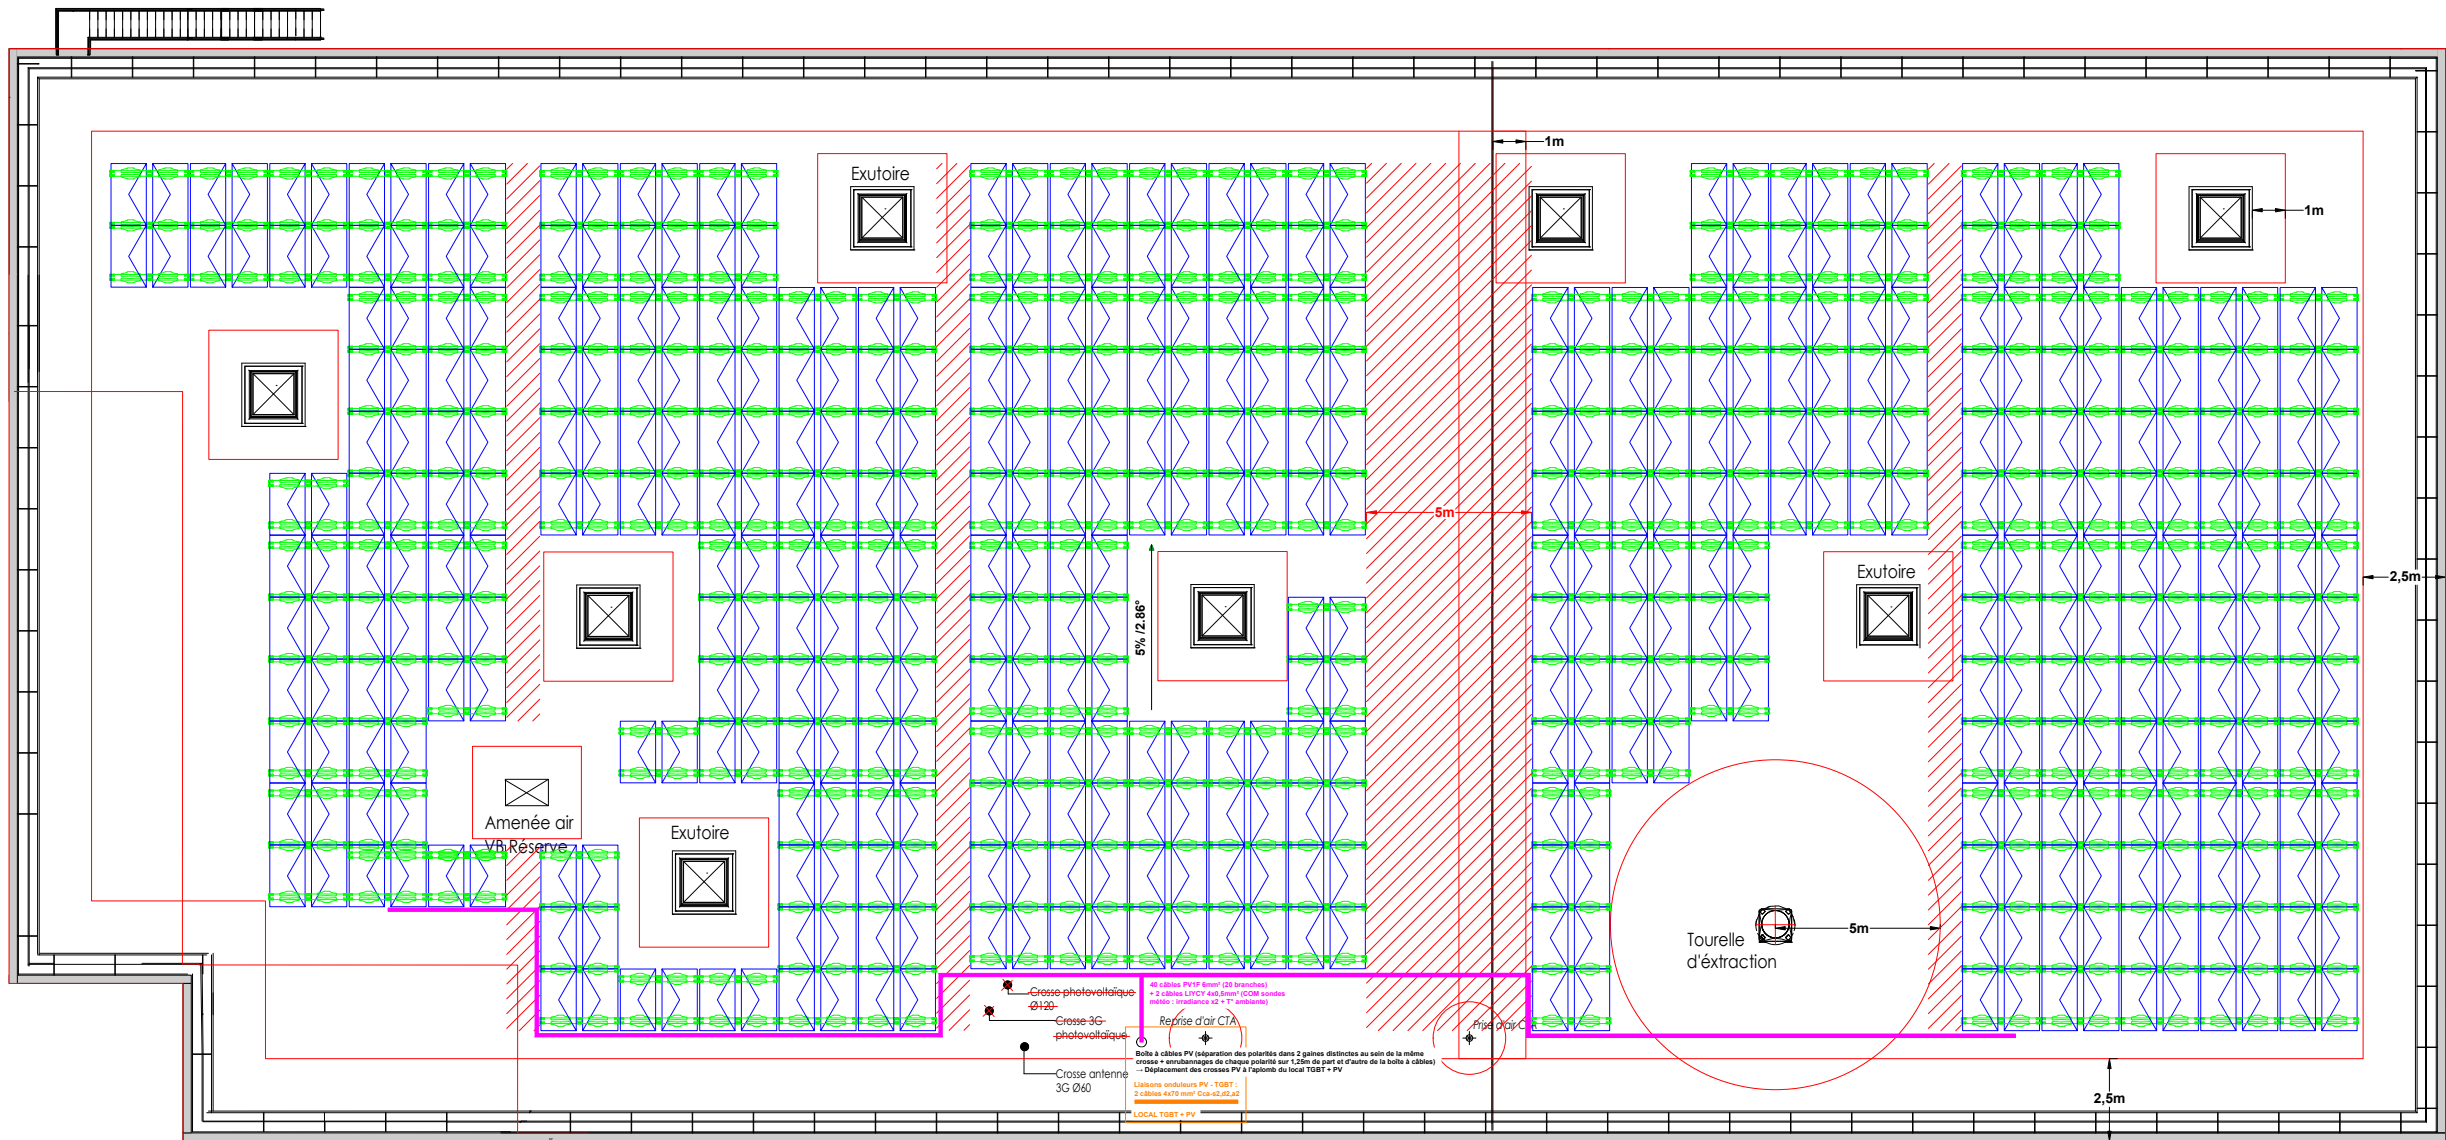

- Légende :**
- Modules photovoltaïques
 - Support Centroplan
 - Limite de solarisation (distance de sécurité)
 - Chemin de circulation
 - Cheminement conduits de câbles en toiture
 - Cheminement conduits de câbles en intérieur

TOITURE (procédé Centroplan : mode paysage):

Installation des capteurs : Inclines à 15°
Orientés Est-Ouest

Nombre de modules : 500
Surface de capteurs installée : 999,3 m²
Puissance crête installée : 227,5 kWc

Ce calepinage a été établi en considérant des modules photovoltaïques VOLTEC TARKA 110 VSMP 455Wc

La surface de capteurs déclarée au PC doit être respectée. La puissance crête installée peut varier de +/-5% selon la référence de module retenue par l'installateur.