


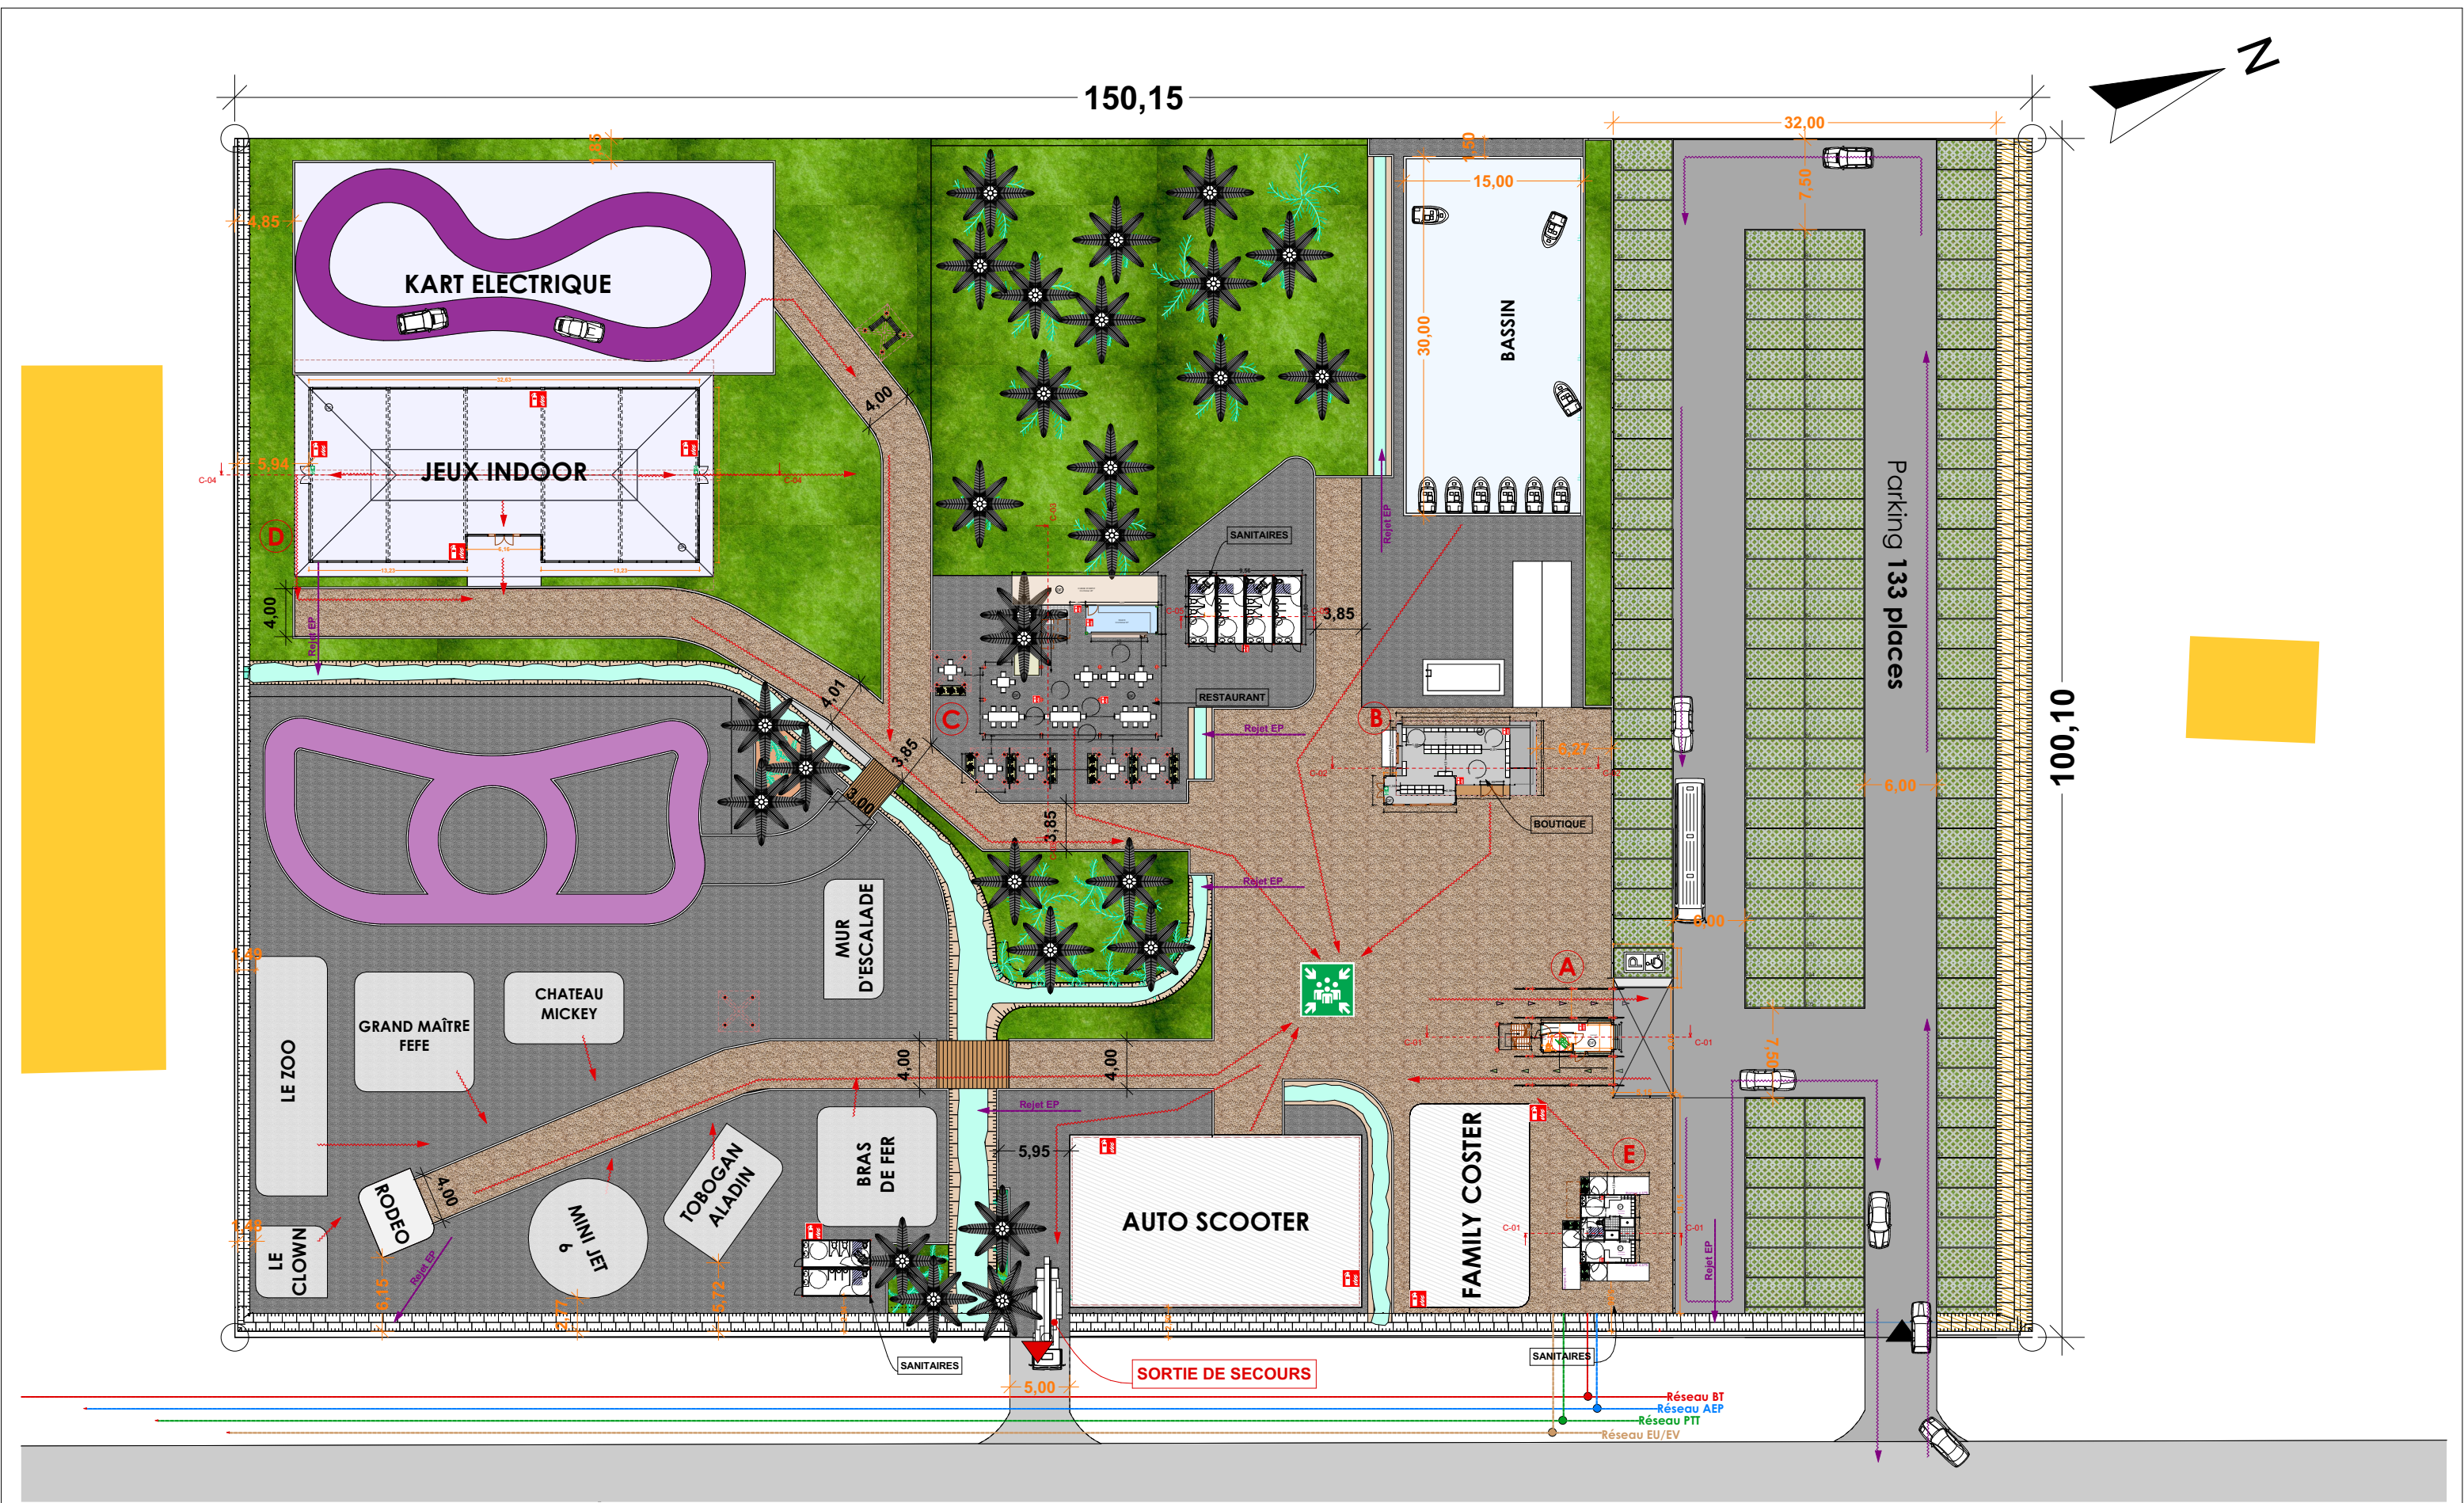

Ouvrage :		Aménagement d'un parc d'attraction				Maître d'ouvrage : SAS ILOT GONFLABLE DE L OUEST SIRET 813544298 01, rue Emmanuel TOLINGA tél: 0694 36 86 15 97320 SAINT LAURENT DU MARONI		Maître d'œuvre : ATELIER KAZAPLAN - Monsieur GUY Philippe Architecte - Urbaniste 5120 bis, avenue Christophe COLOMB 97300 Saint-Laurent du Maroni  Philippe GUY Architecte - Urbaniste 5120 bis, avenue Christophe COLOMB 97300 Saint-Laurent du Maroni tél : 0694 913 900 Email : philippe.guy@msn.com DES PROJECTIONS D'ARCHITECTURE ET D'URBANISME			RevID	ChID	Nom de changement	Date					
N° de plan:	Titre:	PLAN DE MASSE		ECH 1/500		Format :	A3	N° de projet :		N° de contact :	Mobile 0694 91 39 00	Contact :		Email :	philippeguy@msn.com				