DEPARTEMENT DE LA VIENNE

DIRECTION GENERALE
ADJOINTE DE
L'AMENAGEMENT DU TERRITOIRE
ET DU DEVELOPPEMENT DURABLE
DIRECTION DES ROUTES

Adresse Postale
Conseil Départemental
Direction des Routes
Service Etudes et Travaux
CS 80319
86008 POITIERS cedex

Adresse Physique
Téléport 1
1er Etage - Immeuble @3
Avenue du Futuroscope
86960 FUTUROSCOPE -
CHASSENEUIL

Tél : 05-49-62-91-11
Fax : 05-49-62-91-98

Etudes Environnementales, Réglementaires et Techniques - RD148 - Secteur 1 Charroux Ouest - Secteur 2 Charroux Est

PROJET

Plan des Aménagements Planches 1 - 2 et 3

DIRECTEUR-DGAA G.DUBEE	DIRECTEUR-ROUTES T.CHOUETTE	RESP-SERVICE-ETUDES-ET-TRAVAUX V.ARTUS
CHEF-PROJET J.DEFORGES	CHARG-ETUD A.SABIN/L.IOTTI	DESSINATEUR

VERIFIE PAR	APPROUVE PAR

Affaire: BX 930_86	*Date:* Juin 2026	*Echelle:1/500ème*	*Pièce: B05.1*

INDICE	DATE	DRESSE PAR	VERIFIE PAR	APPROUVE PAR	MODIFICATIONS
01	30/10/25	NGU/SCD	VCA	ACT	Première édition
02	28/11/25	NGU/SCD	VCA	ACT	Modifications
03	19/12/25	NGU/SCD	VCA	ACT	Modifications
04	15/06/26	NGU/SCD	VCA	ACT	Modifications

IRIS conseil
Cité Numérique
2 Rue Marc Sangnier
33130 BEGLES
05.56.68.20.31

E.mail: bordeaux@irisconseil.fr

P:\BX0930-86_CD86_RD148_Etudes environnementales et techniques\BX0930_CONCEPTION\BX0930_Etudes\BX0930_PRO_secteurs 1 et 2\BX0930_Pièces graphiques\BX0930_DAO\Acad\BX0930_CD86-RD148_S1-2_General_PRO 03.dwg

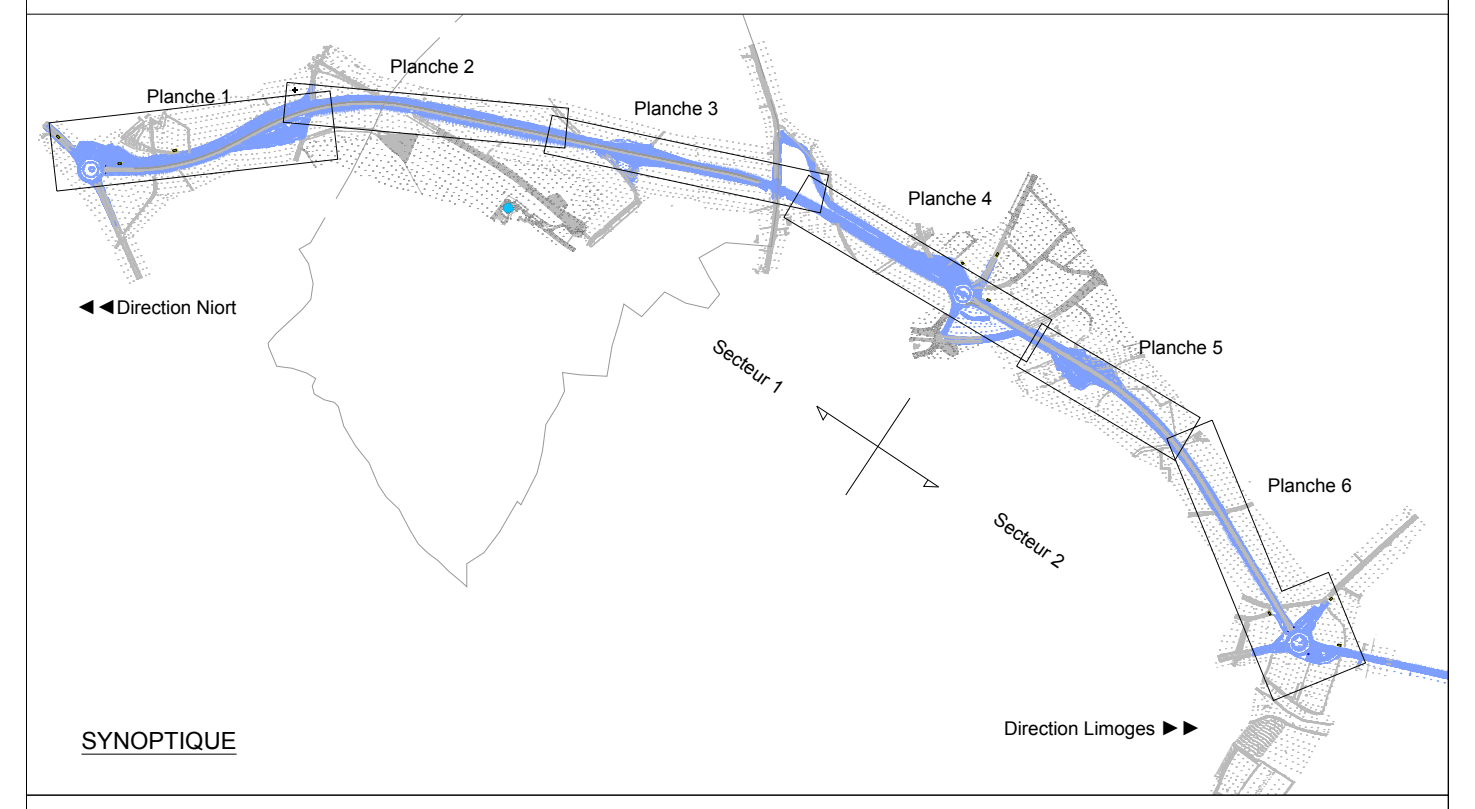

SYNOPTIQUE

Légende:

Plan topo (relevé 2024)	━
Plan topo (relevé du 20/11/2002)	━

Légende:

Chaussée y compris structure	▨
Chaussée couche de roulement	▨
BDD	▨
Berme	🟩
Cheminement	🟧
Bordures	━
Glissière de sécurité existante à conserver	▽
Glissière de sécurité existante à supprimer	▽
Glissière de sécurité projetée	━
Clôture existante conservée	— clôture —
Clôture	— clôture —
GBA	━
Caniveau	━

Secteur 1: Planche 1

Secteur 1: Planche 2

Secteur 1: Planche 3

DEPARTEMENT DE LA VIENNE

DIRECTION GENERALE
ADJOINTE DE
L'AMENAGEMENT DU TERRITOIRE
ET DU DEVELOPPEMENT DURABLE
DIRECTION DES ROUTES

Etudes Environnementales, Réglementaires et Techniques - RD148 - Secteur 1 Charroux Ouest - Secteur 2 Charroux Est

Adresse Postale
Conseil Départemental
Direction des Routes
Service Etudes et Travaux
CS 80319
86008 POITIERS cedex

PROJET

Adresse Physique
Téléport 1
1er Etage - Immeuble @3
Avenue du Futuroscope
86960 FUTUROSCOPE - CHASSENEUIL

Tél : 05-49-62-91-11
Fax : 05-49-62-91-98

Plan des Aménagements Planches 4 - 5 et 6

DIRECTEUR-DGAA G.DUBEE	DIRECTEUR-ROUTES T.CHOUETTE	RESP-SERVICE-ETUDES-ET-TRAVAUX V.ARTUS
CHEF-PROJET J.DEFORGES	CHARG-ETUD A.SABIN/L.IOTTI	DESSINATEUR

VERIFIE PAR	APPROUVE PAR

Affaire: BX 930_86 | *Date:* Juin 2026 | *Echelle:* 1/500ème | *Pièce:* B05.2

INDICE	DATE	DRESSE PAR	VERIFIE PAR	APPROUVE PAR	MODIFICATIONS
01	30/10/25	NGU/SCD	VCA	ACT	Première édition
02	28/11/25	NGU/SCD	VCA	ACT	Modifications
03	19/12/25	NGU/SCD	VCA	ACT	Modifications
04	15/06/26	NGU/SCD	VCA	ACT	Modifications

IRIS conseil
Cité Numérique
2 Rue Marc Sangnier
33130 BEGLES
05.56.68.20.31

E.mail: bordeaux@irisconseil.fr

P:\BX0930-86_CD86_RD148_Etudes environnementales et techniques\BX0930_CONCEPTION\BX0930_Etudes\BX0930_PRO_secteurs 1 et 2\BX0930_Pièces graphiques\BX0930_DAO\Acad\BX0930_CD86-RD148_S1-2_General_PRO 03bis.dwg

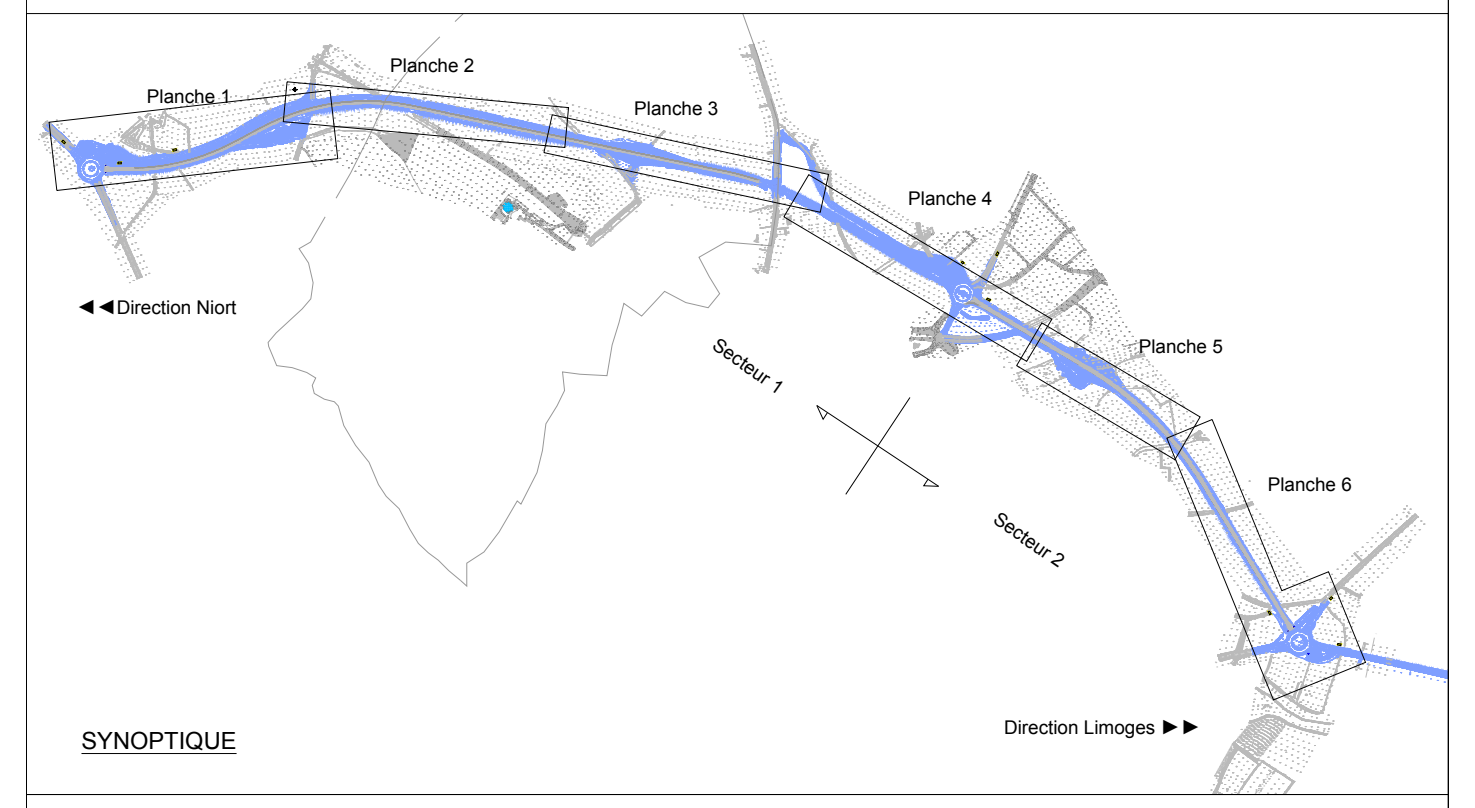

SYNOPTIQUE

Légende:

Plan topo (relevé 2024)	───
Plan topo (relevé du 20/11/2002)	───

Légende:

Chaussée y compris structure	■
Chaussée couche de roulement	■
BDD	■
Berme	🟩
Cheminement	🟧
Bordures	▬ ▬ ▬
Glissière de sécurité existante à conserver	─▽─▽─
Glissière de sécurité existante à supprimer	─▽─▽─
Glissière de sécurité projetée	━━━
Clôture existante conservée	─ ─ ─
Clôture	─ ─ ─
GBA	▭
Caniveau	▬

Secteur 1: Planche 4

Secteur 2: Planche 5

Secteur 2: Planche 6

Bassin 01 (BA20+550)

Bassin 1a (BA 20+550)
Volume recherché: 300m3
Hauteur de remplissage: 1.69m
Altitude de remplissage:141.69
PHE: 141.65
Fond de bassin: 140.00

enrochement pour accompagner la chute des eaux

Bassin 1b (BA 20+550)
Volume recherché: 300m3
Hauteur de remplissage: 1.69m
Altitude de remplissage:143.19
PHE: 145.25
Fond de bassin: 141.50

Bassins 1 (BA 20+550)
Volume recherché: 2700m3-rampe=2500m3

Bassin étanche 1c (BA 20+550)
Volume recherché: 2100m3
Hauteur de remplissage: 2.76m
Altitude de remplissage:145.26
PHE: 145.30
Fond de bassin: 142.50
Volume mort: 125m3
Hauteur de volume mort: 0.40m
Fond volume mort: 142.10

enrochement pour accompagner la chute des eaux

enrochement pour accompagner la chute des eaux

Regard de visite
Tn:143.27
Fe:142.37

Busage
Fe:142.34

ouvrage de régulation avec vanne d'arrêt

Regard de visite
Tn:144.88
Fe:143.24
Fe:141.44(chute)
Fe:142.44(busage)

busage
Fe: 142.50

busage
Fe: 144.85

Bypass avec vanne d'arrêt
Tn:146.85
Fe:144.89

Regard de visite
Tn:146.26
Fe:144.69

Regard de visite
Tn:148.40
Fe:145.19